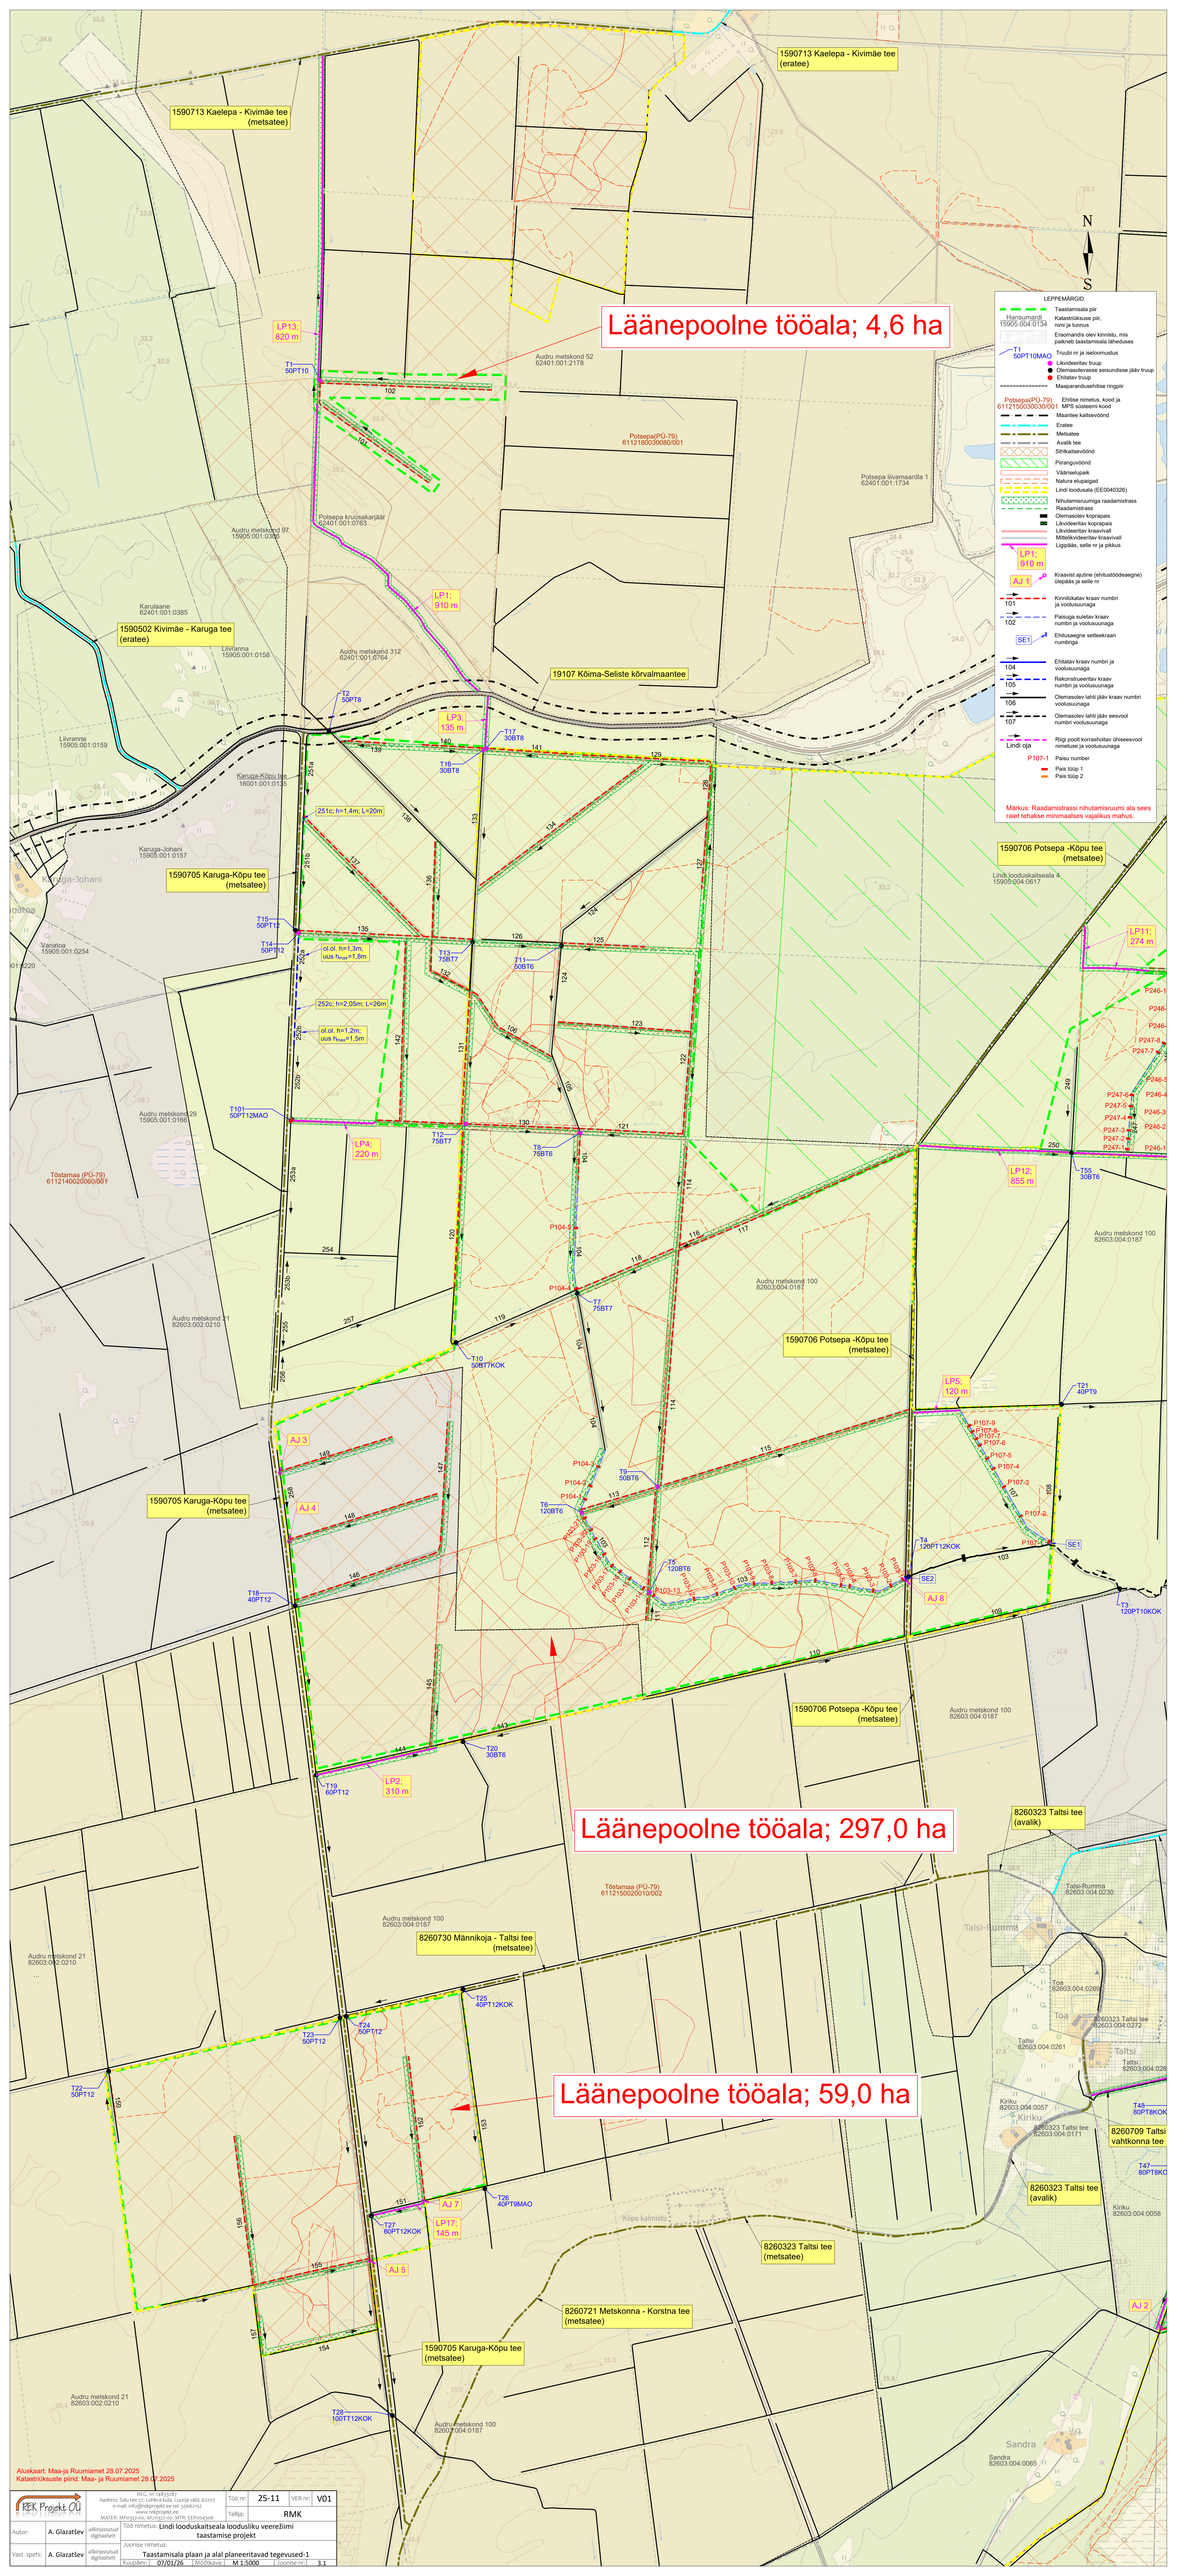
1590713 Kaelepa - Kivimäe tee (metsatee)
1590713 Kaelepa - Kivimäe tee (eratee)
Läänepoolne tööala; 4,6 ha
LP13; 820 m
T1 50PT10
Audru metskond 52 62401:001:2178
Potsepa(PÜ-79) 61121800300800/001
Potsepa liivamaardla 1 62401:001:1734
Potsepa kruusakarjäär 62401:001:0763
Audru metskond 97 15905:001:0295
LP1; 910 m
1590502 Kivimäe - Karuga tee (eratee)
Karulaane 62401:001:0385
Liivranna 15905:001:0158
Audru metskond 312 62401:001:0764
19107 Kõima-Seliste kõrvalmaantee
LP3; 135 m
T2 50PT8
T17 30BT8
T16 30BT8
Liivranna 15905:001:0159
Karuga-Kõpu tee 16001:001:0135
251a
251c; h=1,4m; L=20m
Karuga-Johani 15905:001:0157
1590705 Karuga-Kõpu tee (metsatee)
1590706 Potsepa -Kõpu tee (metsatee)
Lindi looduskaitseala 4 15905:004:0817
T15 50PT10
T14 50PT12
ol.ol. h=1,3m; uus h_{max}=1,8m
T13 75BT7
T11 50BT6
Vanatoa 15905:001:0254
252c; h=2,05m; L=26m
252b
ol.ol. h=1,2m; uus h_{max}=1,5m
LP11; 274 m
Audru metskond 29 15905:001:0168
T101 50PT12MAO
LP4; 220 m
T12 75BT7
T8 75BT6
Tõstamaa (PÜ-79) 61121400200600/001
LP12; 855 m
T55 30BT6
Audru metskond 100 82603:004:0187
P104-5
P104-4
T7 75BT7
Audru metskond 31 82603:002:0210
T10 50BT7KOK
1590706 Potsepa -Kõpu tee (metsatee)
LP5; 120 m
T21 40PT9
AJ 3
AJ 4
P107-9
P107-8
P107-7
P107-6
P107-5
P107-4
P107-3
P107-2
P107-1
P104-3
P104-2
P104-1
T9 50BT6
T8 120BT6
T4 120PT12KOK
SE1
SE2
AJ 8
T3 120PT10KOK
1590705 Karuga-Kõpu tee (metsatee)
T18 40PT12
T20 30BT6
T19 60PT12
LP2; 310 m
1590706 Potsepa -Kõpu tee (metsatee)
Läänepoolne tööala; 297,0 ha
8260323 Taltsi tee (avalik)
Tõstamaa (PÜ-79) 61121500200100/002
Audru metskond 100 82603:004:0187
Talsi-Rummu 82603:004:0230
8260730 Männikoja - Taltsi tee (metsatee)
Audru metskond 21 82603:002:0210
T25 40PT12KOK
T24 50PT12
T23 50PT12
T22 50PT12
Läänepoolne tööala; 59,0 ha
Toa 82603:004:0260
8260323 Taltsi tee 82603:004:0272
Taltsi 82603:004:0261
Taltsi 82603:004:0262
Kiriku 82603:004:0057
8260323 Taltsi tee 82603:004:0171
T48 80PTBKOK
8260709 Taltsi vahtkonna tee
T47 80PTBKO
8260323 Taltsi tee (avalik)
Kiriku 82603:004:0058
AJ 7
LP17; 145 m
T27 60PT12KOK
T26 40PT9MAO
AJ 5
8260323 Taltsi tee (metsatee)
AJ 2
8260721 Metskonna - Korstna tee (metsatee)
1590705 Karuga-Kõpu tee (metsatee)
T28 100TT12KOK
Sandra 82603:004:0065
LEPPEMÄRGID
Hansumaa 15905:004:0134
Eraomanda olev kinnisu, mis paiknab taastamisala läheduses
Truubi nr ja iseloomustus
Likvideeritav truup
Olemasolevasse seisundisse jäätv truup
Ehitatav truup
Maaparandusehitise ringsõir
Potsepa(PÜ-79) 61121500300300/001
Ehitise nimetus, kood ja MPS süsteemi kood
Maantee kaitsevöönd
Eratee
Metsatee
Avalik tee
Sihtkaitsevöönd
Piiranguvöönd
Väärisleupaik
Natura elupaigad
Lindi loodusala (EE0040026)
Nihutamisvõimaliga raadamistrass
Raadamistrass
Olemasolev koprapais
Likvideeritav kopraipais
Likvideeritav kraavivall
Mitteliikvideeritav kraavivall
Lõppäär, selle nr ja pikkus
Kraavist ajutine (ehitustöödeaegne) ülepääs ja selle nr
Kinnitükkatav kraav numbri ja voolusuunaga
Paisuga suletav kraav numbri ja voolusuunaga
Ehitusaegne setteekraan numbriga
Ehitatav kraav numbri ja voolusuunaga
Rekonstrueeritav kraav numbri ja voolusuunaga
Olemasolev lahti jäätv kraav numbri voolusuunaga
Olemasolev lahti jäätv eesvool numbri voolusuunaga
Lindi oja
Rõigi pooli korrashoitav ühiseesvool nimetuse ja voolusuunaga
Paisu number
Pais tüüp 1
Pais tüüp 2
Märkus: Raadamistrassi nihutamisruumi ala sees raiet tehakse minimaalses vajalikus mahus.
Aluskaart: Maa-ja Ruumiamet 28.07.2025
Katastriüksuste piirid: Maa- ja Ruumiamet 28.07.2025
REK Projekt OÜ
REG. nr: 14933287
Aadress: Saku tn 20, Lohkva küla, Lääne-Viru vald, 61507
e-mail: info@rekprojekt.ee tel: 5064292
www.rekprojekt.ee
MATER: MPtopo.dwg, MGtopo.dwg, MTR, EEPlan3d.
Töö nr: 25-11
VER nr: V01
Tellija: RMK
Töö nimetus: Lindi looduskaitseala loodusliku veereţiimi taastamise projekt
Autor: A. Glazatšev
allkirjastatud digitaalselt
Vast. spets: A. Glazatšev
allkirjastatud digitaalselt
Joonise nimetus: Taastamisala plaan ja alal planeeritavad tegevused-1
Kuupäev: 07/01/26
Mõõtkava: M 1:5000
Joonise nr: 3.1