


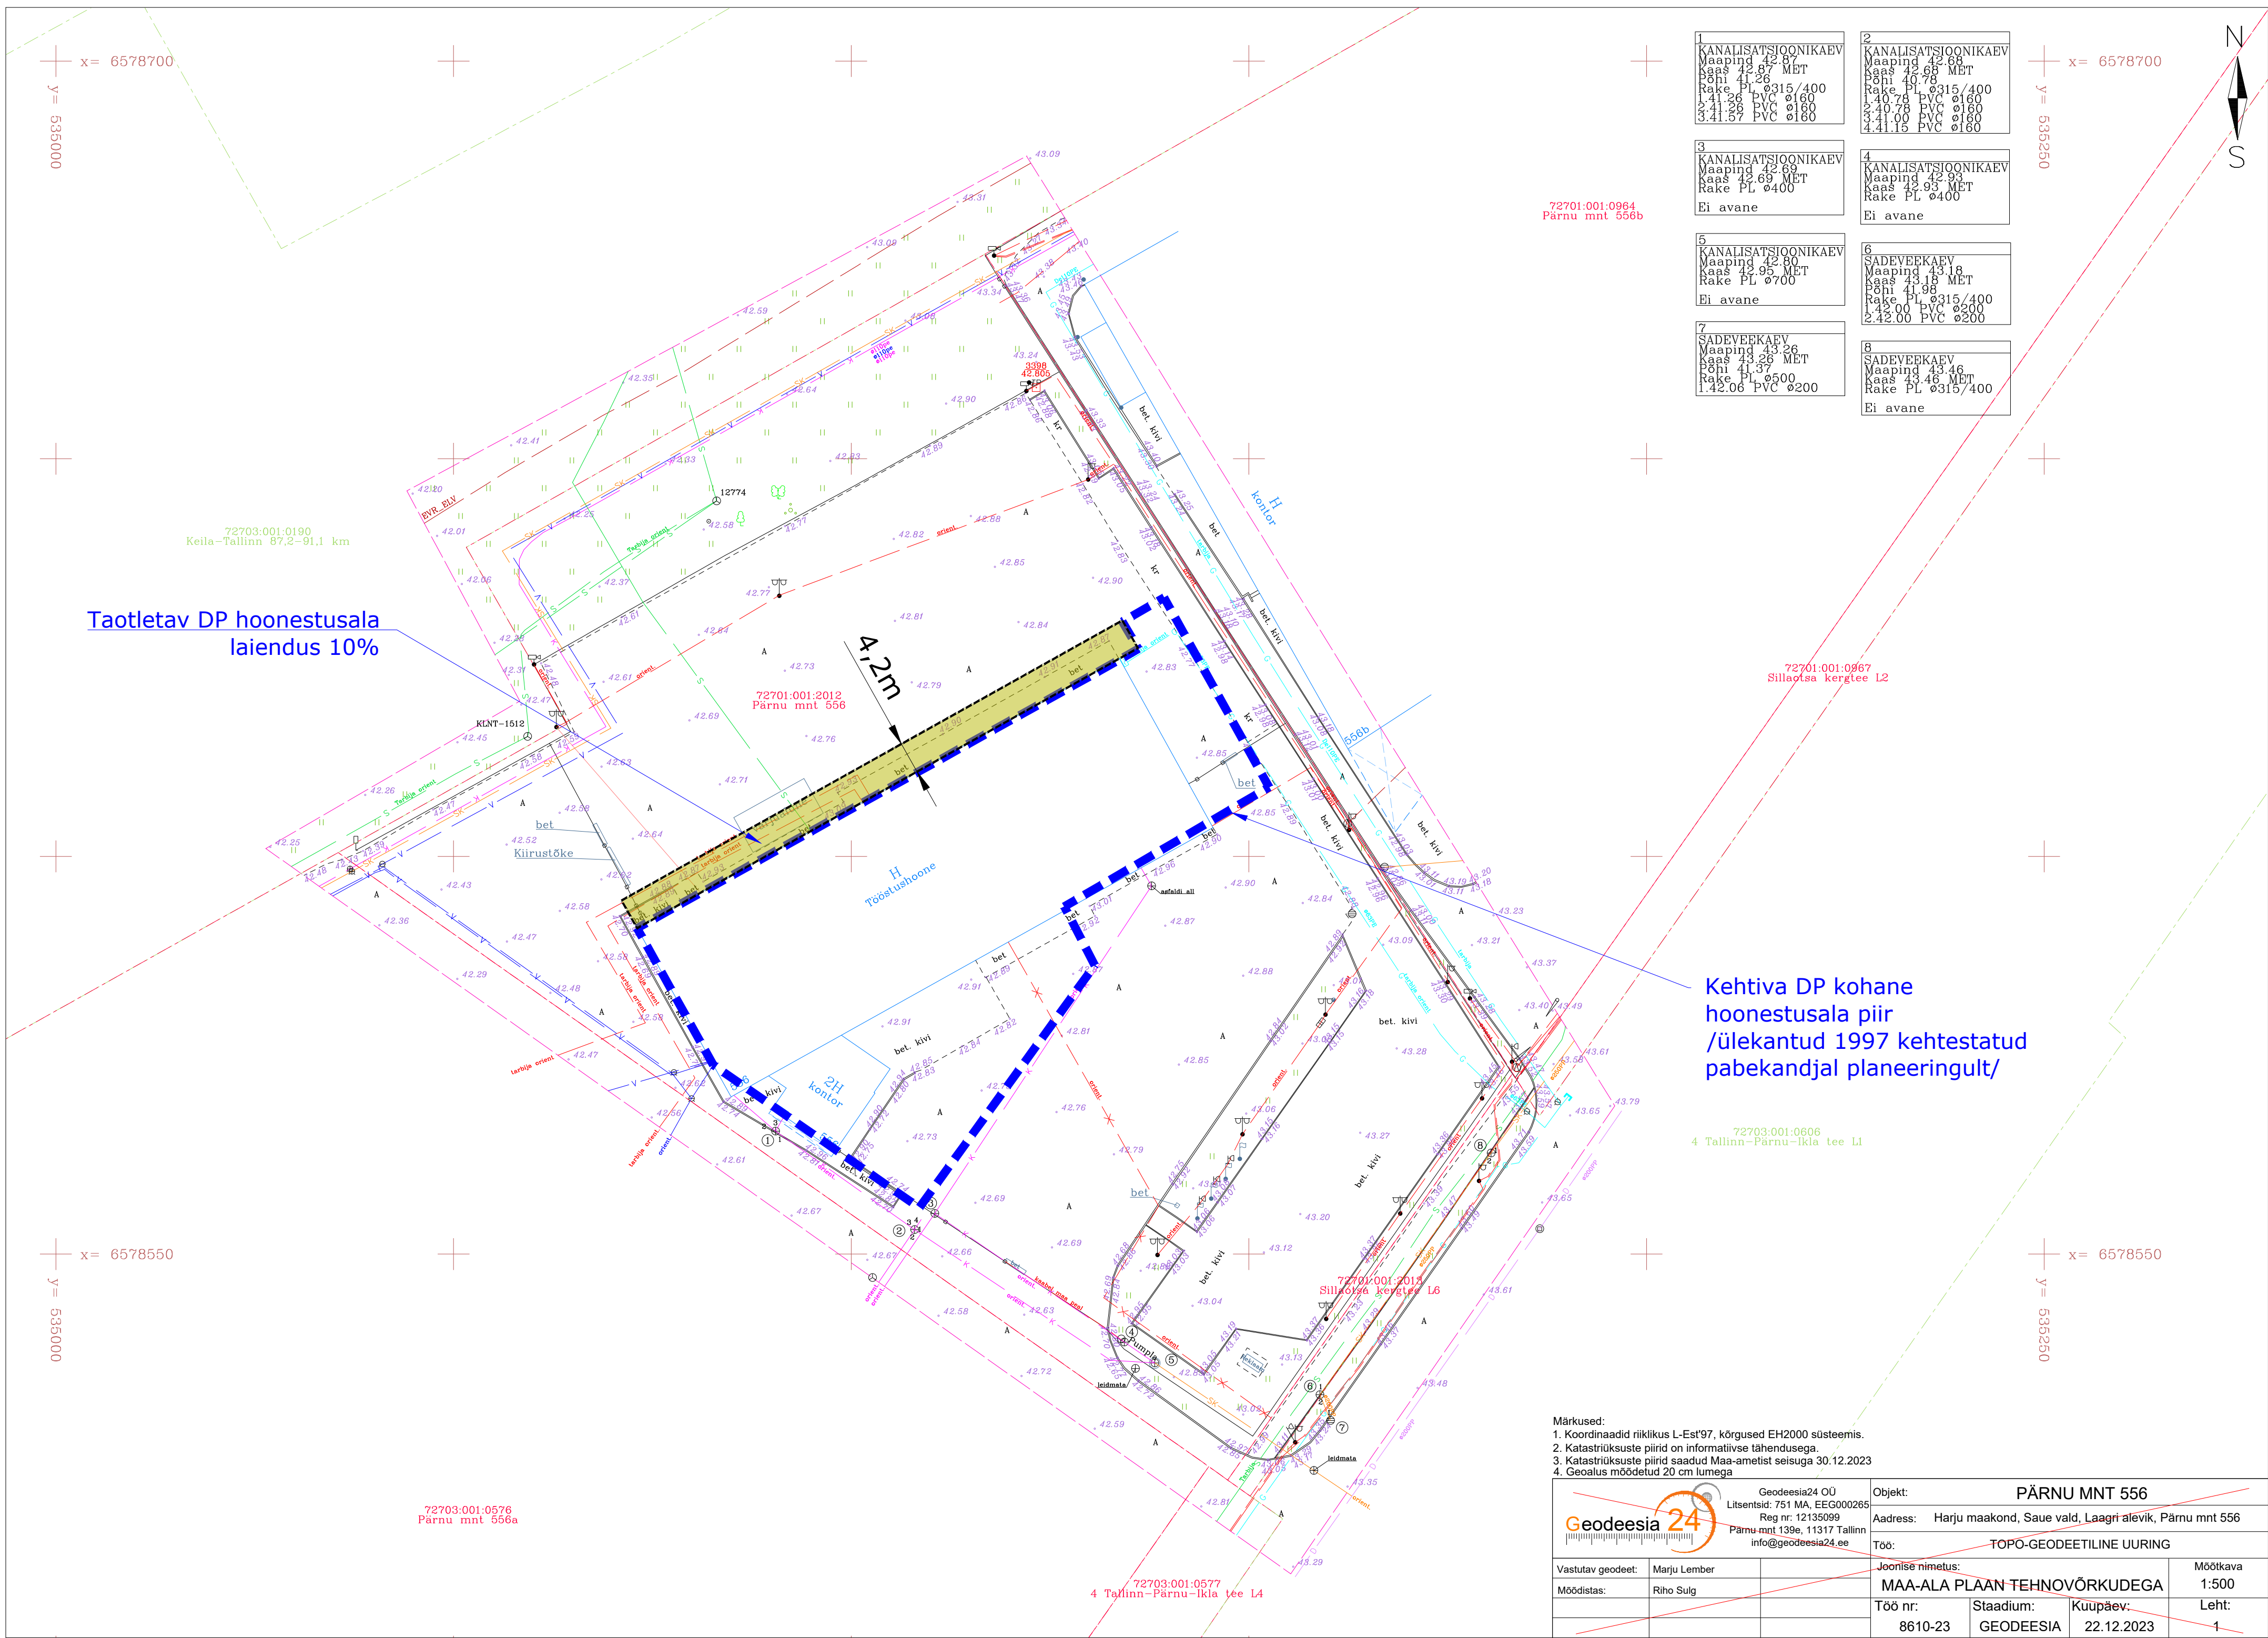

1
KANALISATSIOONIKAEV
Maapind 42.87
Kaas 42.87 MET
Põhi 41.26
Rake PL ø315/400
1.41.26 PVC ø160
2.41.26 PVC ø160
3.41.37 PVC ø160

2
KANALISATSIOONIKAEV
Maapind 42.68
Kaas 42.68 MET
Põhi 40.78
Rake PL ø315/400
1.40.78 PVC ø160
2.40.78 PVC ø160
3.41.00 PVC ø160
4.41.15 PVC ø160

3
KANALISATSIOONIKAEV
Maapind 42.69
Kaas 42.69 MET
Rake PL ø400
Ei avane

4
KANALISATSIOONIKAEV
Maapind 42.93
Kaas 42.93 MET
Rake PL ø400
Ei avane

5
KANALISATSIOONIKAEV
Maapind 42.80
Kaas 42.95 MET
Rake PL ø700
Ei avane

6
SADEVEEKAEV
Maapind 43.18
Kaas 43.18 MET
Põhi 41.98
Rake PL ø315/400
1.42.00 PVC ø200
2.42.00 PVC ø200

7
SADEVEEKAEV
Maapind 43.26
Kaas 43.26 MET
Põhi 41.37
Rake PL ø500
1.42.06 PVC ø200

8
SADEVEEKAEV
Maapind 43.46
Kaas 43.46 MET
Rake PL ø315/400
Ei avane

Taotletav DP hoonestusala
laiendus 10%

Kehtiva DP kohane
hoonestusala piir
/ülekantud 1997 kehtestatud
pabekandjal planeeringult/

- Märkused:
1. Koordinaadid riiklikus L-Est'97, kõrgused EH2000 süsteemis.
 2. Katastriüksuste piirid on informativse tähendusega.
 3. Katastriüksuste piirid saadud Maa-ametist seisuga 30.12.2023
 4. Geolus mõõdetud 20 cm lumega

 Geodeesia24 OÜ Litsentsid: 751 MA, EEG000265 Reg nr: 12135099 Pärnu mnt 139e, 11317 Tallinn info@geodeesia24.ee		Objekt: PÄRNU MNT 556	
Vastutav geodeet: Marju Lember		Address: Harju maakond, Saue vald, Laagri alevik, Pärnu mnt 556	
Möödistas: Riho Sulg		Töö: TOPO-GEODEETILINE UURING	
		Joonise nimetus: MAA-ALA PLAAN TEHNOVÕRKUDEGA	
		Mõõtkava: 1:500	
		Töö nr: 8610-23	
		Stadium: GEODEESIA	
		Kuupäev: 22.12.2023	
		Leht: 1	