



Kinnine läbiminek 11191 Harku-Rannamõisa kergliiklustee kinnistul

NB: Kulgemisel transpordiameti kaitsevööndis paigaldamissügavus haljasalal min 1,0m, sissesõidutee all min 1,5m

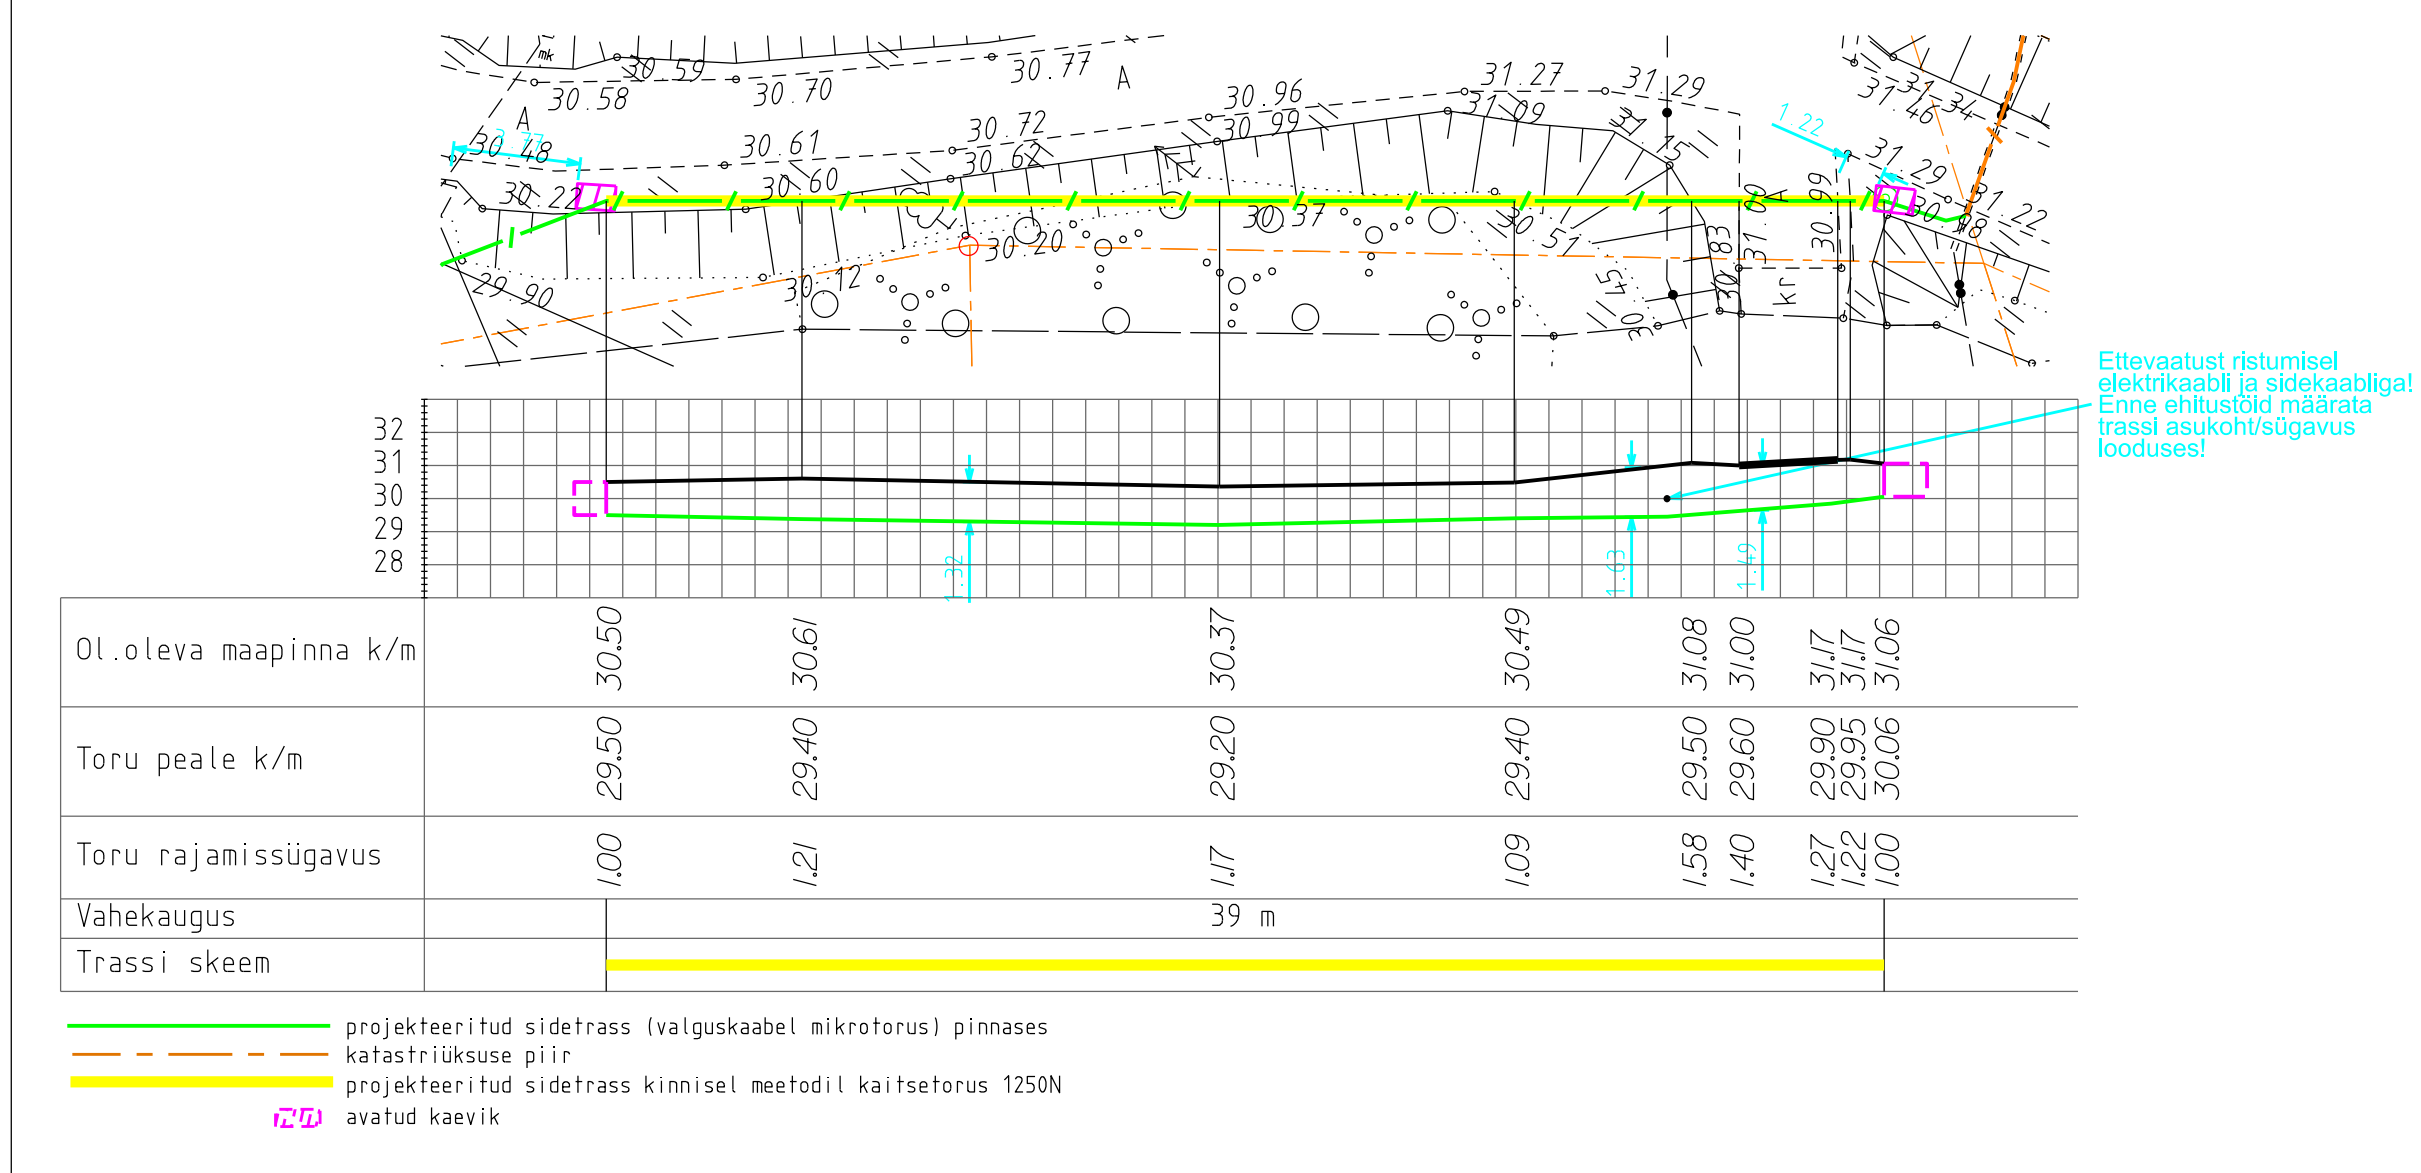


Sidetrassi kulgemine kinniselt 11191 Harku-Rannamõisa tee kinnistul km'l 5,48-5,52

NB: Kulgemisel transpordiameti maal paigaldamissügavus haljasalal min 1,0m, sissesõidutee all min 1,5m

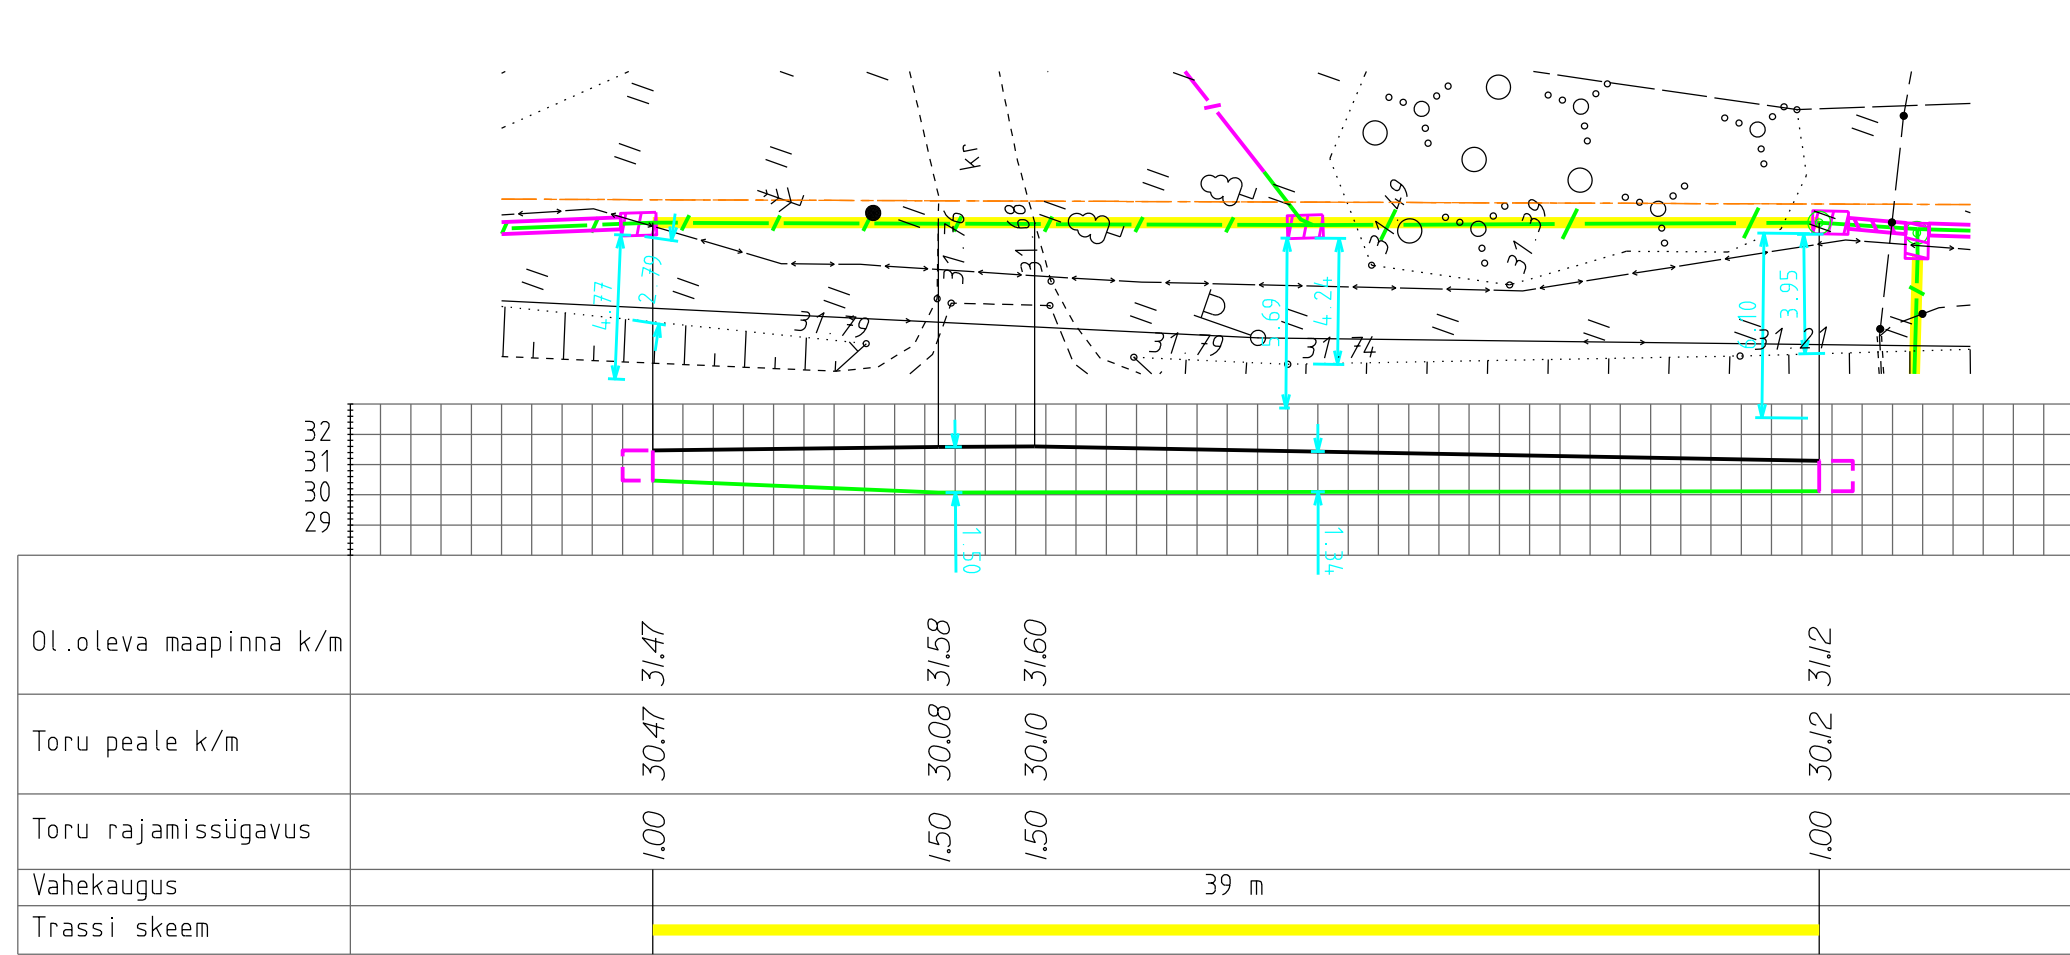



Sidetrassi kulgemine kinniselt 11191 Harku-Rannamõisa tee kinnistul km'l 5,41-5,44


NB: Kulgemisel transpordiameti maal paigaldamissügavus haljasalal min 1,0m, sissesõidutee all min 1,5m

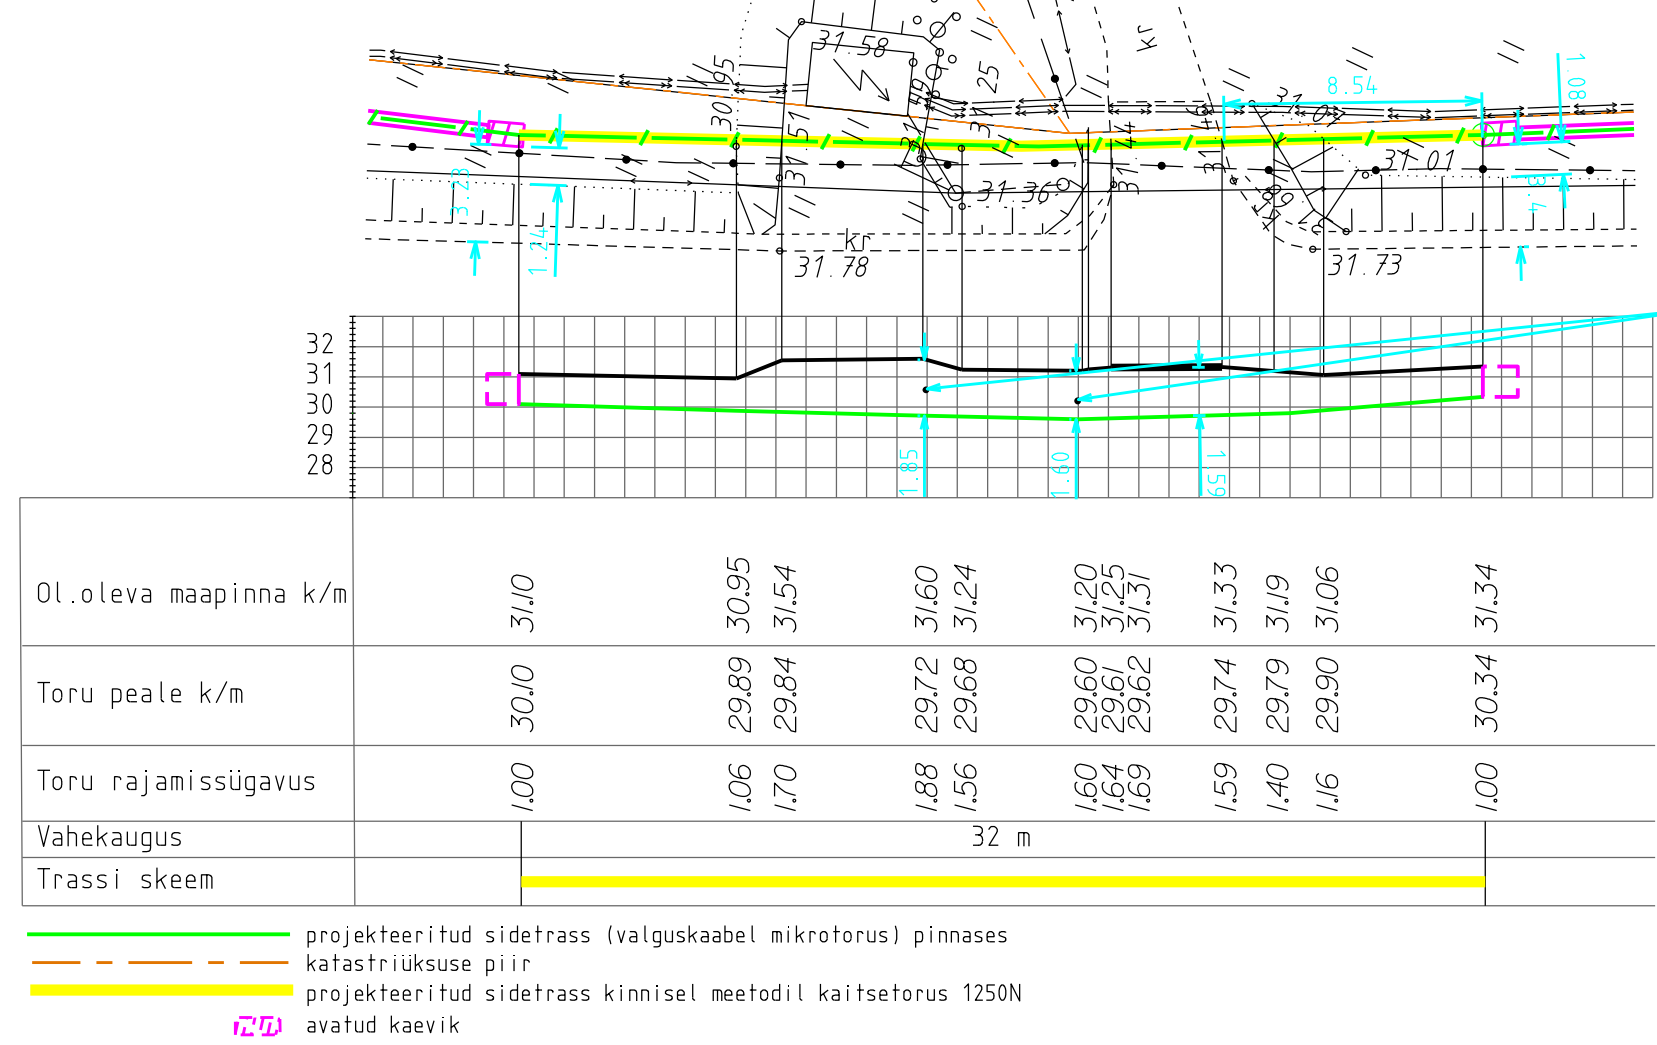

Ristumine 11191 Harku-Rannamõisa teega km'l 5,48

NB: Ristumisel kõrvalmaanteega paigaldamissügavus min 1,5m

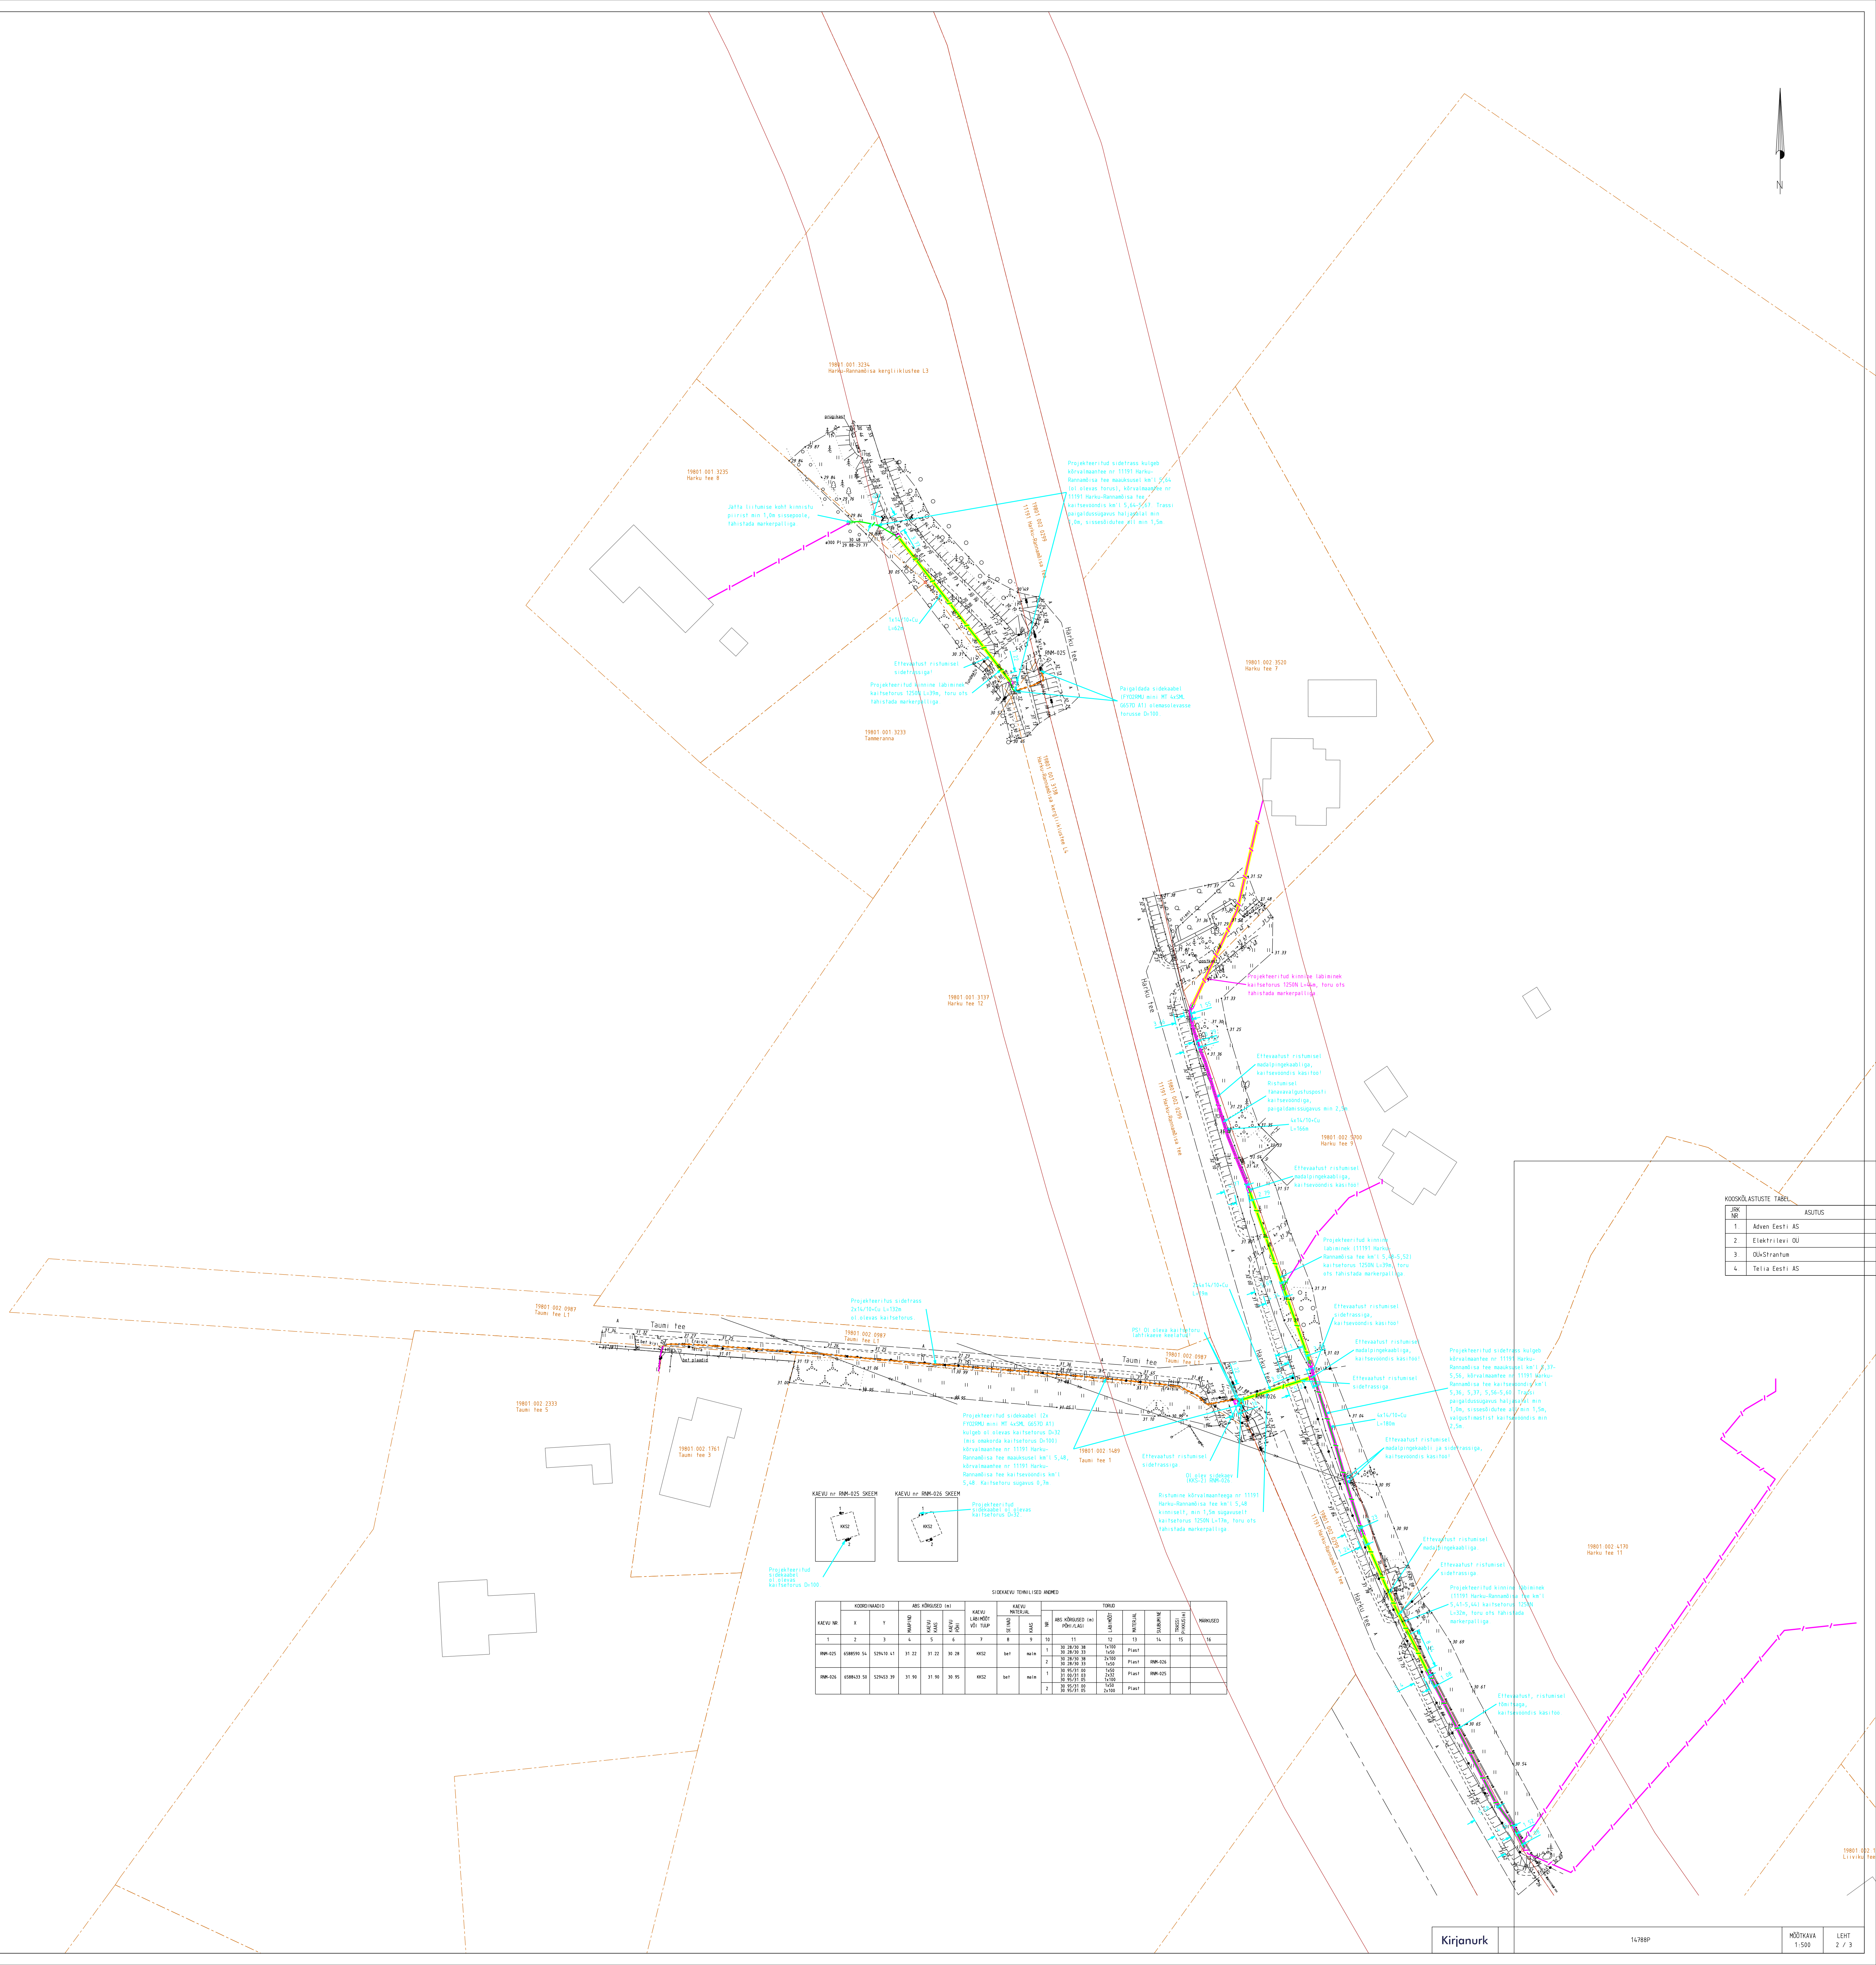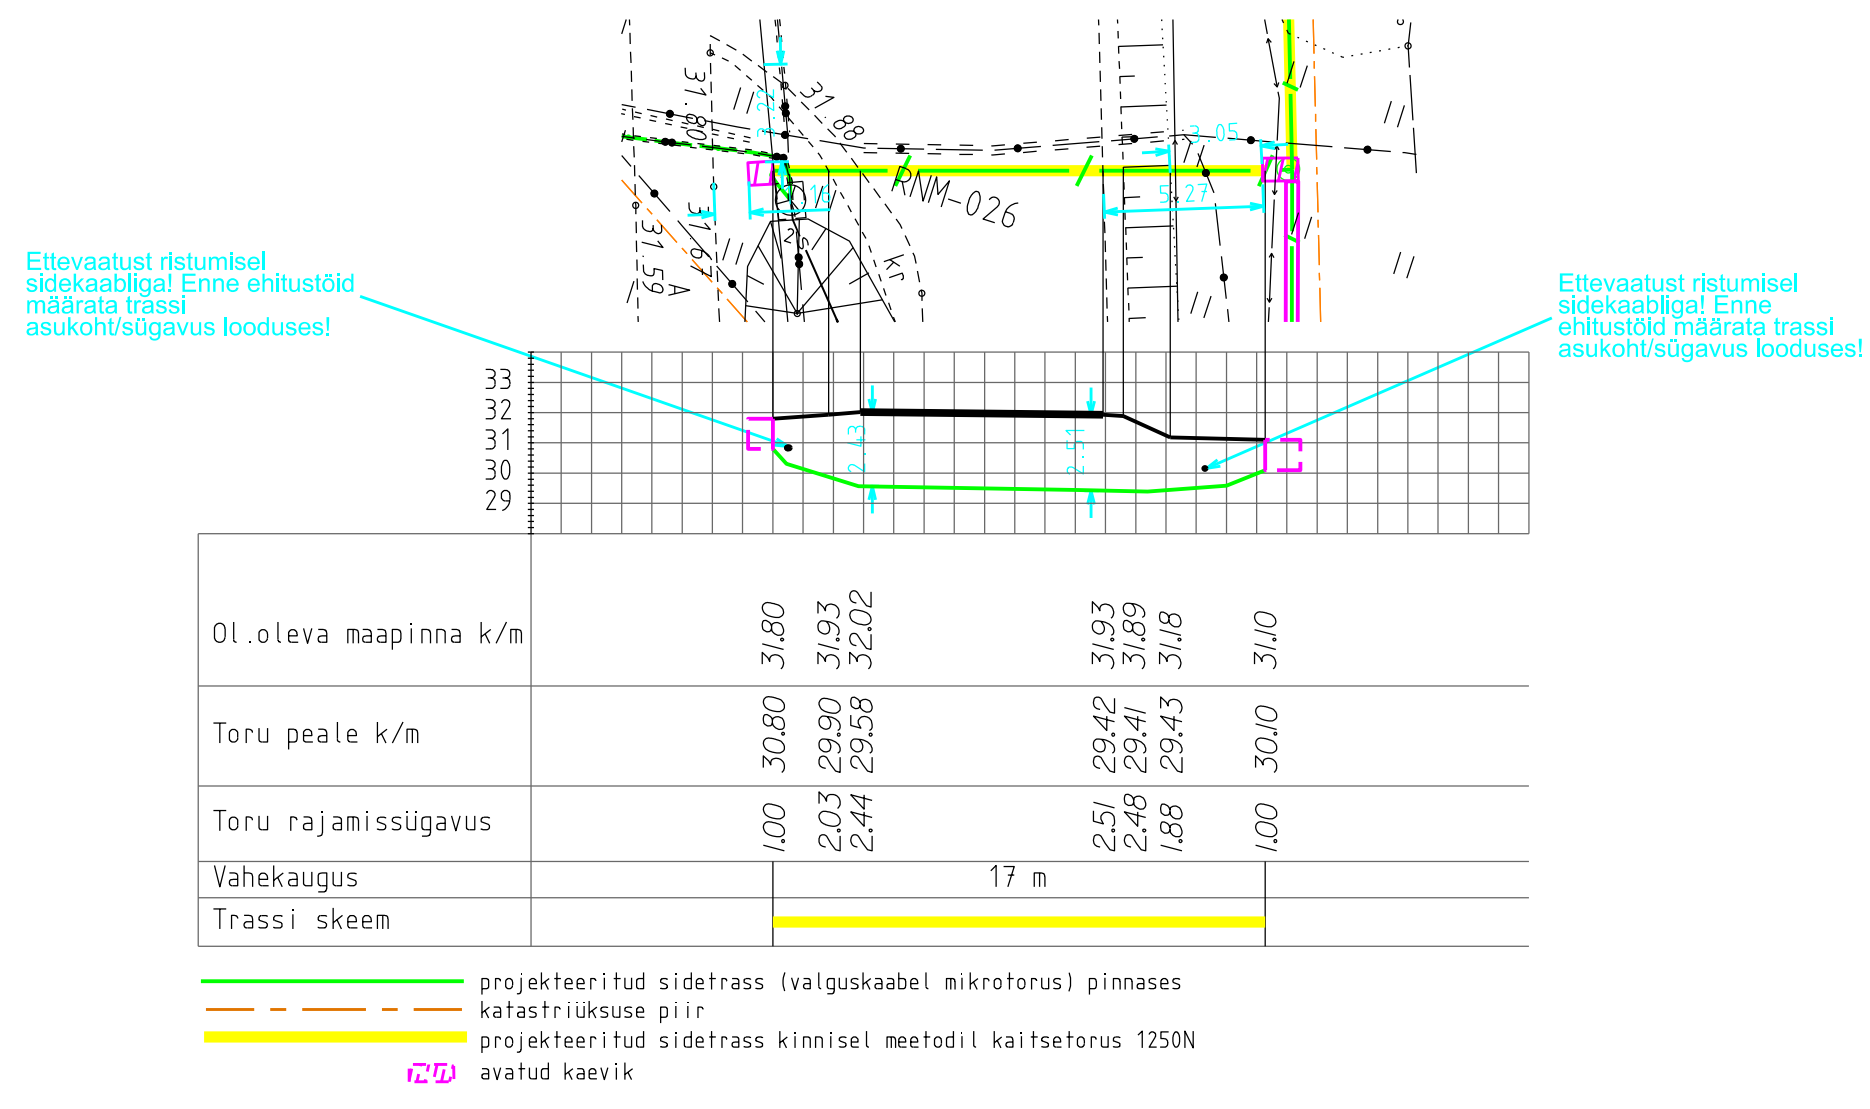

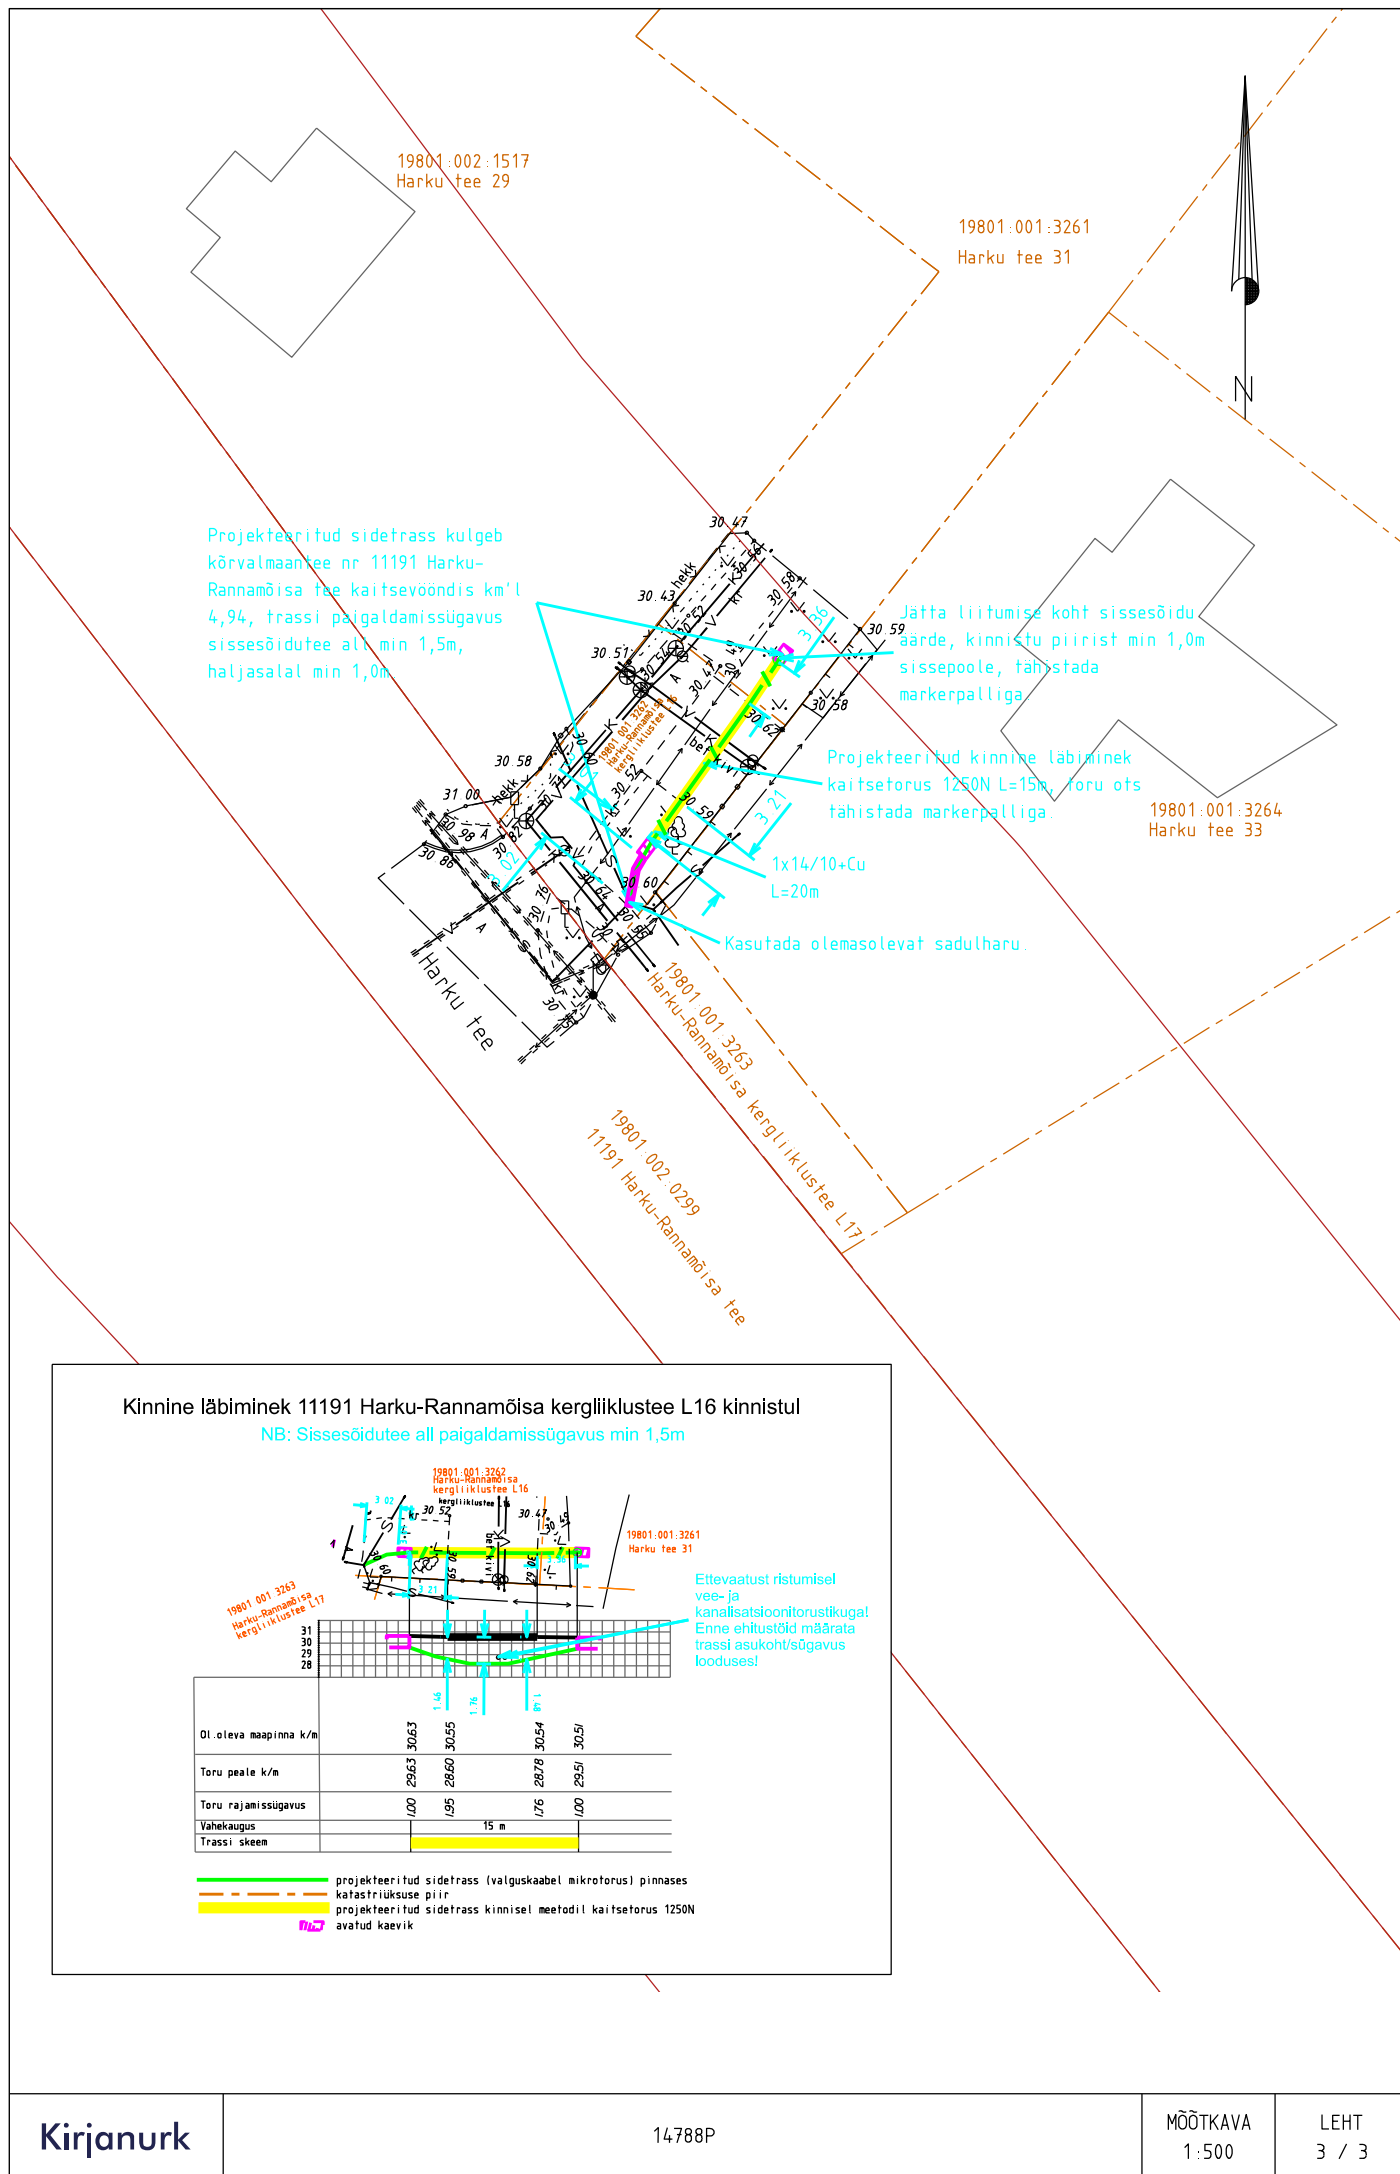

Kinnine läbimine 11191 Harku-Rannamõisa kergliiklustee L16 kinnistul

NB: Sissesõidutee all paigaldamissügavus min 1,5m

