
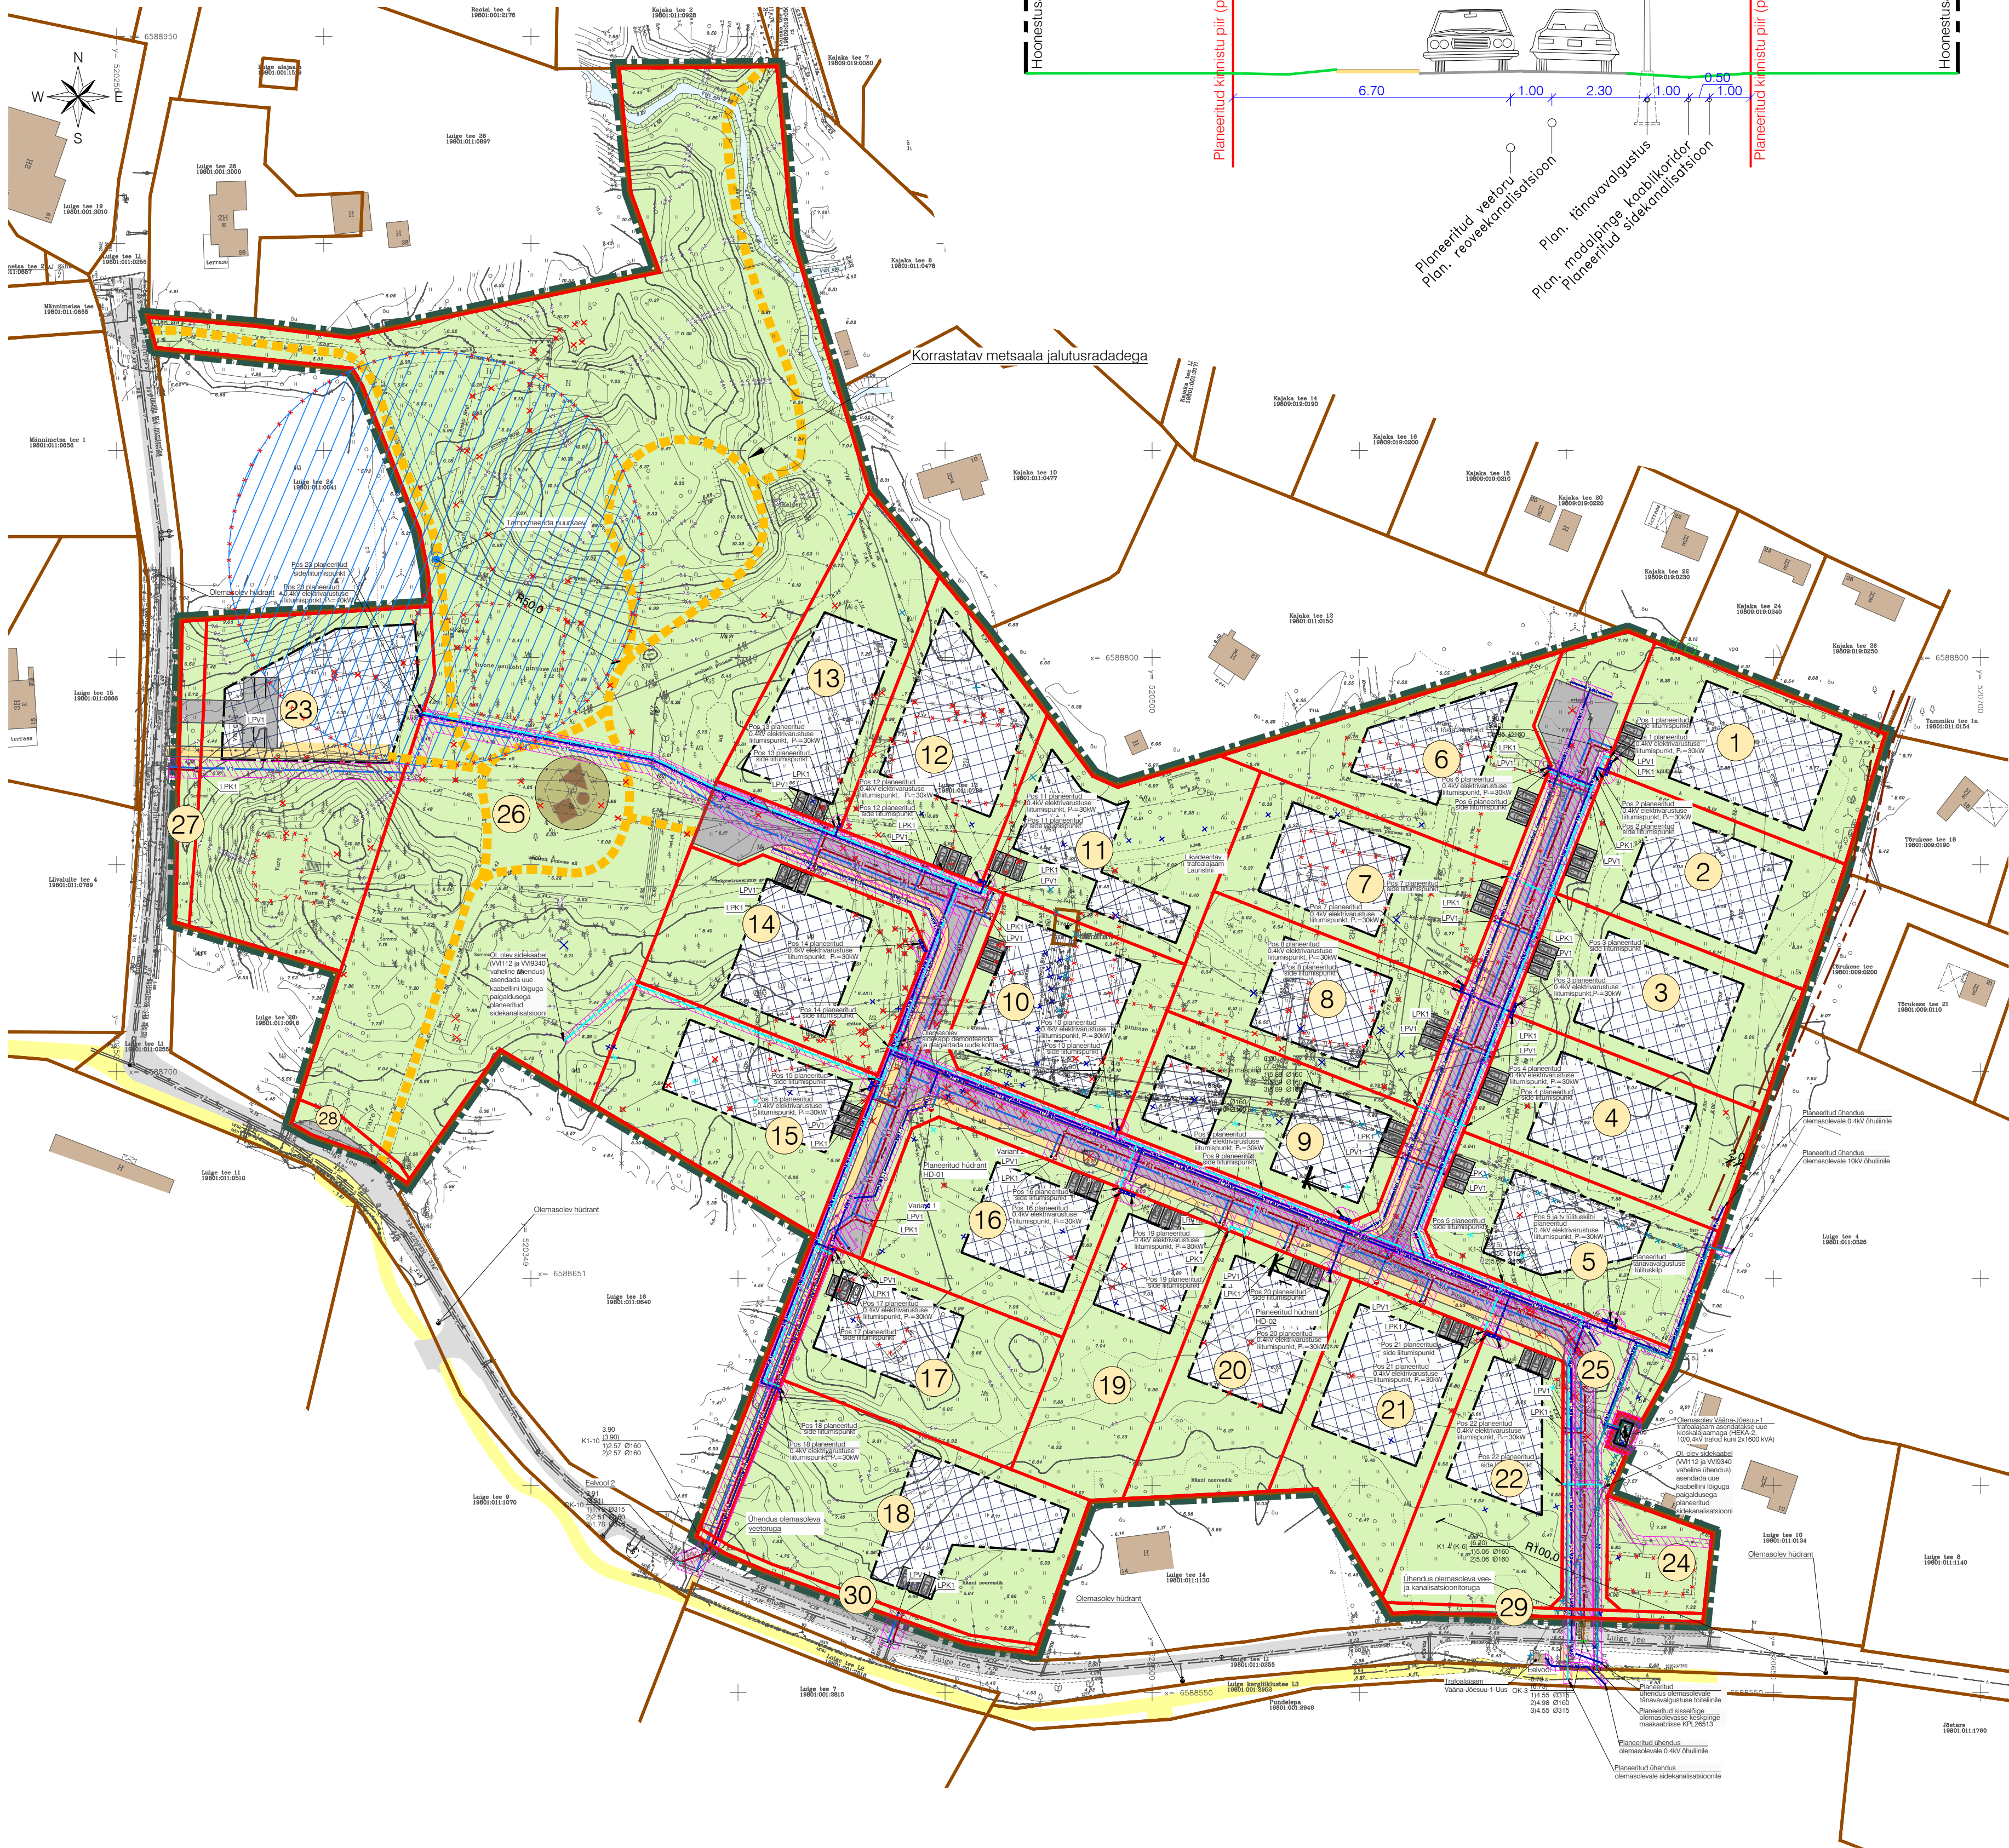


Tänavaristloige  
Lõige 1-1

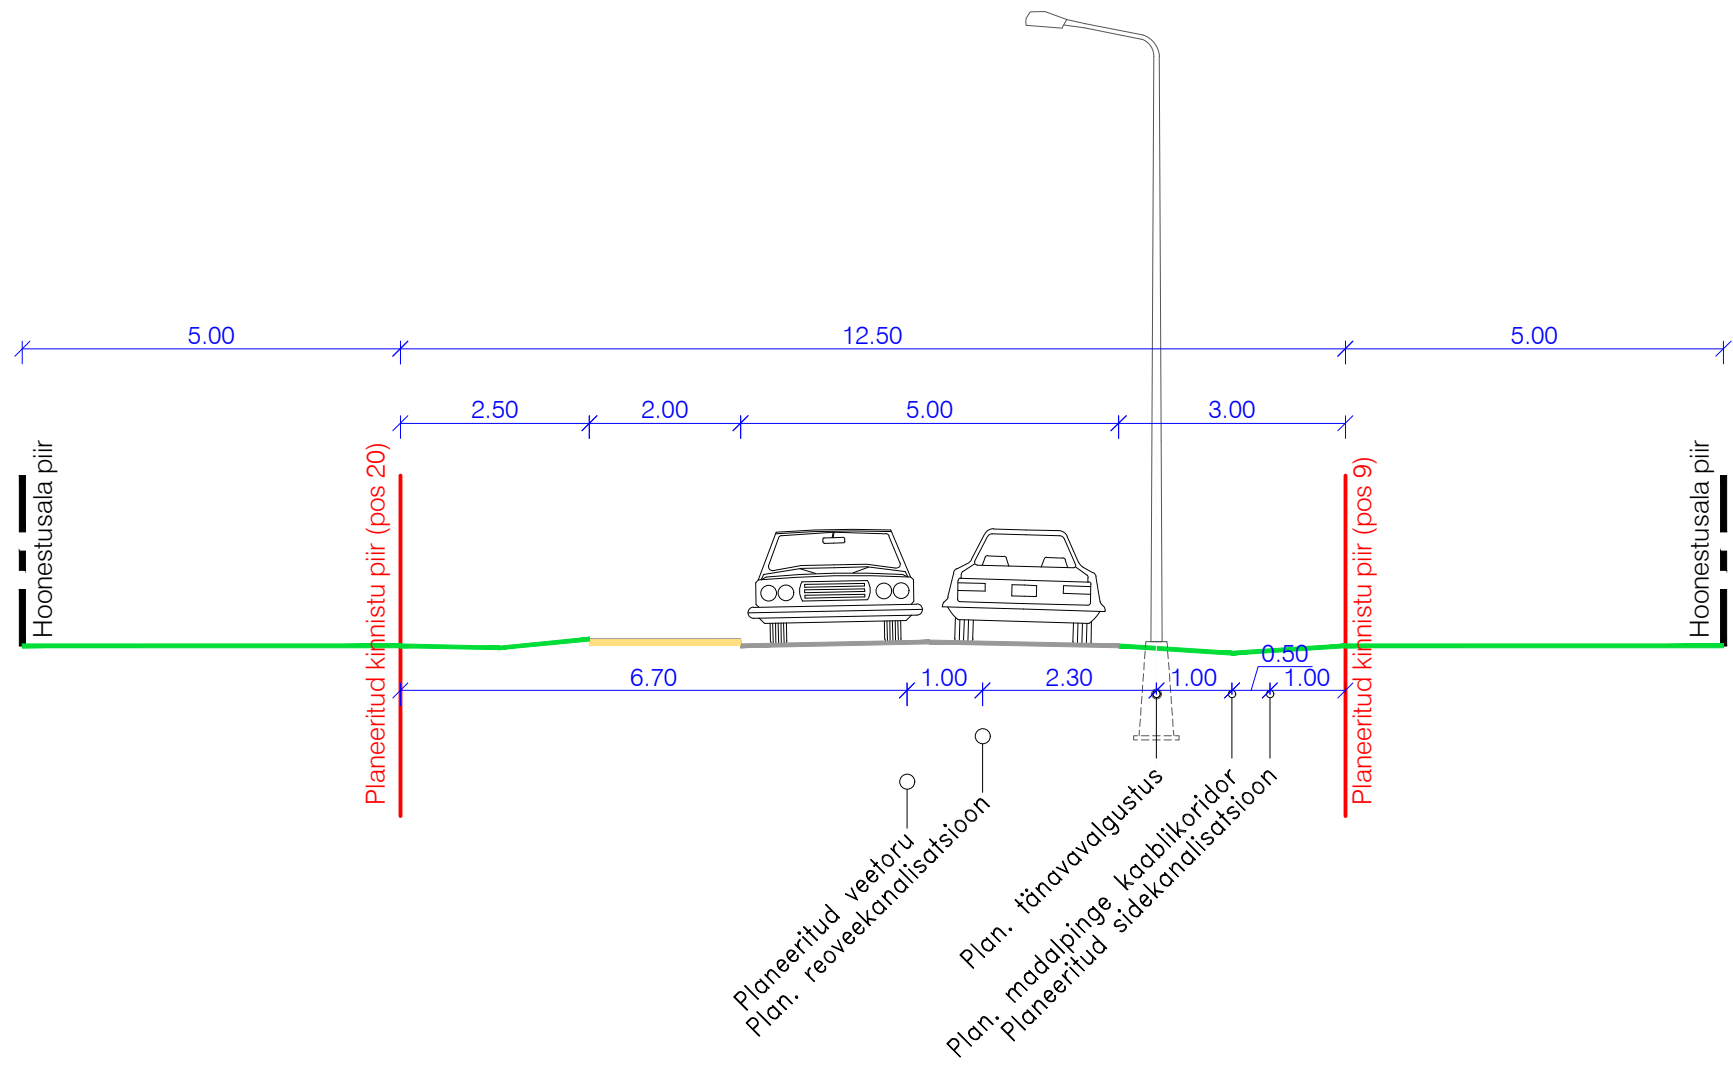


TINGMÄRGID

- Planeeringuala
- Katastriüksuse piir
- Planeeritud krundi piir
- Krundi positsiooni number
- Olemasolev hoone
- Planeeritud maapealne hoonestusala
- Olemasolev autoliikluse ala
- Planeeritud autoliikluse ala
- Planeeritud tõstetud ristmik
- Olemasolev kergliikluse ala
- Planeeritud kergliikluse ala
- Planeeritud võimalik jalgrada
- Hajjasala
- Planeeritud avaliku laste mänguväljaku võimalik asukoht
- Likvideeritav objekt
- Likvideeritav põhjaveehaarde sanitaarkaitseala 50 m
- Tamponeeritav puurkaev kaitsetsooniga 1 m
- Elektrihüliini kaitsevööndi piir mõlemal pool liini telge
- Tehnovõrguservituudi vajadusega ala
- Olemasolev veetoru
- Olemasolev reovee kanalisatsioonitoru
- Olemasolev sademevee kanalisatsioonitoru
- Olemasolev drenitoru
- Olemasolev soojatoru
- Olemasolev sidekanalisatsioon
- Olemasolev sidekaabel
- Olemasolev keskpinge kaabel
- Olemasolev madalpinge kaabel
- Planeeritud keskpinge kaabelliin (X-kaabli arv)
- Planeeritud madalpinge kaabelliin (X-kaabli arv)
- Planeeritud välisvalgustuse kaabelliin (X-kaabli arv)
- Planeeritud jaotuskilp
- Planeeritud liitumiskilp
- Planeeritud tänavavalgustuse liitumiskilp
- Planeeritud trafoalajaam
- Planeeritud sidekanalisatsioon
- Likvideeritav tänavavalgustuse mast
- Likvideeritav mp kaabelliin
- Likvideeritav kp kaabelliin
- Planeeritud veetoru
- Planeeritud reovee kanalisatsioonitoru
- Olemasolev reoveetorustik planeeritud rekonstrueerida (vajadusel)
- Planeeritud hüdrant
- Liitumispunkt ühisveevargiga
- Liitumispunkt reovee kanalisatsiooniga

- Märkused:
- Tehnovõrkude paigutus on põhimõtteline ning täpsustub ehitusprojekti.
  - Likvideeritava kõrghaljastuse maht selgub ehitusprojekti. Võimalusel säilitada maksimaalselt olemasolevat väärtuslikku kõrghaljastust.

Muudatused:	Kuupäev	Muudatuste kirjeldus
Geolus:	Koostaja: GEO S.T. OÜ	Töö nr.: 22M0103 Mõõdistatud: 10.2020
	Kõrgussüsteem: EH2000	Koordinaatsüsteem: L-EST 97

<div></div> <div>K-PROJEKT</div>		K-Projekt Aktsiaselts Ahtu tn 6a, Tallinn, Eesti tel +372 626 4100 kprojekt@kprojekt.ee reg.kood 12203754		Projekti nimi: <b>Vääna-Jõesuu külas Luige tee 12 maaüksuse ja lähiala detailplaneering</b>		
Projekti juht	J. Mirme	Objekti asukoht:	Harju maakond, Harku vald, Vääna-Jõesuu küla			
Projekteerija	A. Koppel	Joonise nimi:	Tehnovõrkude koondplaan			
Projekteerija	S. Voznjuk					
Faili nimi:	Koostatud:	02.07.2025	Töö nr.:	Joonise täht:	Skalaar:	Mõõtkava:
12175_DP.dwg			12175	DP-5	DP	1:1000