

Isikliku kasutusõiguse asendiplaan


Kinnistu nimi: 22244 Kolkja tee L5

Katastritunnus: 58701:002:0007

Asukoht: Kolkja alevik, Peipsiääre vald, Tartu maakond

Kirjanurk OÜ töö nr 11539P

Ranna tn 10 mobiilside tugijaama ühendus

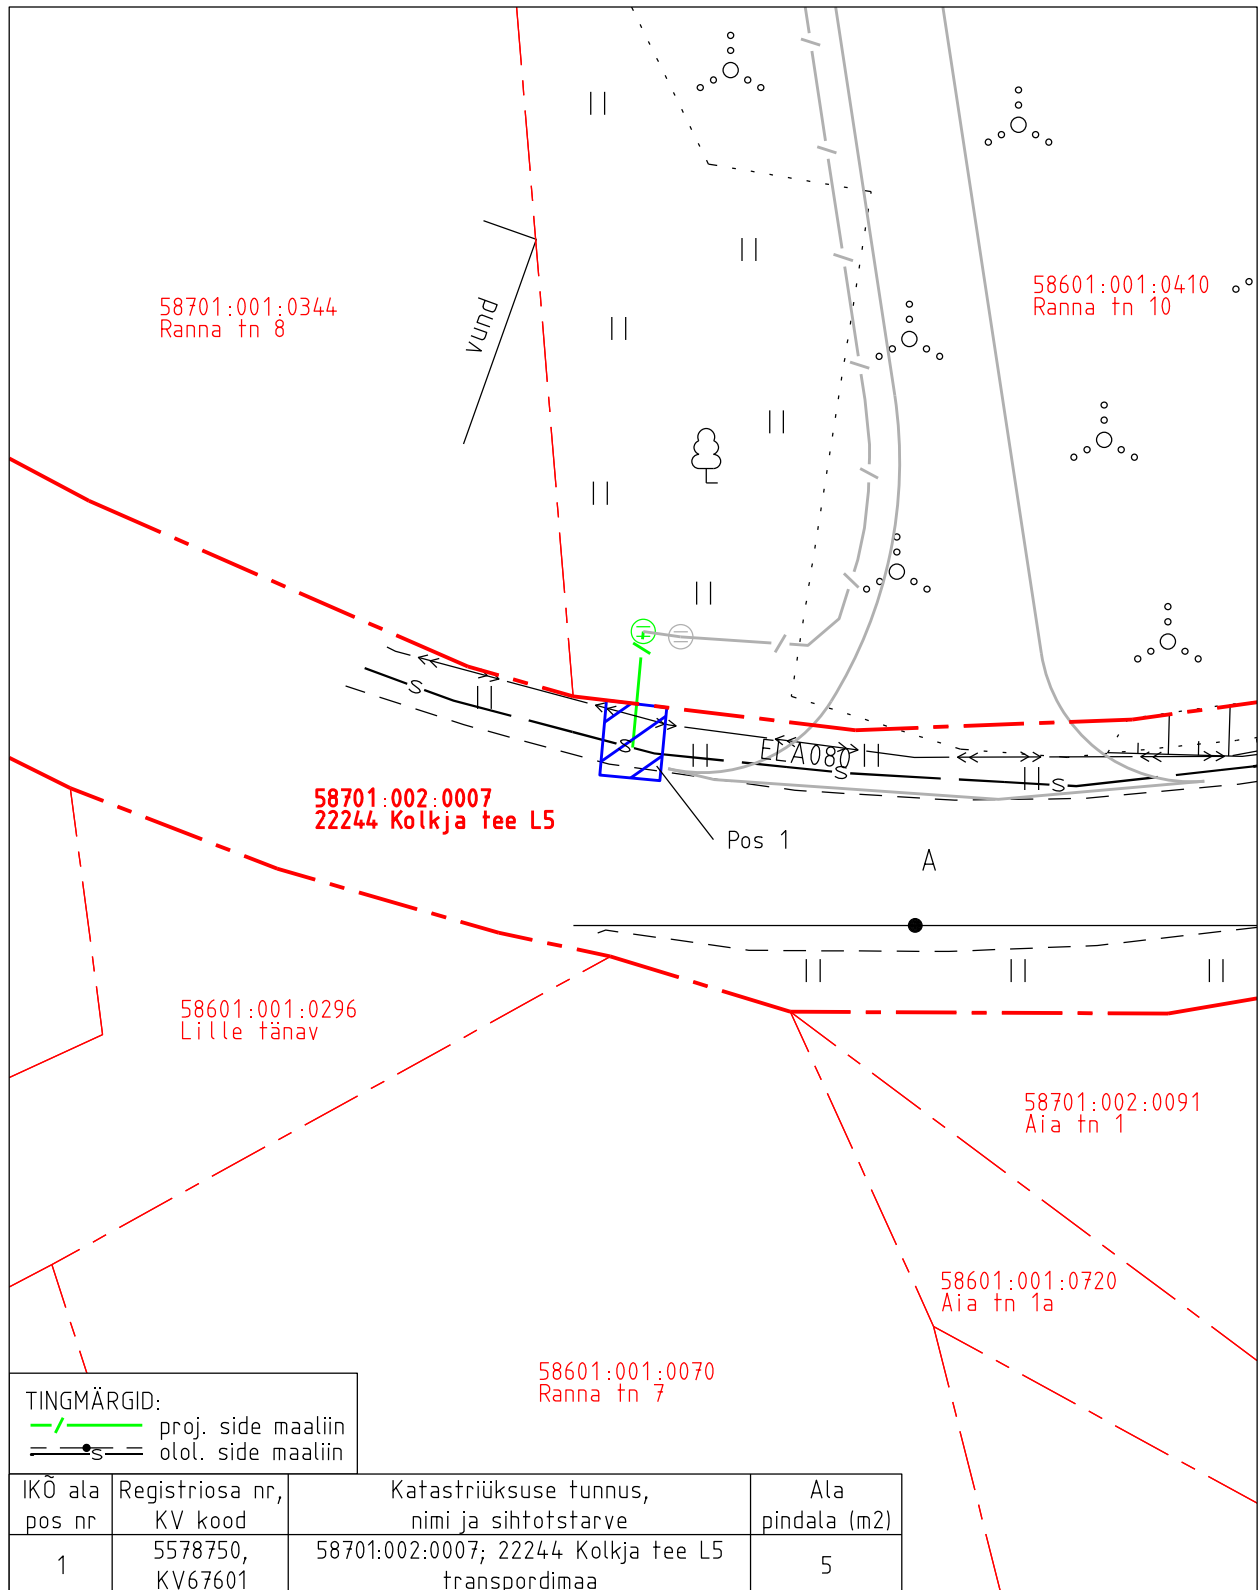

TINGMÄRGID:

—/— proj. side maaliin
 —•— olol. side maaliin

IKO ala pos nr	Registriosa nr, KV kood	Katastriüksuse tunnus, nimi ja sihtotstarve	Ala pindala (m2)
1	5578750, KV67601	58701:002:0007; 22244 Kolkja tee L5 transpordimaa	5

- Isikliku kasutusõiguse pindala kokku ligikaudu 5 m²
- Koormatava katastriüksuse piir
- Katastriüksuste piirid

Plaan 1-1
 M 1:250

Koostaja:
 OÜ Kirjanurk