


MÄRKUSED:
 1. Elektrilevi OÜ projekteeimisülesanne nr 419908
 2. Pärast kaevetööd taastada pinnase endine olukord ning korradada ehitusjälged. Pinnase täitmisel arvestada hilisemat vajumist, tagastatavat pinnas tihendada.
 3. Käesolevat joonist käsitleda lahutamatu osana projektdokumentatsiooni teiste jooniste ning projekti seletuskirjaga.

Alusplaani on kasutatud:
 - Enersense AS poolt koostatud geodeetilist alusplaani (töö nr 230203G1). Koostamise aeg: 06.03.2023; Koordinaadid L-EST 97 süsteemis, kõrgused EH-2000 süsteemis.

Telliju:	Ennefit Connect	enersense	Address: Ringlee 63A Otsu küla Kärinja vald Tartumaa 61713	Kauplev: 22.03.2023
Töö nimetus:	Toonokure tee, Sookure tee, Luige tee detailplaneeringu alal liitumine elektrivõrguga, Kurepalu küla, Kastre vald, Tartu maakond. TÕOPROJEKT	Reg nr: 11445550 Telefon: 59194472 e-mail: marilis.kartau@enersense.com	Projekteerija: Marilis Kartau	Töö nr: LR7444 Joonise nr: 8 Mõõtkava: M 1:1000 Muudatus: Ver 1
Joonise nimetus:	ASENDIPLAAN	Kontrollija: Tanel Heering		

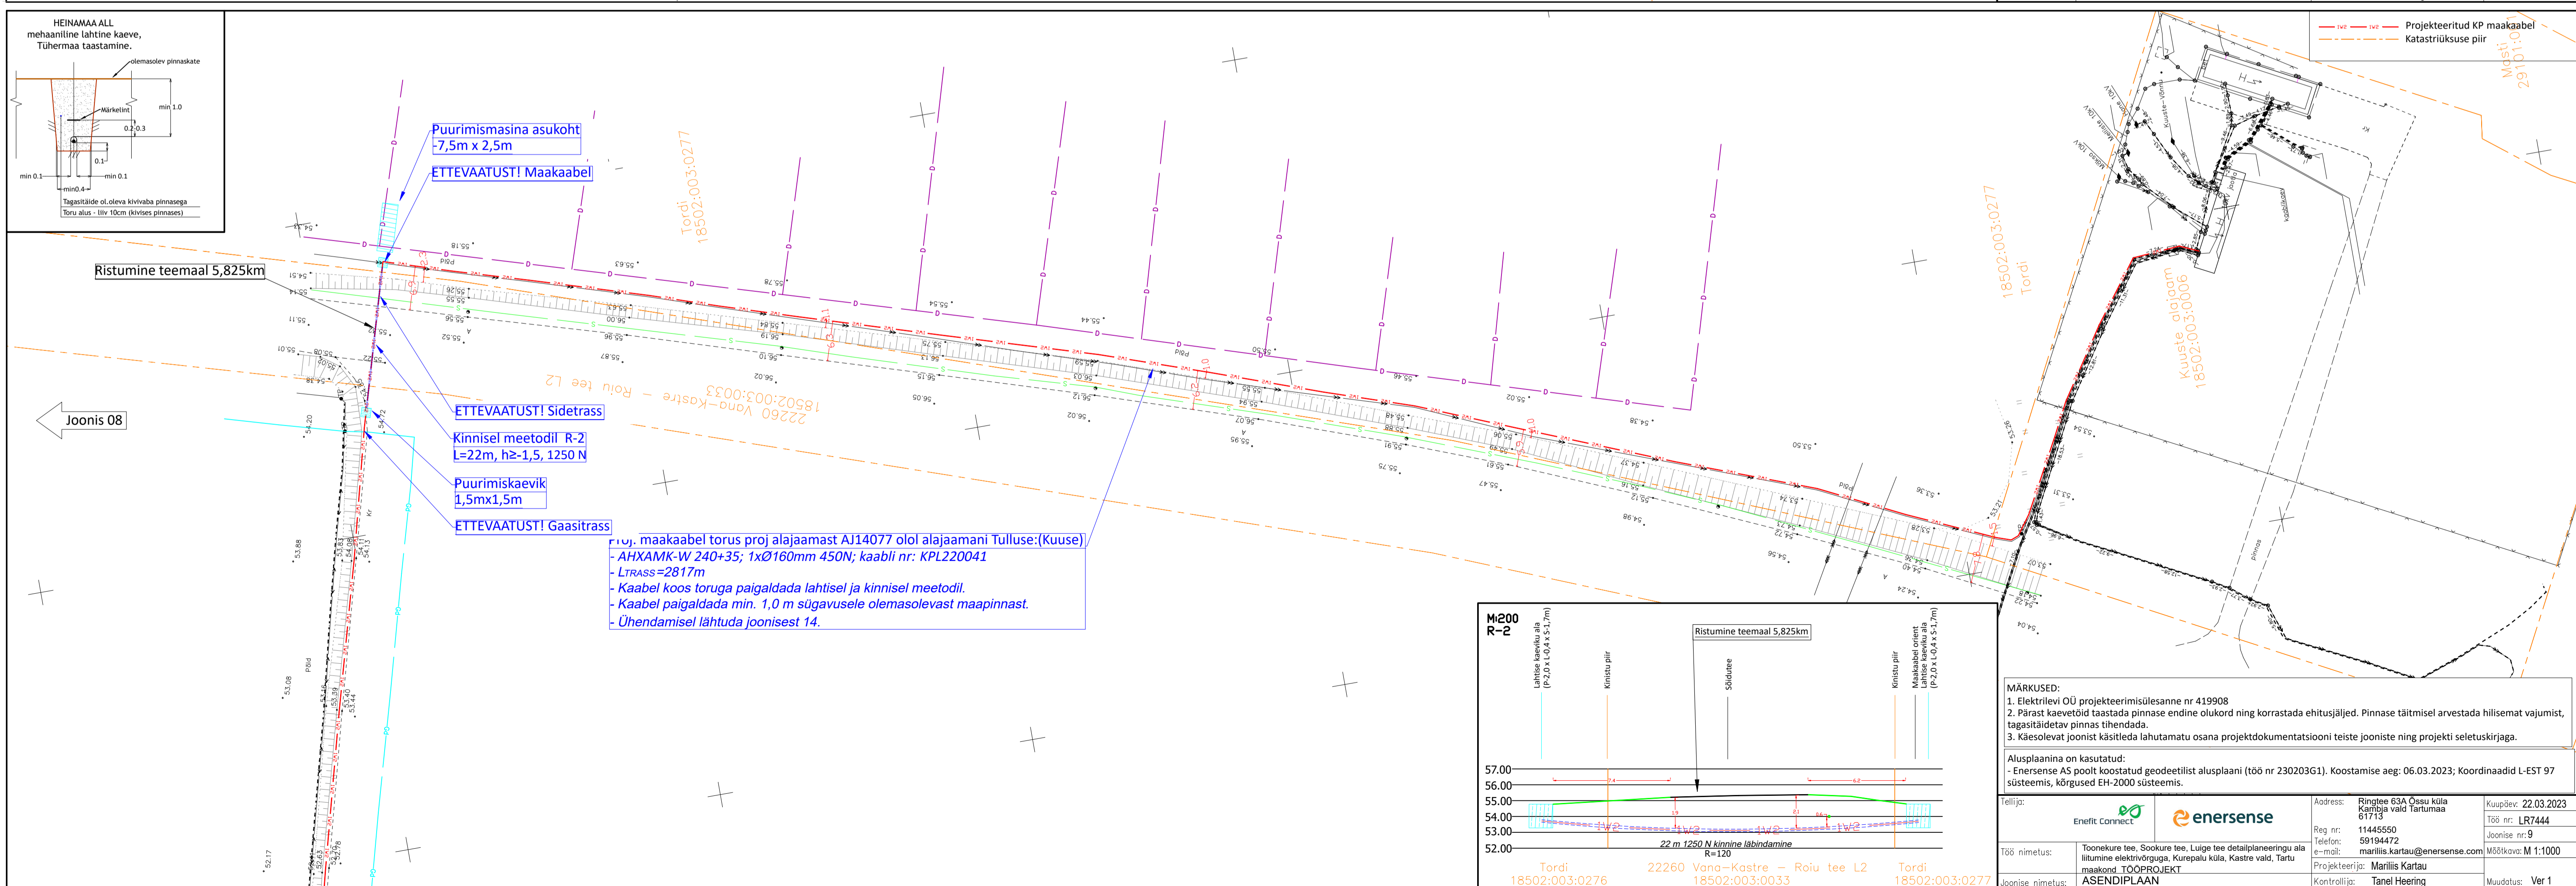

MÄRKUSED:
 1. Elektrilevi OÜ projekteeimisülesanne nr 419908
 2. Pärast kaevetööd taastada pinnase endine olukord ning korradada ehitusjälged. Pinnase täitmisel arvestada hilisemat vajumist, tagastatavat pinnas tihendada.
 3. Käesolevat joonist käsitleda lahutamatu osana projektdokumentatsiooni teiste jooniste ning projekti seletuskirjaga.

Alusplaani on kasutatud:
 - Enersense AS poolt koostatud geodeetilist alusplaani (töö nr 230203G1). Koostamise aeg: 06.03.2023; Koordinaadid L-EST 97 süsteemis, kõrgused EH-2000 süsteemis.

Telliju:	Ennefit Connect	enersense	Address: Ringlee 63A Otsu küla Kärinja vald Tartumaa 61713	Kauplev: 22.03.2023
Töö nimetus:	Toonokure tee, Sookure tee, Luige tee detailplaneeringu alal liitumine elektrivõrguga, Kurepalu küla, Kastre vald, Tartu maakond. TÕOPROJEKT	Reg nr: 11445550 Telefon: 59194472 e-mail: marilis.kartau@enersense.com	Projekteerija: Marilis Kartau	Töö nr: LR7444 Joonise nr: 9 Mõõtkava: M 1:1000 Muudatus: Ver 1
Joonise nimetus:	ASENDIPLAAN	Kontrollija: Tanel Heering		

