Vanapagana (27101:001:0045) r.o. 5482550
Rassi külas Türi vallas Järva maakonnas

1:1000

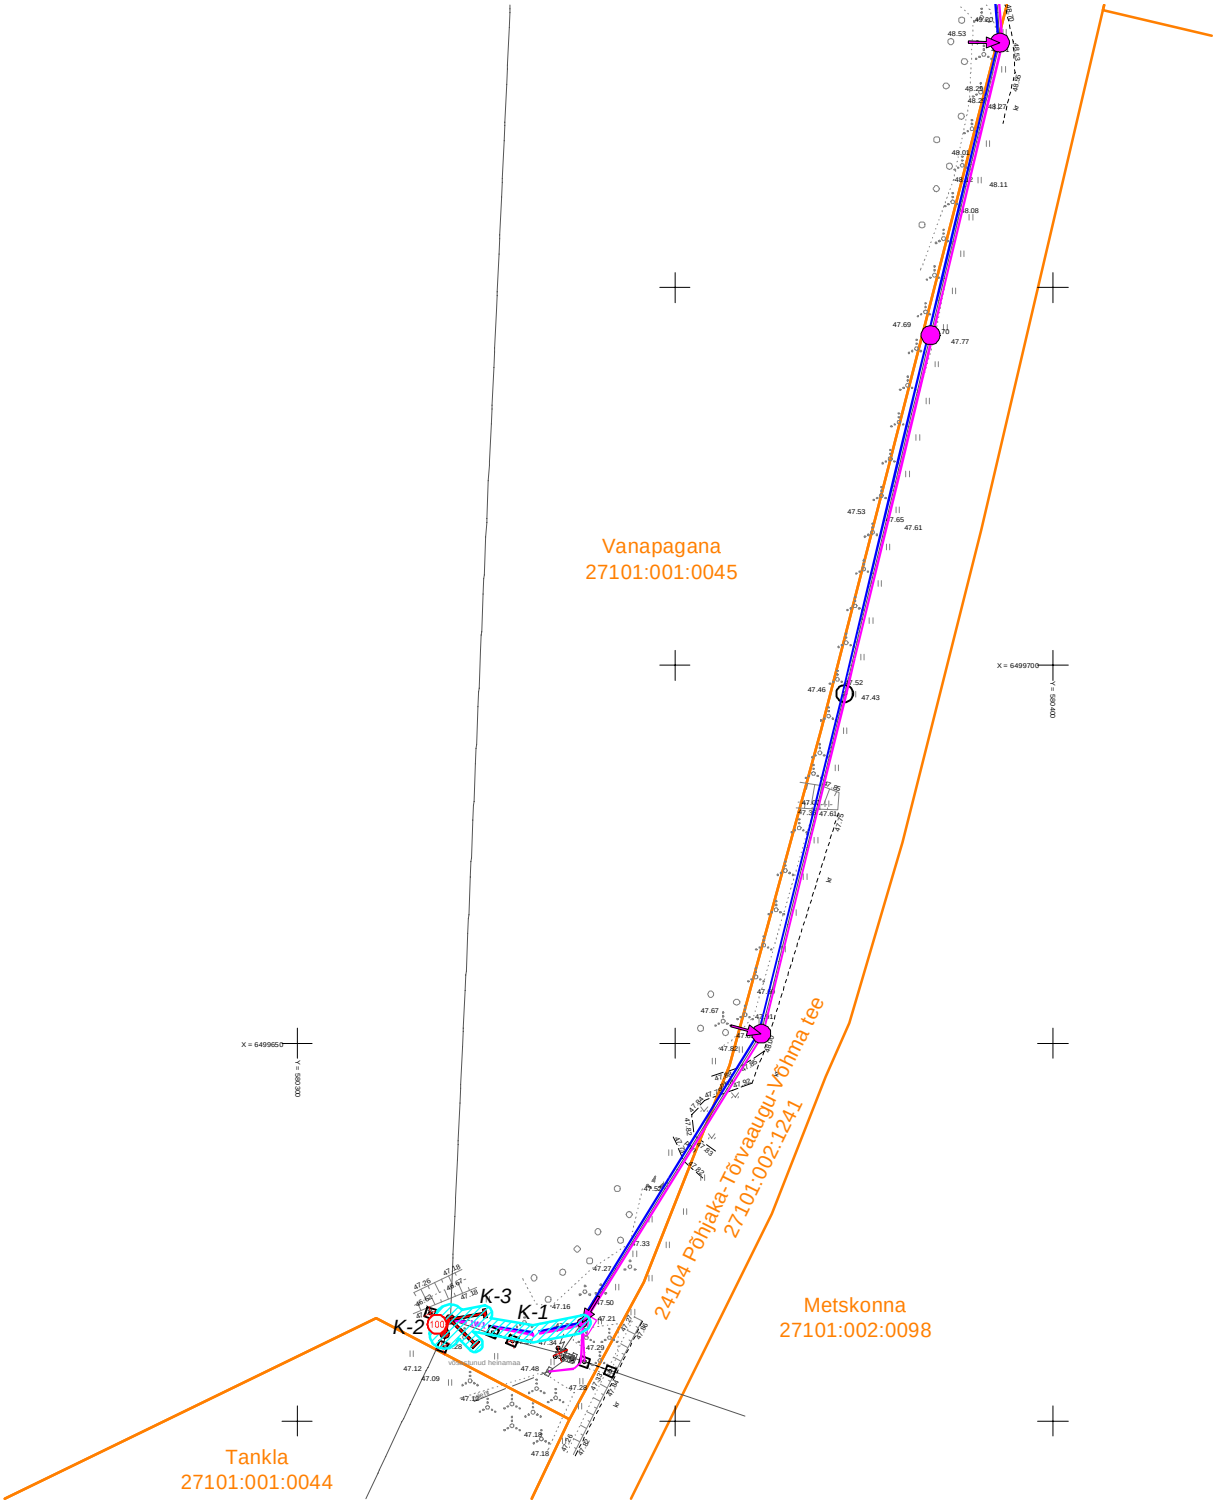

Koormatav ala 68 m²

Proj. mastalajaam (kahel mastil)

Proj. tõmmits

Proj. 0,4 kV maakaabelliin

Proj. 1,0 kV maakaabelliin

Proj. (asendatav) mast

Proj. tugi

Ümber tõstetav liitumiskapp mastil

Proj. 0,4 kV õhuliin (rekonstrueeritav)

Proj. 1,0 kV õhuliin (rekonstrueeritav)

Demonteeritav komplektalajaam

Demonteeritav õhuliin

Olemasolev õhuliin

Katastriüksuse piir

K-2 Alajaama kaitsevöönd 2 m seadme seintest

K-3 Masti tõmmitsa kaitsevöönd 1 m selle projektsioonist

K-1 Maakaabelliini kaitsevöönd 1 meeter äärmisest kaablist kummalegi poole