


TINGMÄRGID:

- Projekteeritud liitumiskilp
- Projekteeritud 0,4 kV maakaabel kaitsetorus
- Projekteeritud 0,4 kV maakaabel kinnisel meetodil
- Olemasolev 10 kV õhuliin
- Olemasolev 0,4 kV maakaabel
- Olemasolev 0,4 kV õhuliin
- Olemasolev kanalisatsioonitrass
- Olemasolev veetrass
- Haljastuse taastamine
- Katastripiir

Märkused: Plaan on orienteeritud L-EST 97 süsteemis, kõrgused EH2000 süsteemis. Mõõdistamiseks on kasutatud GNSS-seadet SPECTRA SP85 koos väliarvutiga Ranger Robot, elektrontahhümeetrit FOCUS 30-3' ja nivelliiri Nikon AC-2s. Sidumiseks on kasutatud Trimble VRS Now GNSS püsijaamade võrku. Katastriüksuste piirid on plaanile kantud Maa-ameti geoportaalil andmetel.

A&O MAAMÕDUBÜROO OÜ			Põlva Aasa tn 6 Tel. 5115882
Ahja alevik Tartu mnt 49 liitumise geodeetiline alusplaan			T88 nr.297/25 Leht 1 /Lehti 1 M 1:500
Objekti asukoht	Põlva vald Ahja alevik Tartu mnt 49		Tegevuslitsentsid
Tellija	Leonhard Weiss OÜ		179 MA ; 36 MA-k
T88 täitja	R.Reimo		30.09.2025.a
Juhataja	A. Parts		07.10.2025.a

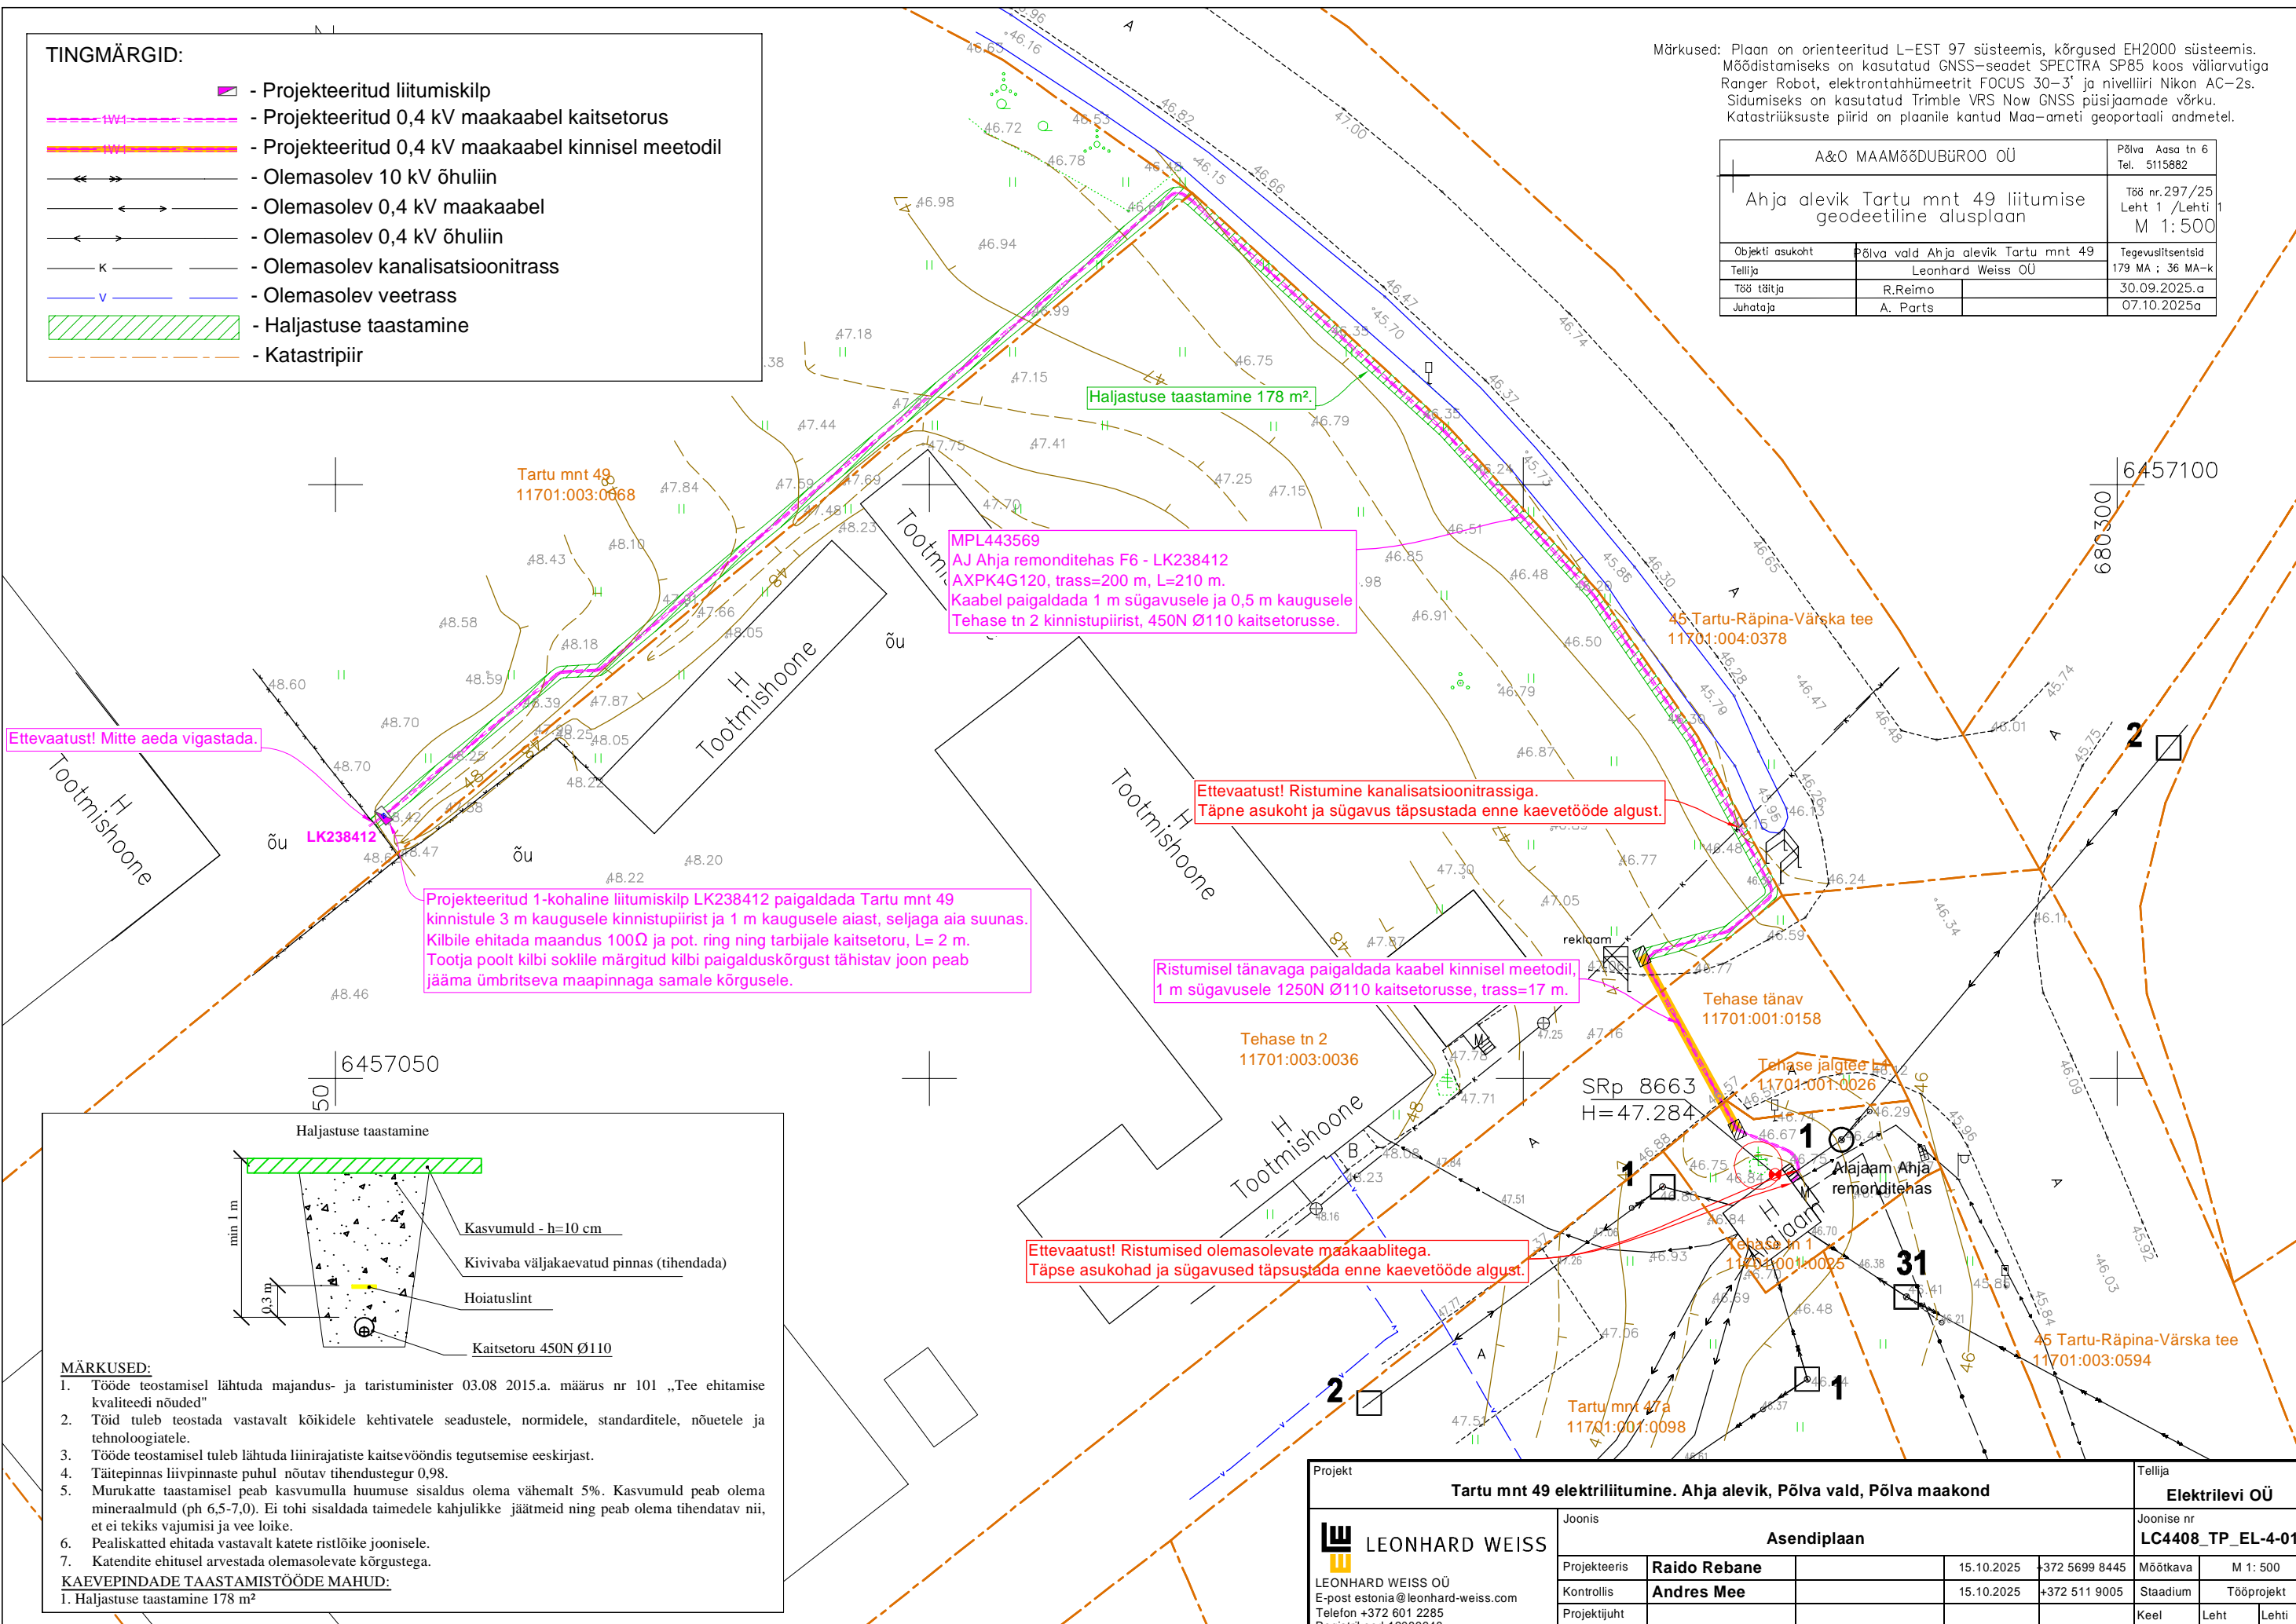


MÄRKUSED:

- Tööde teostamisel lähtuda majandus- ja taristuminister 03.08 2015.a. määrus nr 101 „Tee ehitamise kvaliteedi nõuded“
- Töid tuleb teostada vastavalt kõikidele kehtivatele seadustele, normidele, standarditele, nõuetele ja tehnoloogiatele.
- Tööde teostamisel tuleb lähtuda liinirajatiste kaitsevööndis tegutsemise eeskirjast.
- Täitepinnas liivpinnaste puhul nõutav tihendustegur 0,98.
- Murukatte taastamisel peab kasvumulla huumuse sisaldus olema vähemalt 5%. Kasvumuld peab olema mineraalmuld (ph 6,5-7,0). Ei tohi sisaldada taimedele kahjulikke jäätmeid ning peab olema tihendatav nii, et ei tekiks vajumisi ja vee loike.
- Pealiskatted ehitada vastavalt katete ristlõike joonisele.
- Katendite ehitusel arvestada olemasolevate kõrgustega.

KAEVEPINDADE TAASTAMISTÖÖDE MAHUD:

- Haljastuse taastamine 178 m²

Projekt					Tellija		
Tartu mnt 49 elektriliitumine. Ahja alevik, Põlva vald, Põlva maakond					Elektrilevi OÜ		
 LEONHARD WEISS LEONHARD WEISS OÜ E-post estonia@leonhard-weiss.com Telefon +372 601 2285 Registrikood 12083348 EE101756486	Asendiplaan				Joonise nr LC4408_TP_EL-4-01		
	Projekteeris	Raido Rebane		15.10.2025	+372 5699 8445	Mõõtkaava	M 1: 500
	Kontrollis	Andres Mee		15.10.2025	+372 511 9005	Staadium	Tööprojekt
	Projekti juht					Keel EST	Leht 1 Lehti 1