






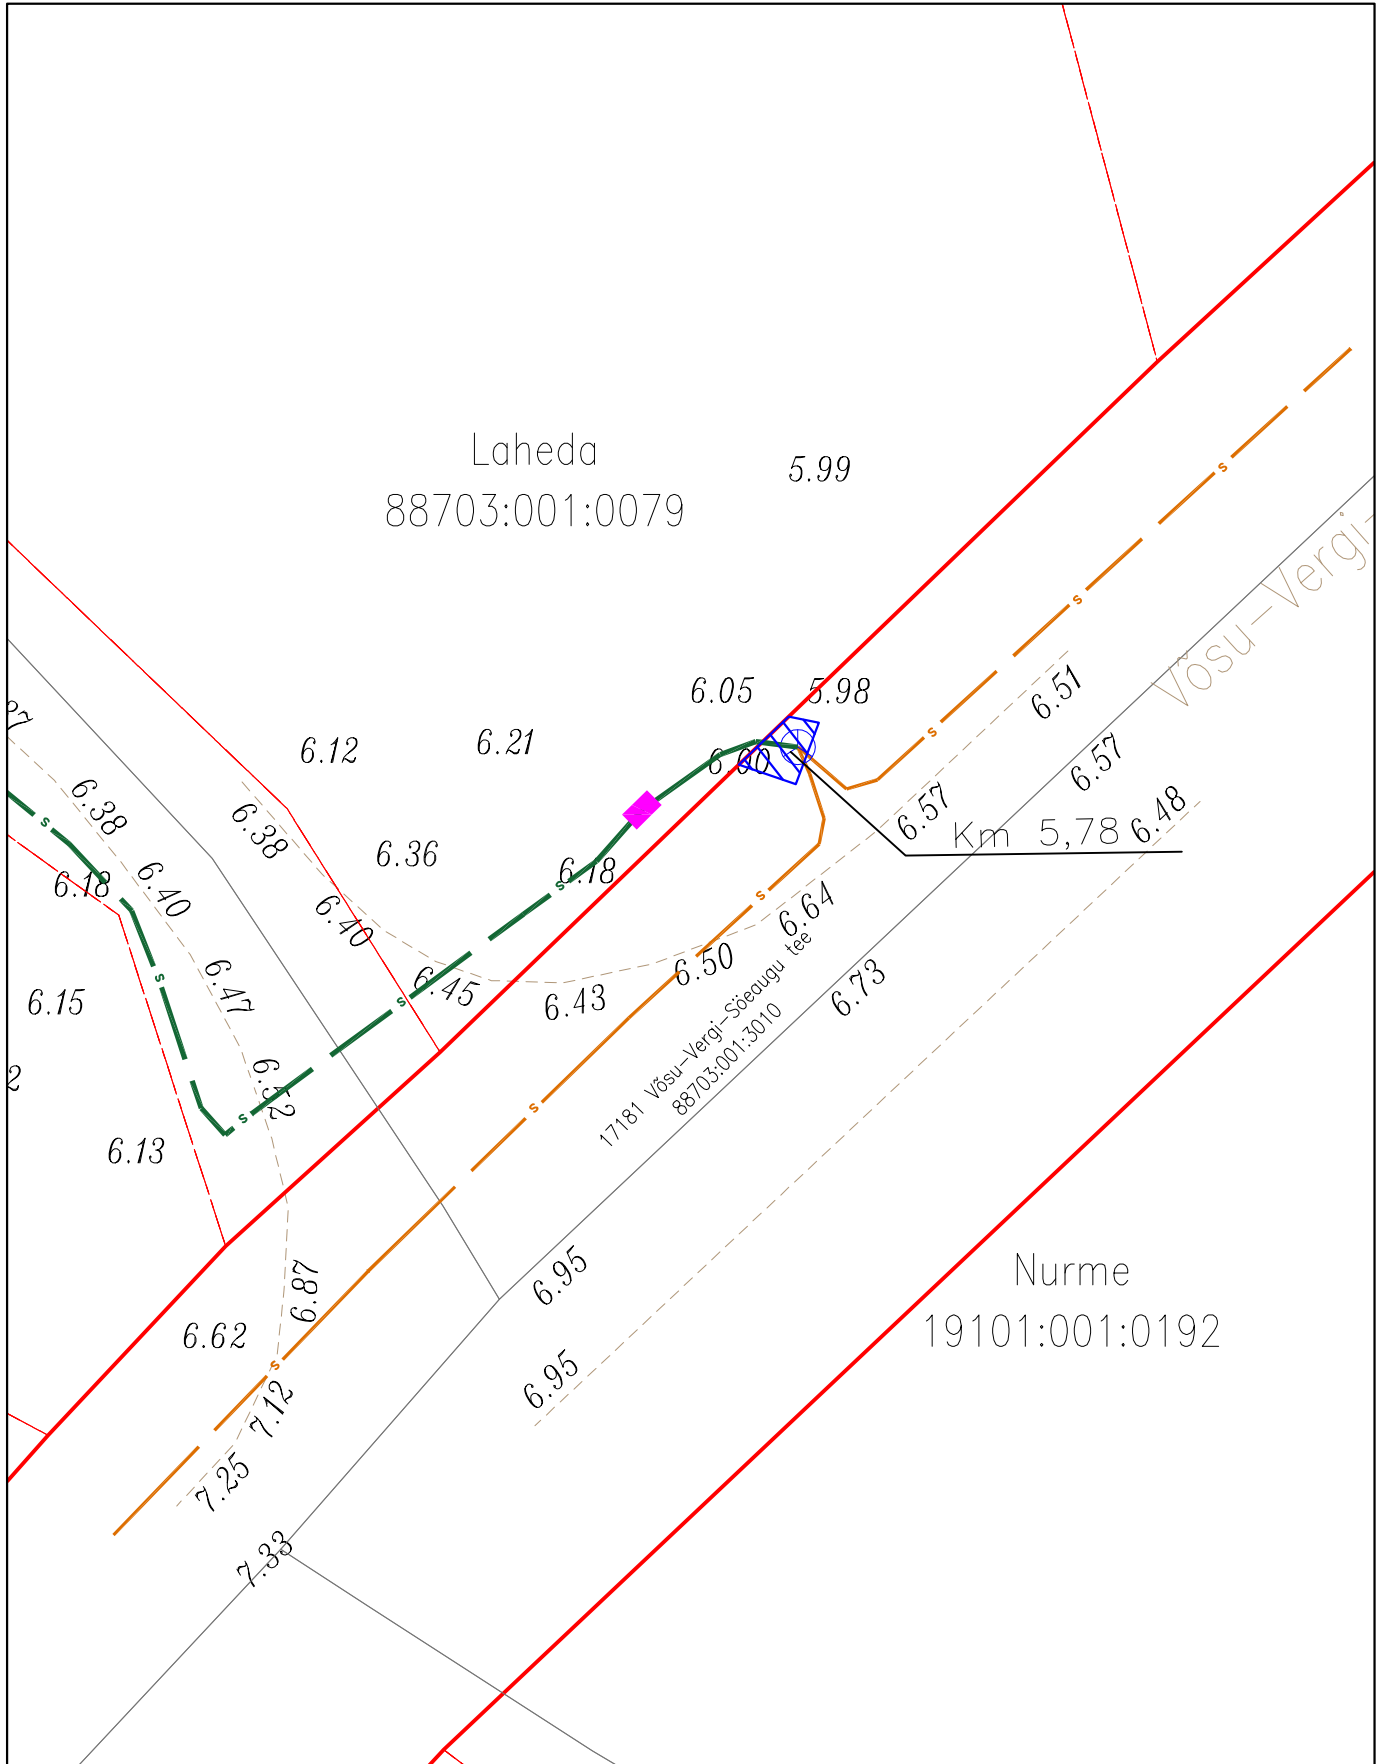


ISIKLIKU KASUTUSÕIGUSE KOORMATAVA ALA PLAAN
 Lääne-Viru maakond, Haljala vald, Altja küla, 17181 Võsu-Vergi-Sõeaugu tee
 Registriosa:8433550
 katastritunnus 88703:001:3010;
 Sidekaev: km 5,78



Mõõtkava: M 1:500
 Koostaja: Kristjan Toro
 Projekti nr: VT1894

-  Lepingu objektiks oleva katastriüksuse piir
-  Katastriüksuste piirid
-  Projekteeritav sidemaatras (Enefit Connect)
-  Olemasolev sidematras (ELA SA)
-  Olemasolev sidekaev (ELA SA)
-  Isikliku kasutusõiguse ala 3 m²
-  Projekteeritav sidekapp (Enefit Connect)