TINGMÄRGID
Olemasolev

- Kinnistu piir
- 10 kV õhuliin
- 0,4 kV õhuliin
- 10 kV maakaabel
- 0,4 kV maakaabel
- S — Sidetrass
- Maantee kaitsevööndi piir

TINGMÄRGID
Projekteeritud

- 1W2 — Proj. 10 kV maakaabelliin (1 kaabel)
- 2W2 — Proj. 10 kV maakaabelliin (2 kaablit)
- 1W1 — Proj. 0,4 kV maakaabelliin
- Proj. kaablikaitsetoru (1250 N)
- Proj. kaablikaitsetoru (750 N)
- Proj. kaablikaitsetoru (450 N)
- Puurmasin — Proj. Puurmasina asukoht ja stardikaevik
- KINNISELT — Proj. kinnise meetodi piirid
- Proj. komplektalajaam
- 70 — Proj. mastalajaam
- 3×BLL-99 — Proj. 10 kV õhuliin/kaetud juhe
- Proj. õhuliini mast
- Proj. masti tugi (MP)
- Proj. masti tõmmits
- Proj. masti tugi (KP, riigliga)
- Proj. maanduspaigaldis
- Proj. demonteeritav 10 kV õhuliin
- Proj. demonteeritav 0,4 kV õhuliin
- Proj. võsa-/puude raie
- Proj. säilitatav puu

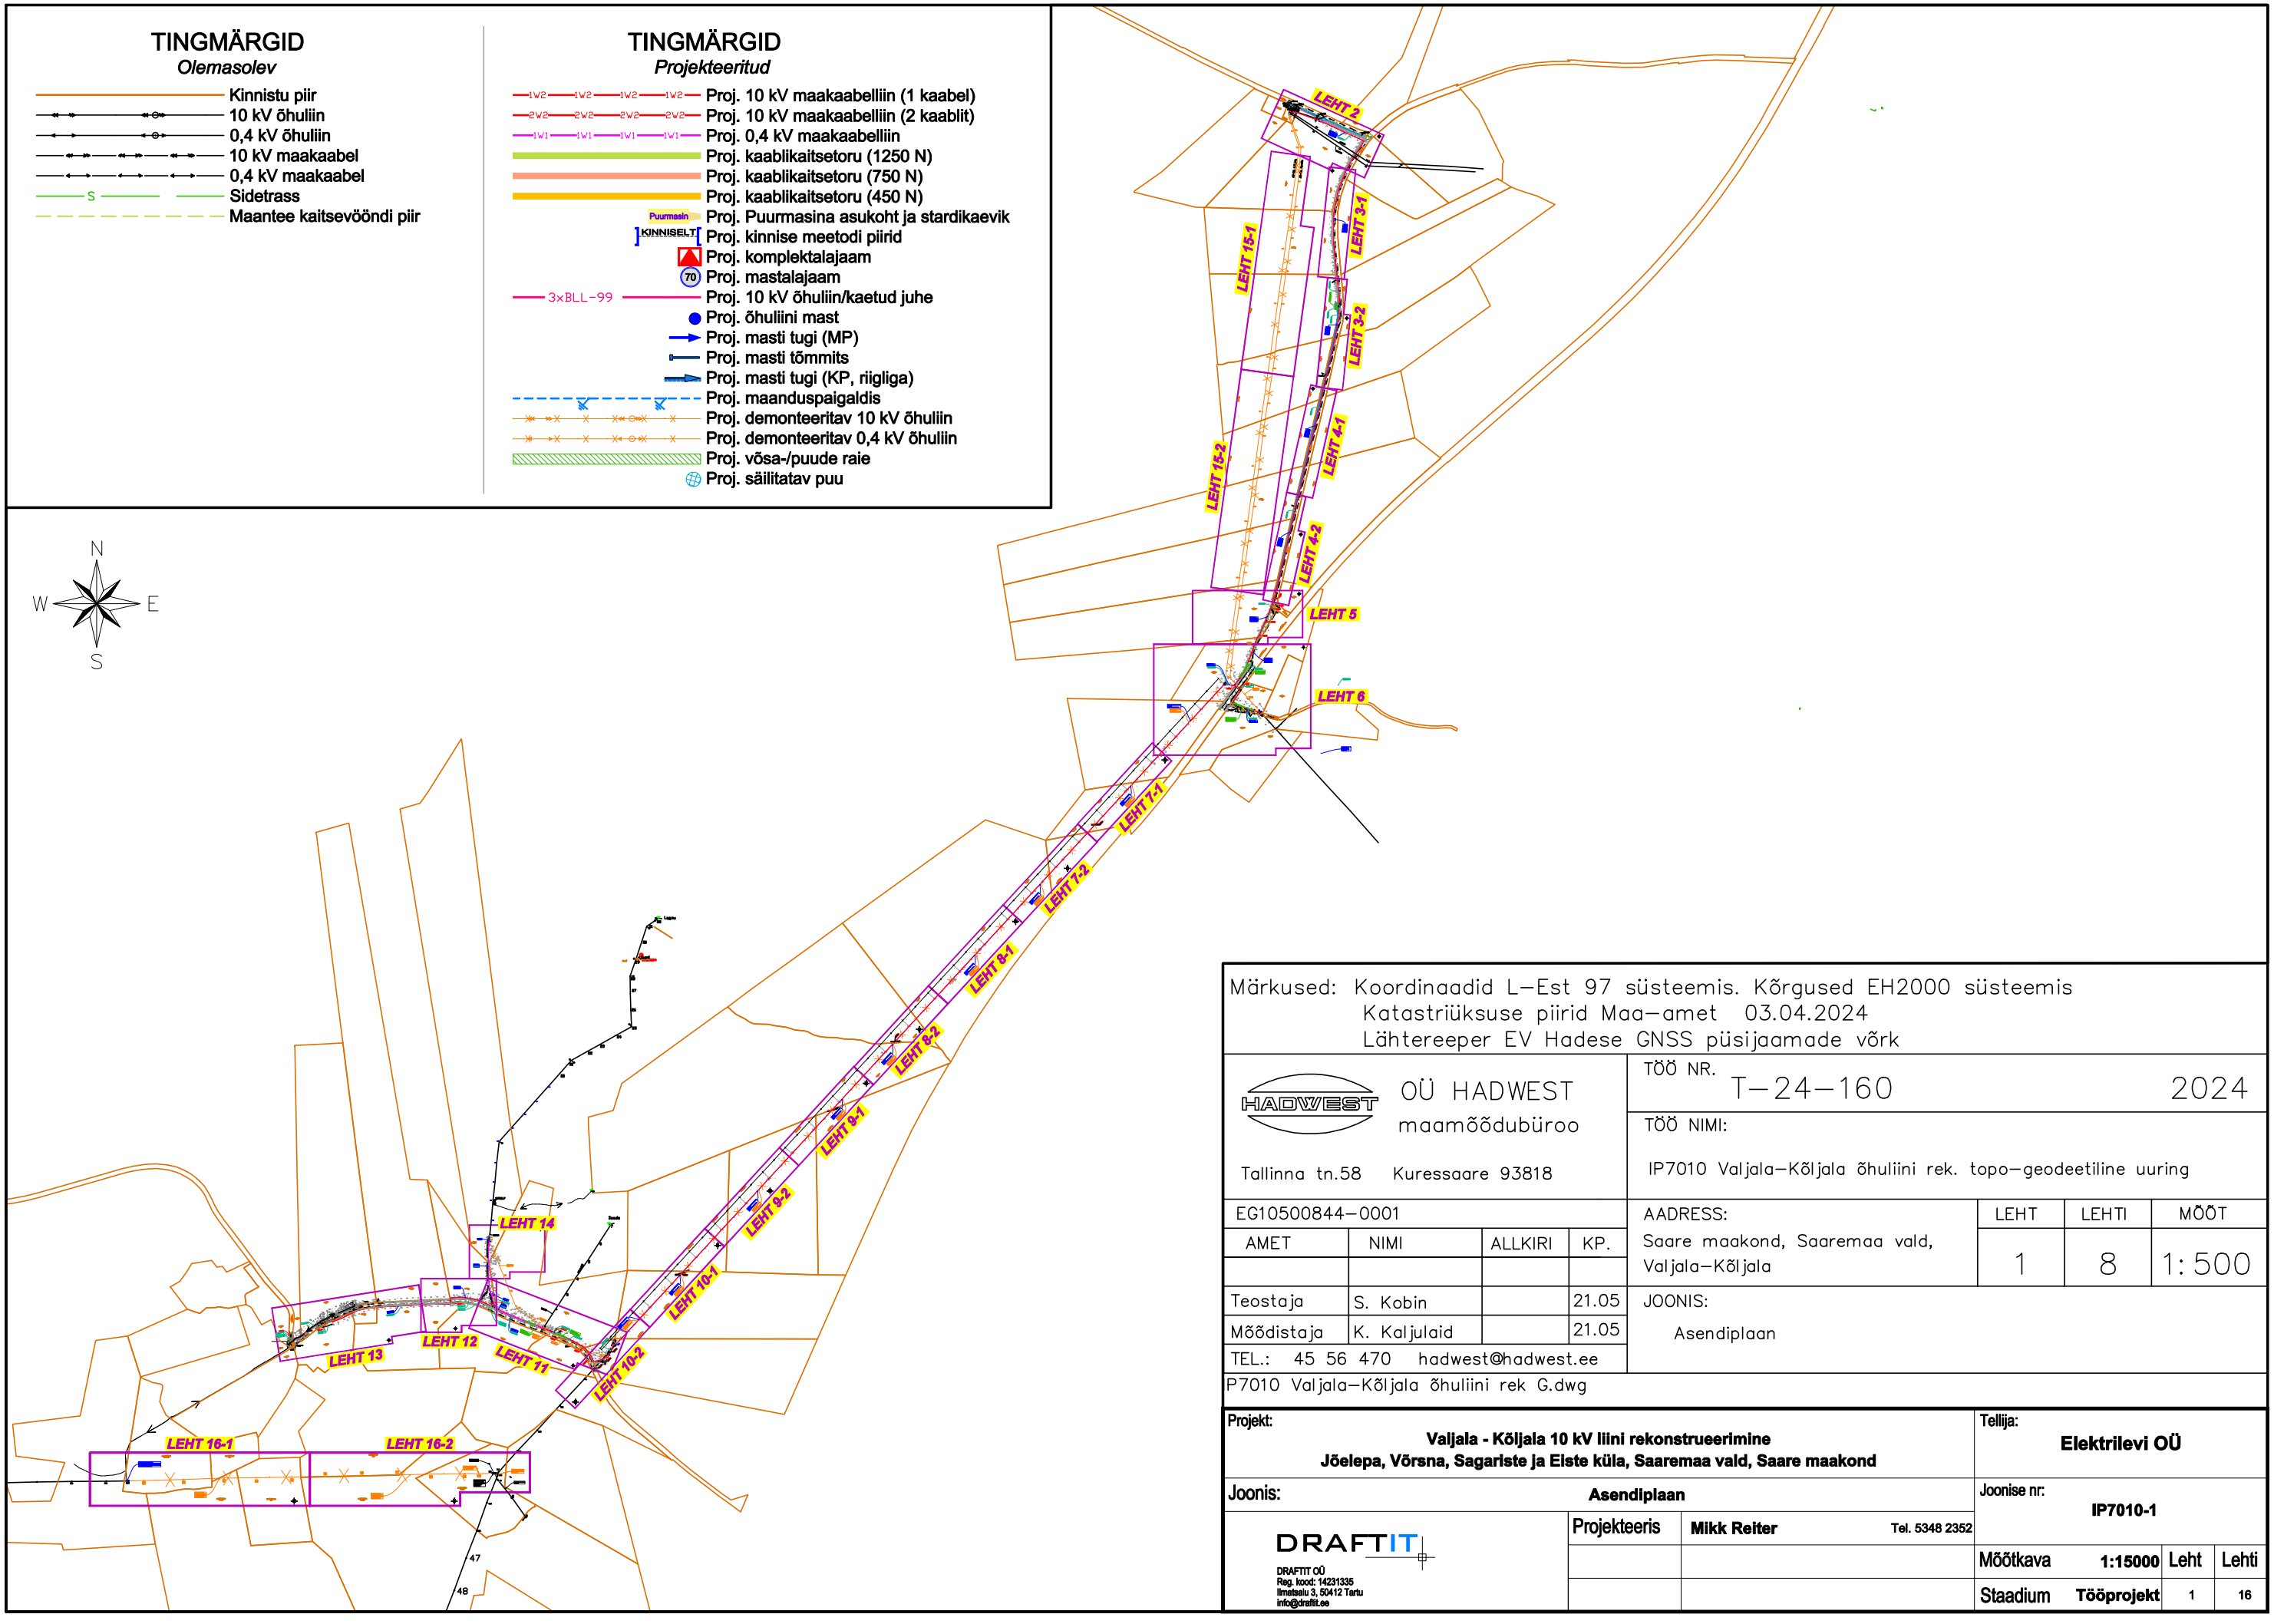

Märkused: Koordinaadid L—Est 97 süsteemis. Kõrgused EH2000 süsteemis
Katastriüksuse piirid Maa—amet 03.04.2024
Lähtereeper EV Hadese GNSS püsijaamade võrk

HADWEST OÜ HADWEST
maamõõdubüroo
Tallinna tn.58 Kuressaare 93818

TÖÖ NR. T—24—160 2024

TÖÖ NIMI: IP7010 Valjala—Kõljala õhuliini rek. topo—geodeetiline uuring

EG10500844—0001

AADRESS: Saare maakond, Saaremaa vald, Valjala—Kõljala

LEHT	LEHTI	MÕÕT
1	8	1:500

AMET	NIMI	ALLKIRI	KP.
Teostaja	S. Kobin		21.05
Mõõdistaja	K. Kaljulaid		21.05

TEL.: 45 56 470 hadwest@hadwest.ee

JOONIS: Asendiplaan

P7010 Valjala—Kõljala õhuliini rek G.dwg

Projekt:	**Valjala - Kõljala 10 kV liini rekonstrueerimine** **Jõelepa, Võrsna, Sagariste ja Elste küla, Saaremaa vald, Saare maakond**
Joonis:	**Asendiplaan**
Tellija:	**Elektrilevi OÜ**
Joonise nr:	**IP7010-1**
Projekteeris	**Mikk Reiter** Tel. 5348 2352
Mõõtkava	**1:15000** Leht 1 Lehti 16
Staadium	**Tööprojekt**

DRAFTIT
DRAFTIT OÜ
Reg. kood: 14231335
Ilmatsalu 3, 50412 Tartu
info@draftit.ee