


Tellija:			Address:		Päevalille 2-2, Ülenurme, Tartumaa; 61714	Kuupäev: 14.09.2026
Elektrilevi OÜ			MTR:	TEL002388		Töö nr: 26-48
			Reg. nr:	12688881		Joonise nr: 001
			Telefon:	+372 553 4119		Mõõtkava: M1:500 A2
Töö nimetus:		Leie reserveeritavuse parendamine. IP9447.		E-mail:	jaanus@stromtec.ee	
				Projektteerija: Tõnis Kuusk; 55689833		
Joonise nimetus:	Asendiplaani vaade 001		Kontrollis: Jaanus Kaldoja			

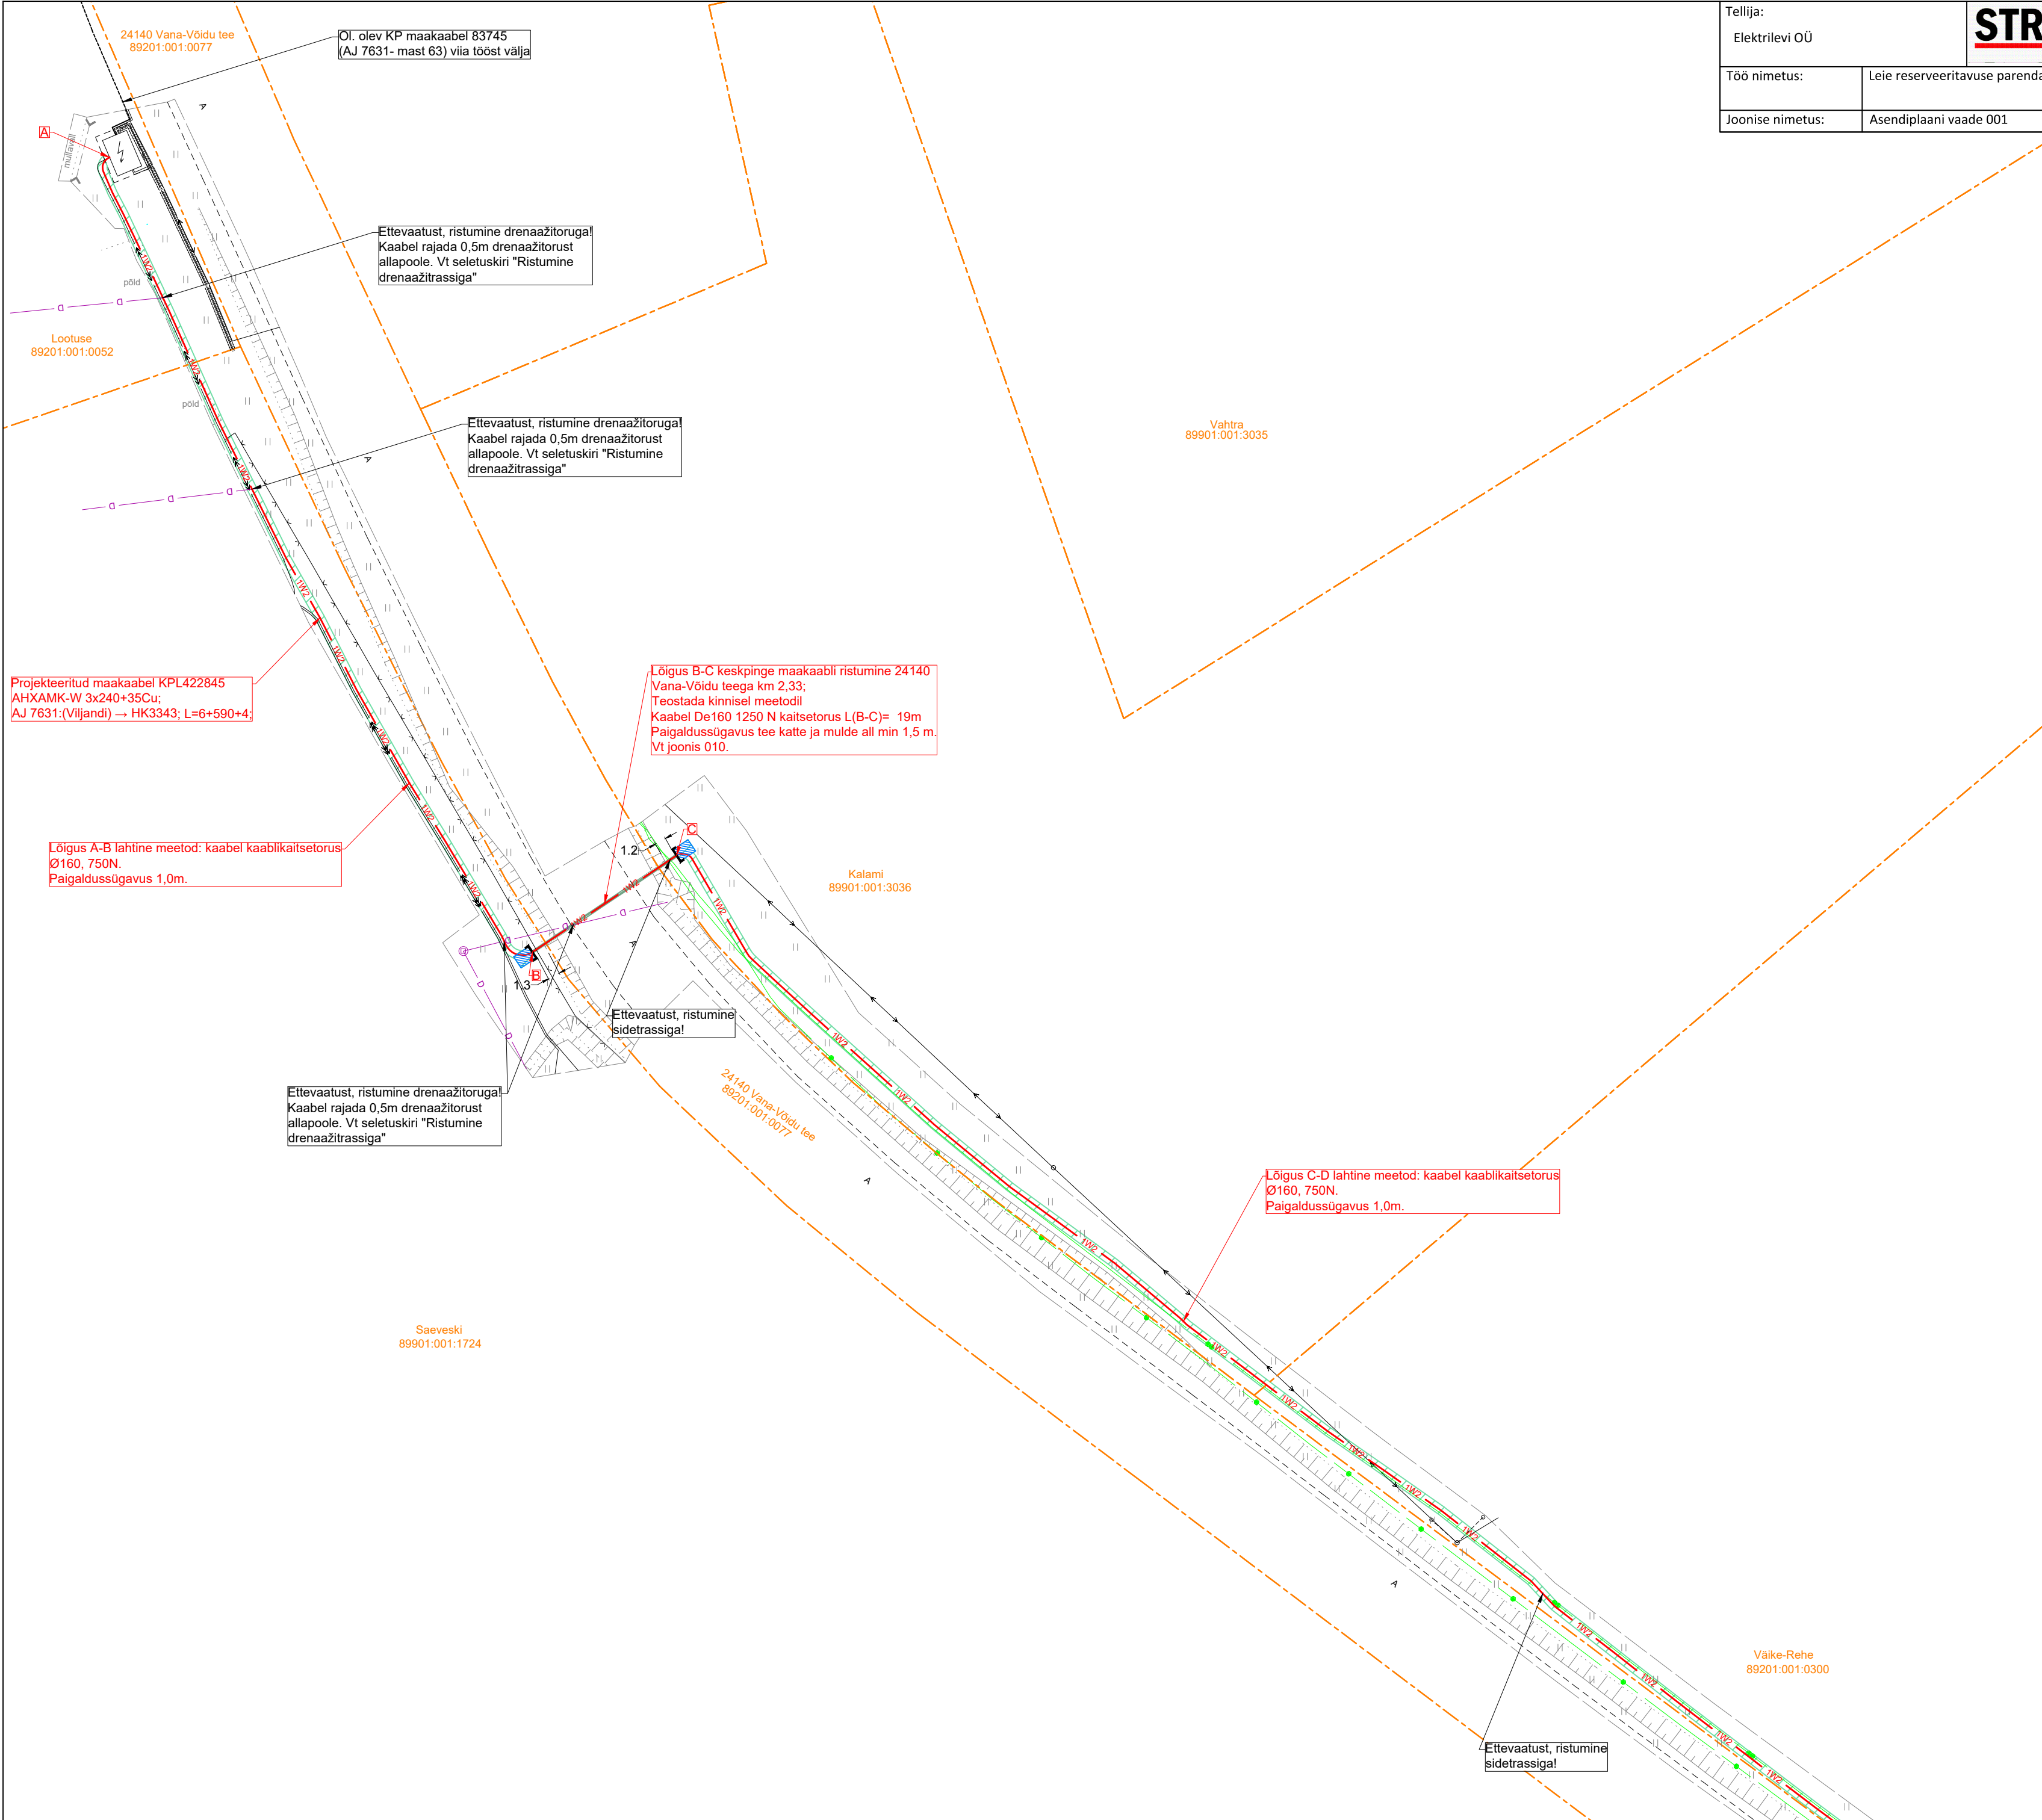

- STROMTEC TÖÖ NR 26-48 TINGMÄRGID
- 1W2 1W2 Proj. KP kaabel (eesmine nr on kaablite arv)
 - Puurimise lähtekaevik
 - Proj. kinnise läbimise meetod
 - Proj. keskpinge õhuliini mast
 - Proj. õhuliini mastitugi
 - Proj. tõmmits õhuliini mastile
 - Proj. KP harukilp
 - Demonteeritav võrk
 - Haljastuse taastamine (kaevetööde ala)
 - Kruusa/killustikkattega tee taastamine
 - Betoonkatte taastamine
 - Ol. olev MP õhuliin
 - Ol. olev MP kaabel
 - Ol. olev keskpinge-õhuliin
 - Ol. olev keskpingekaabel
 - Ol. olev sidetrass (valguskaabel)
 - Ol. olev sidetrass (vaskkaabel)
 - Ol. olev veetrass
 - Ol. olev kanalisatsioonitrass
 - Ol. olev drenaaž
 - Katastriüksuse piir