
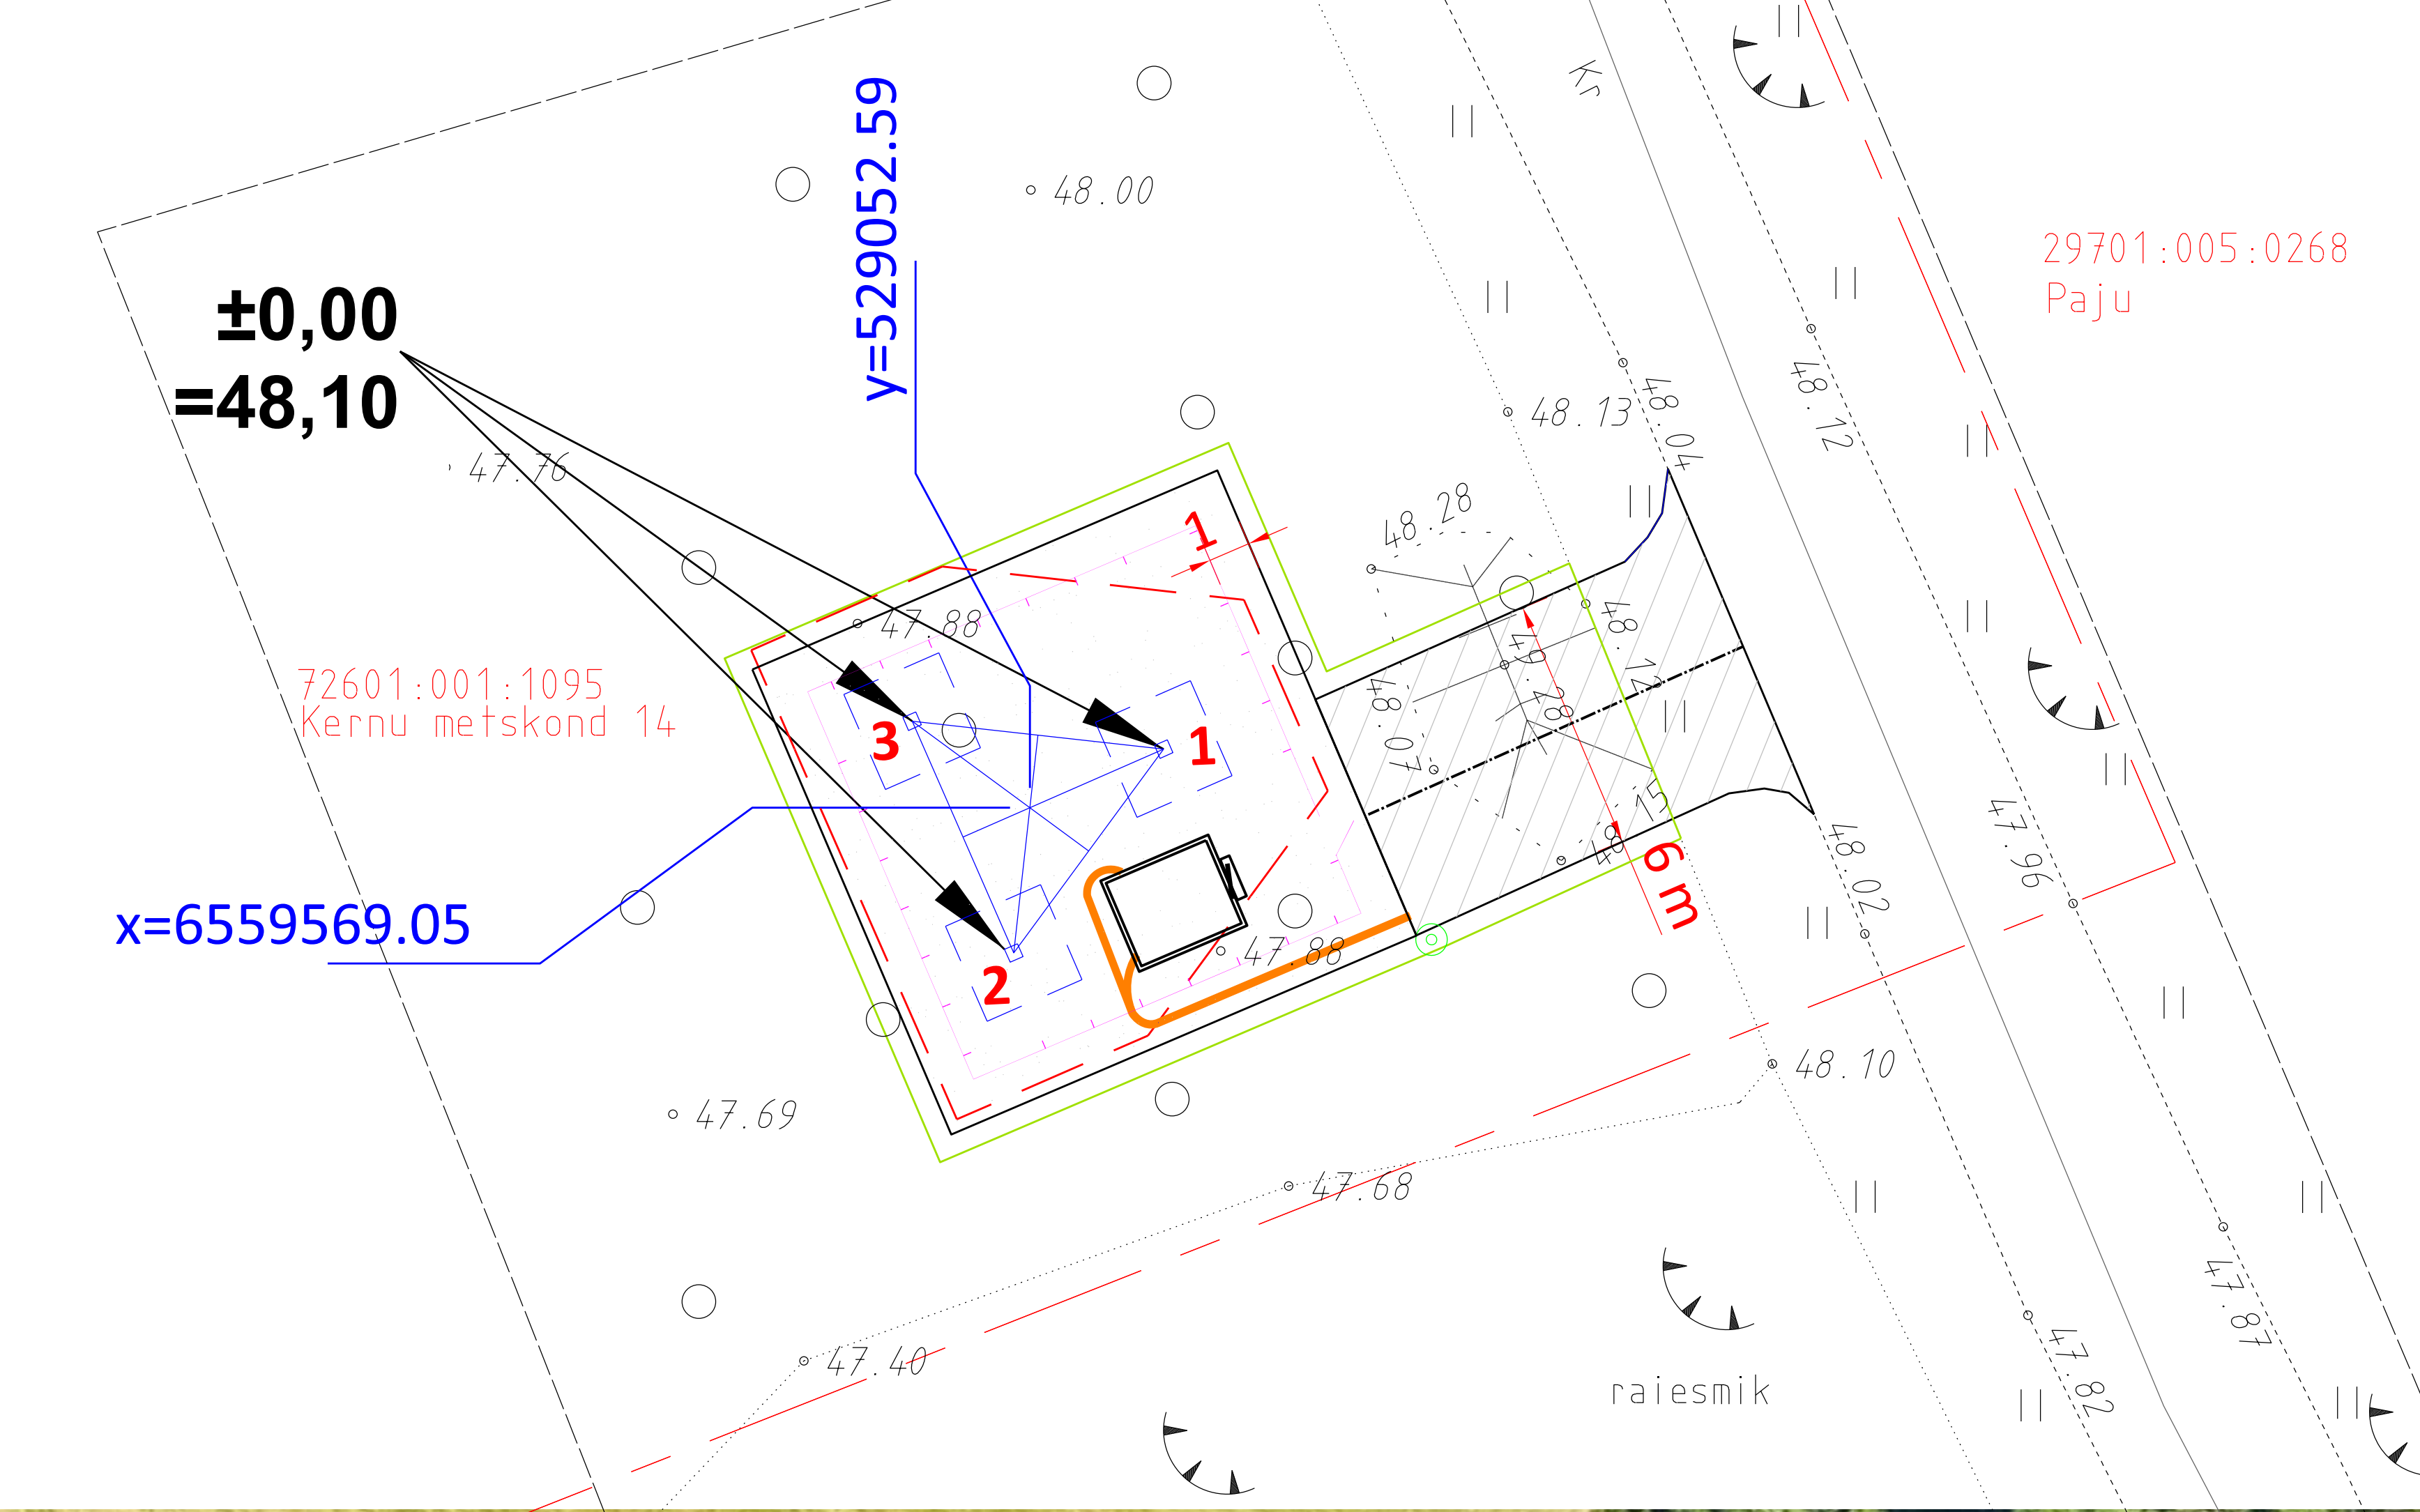


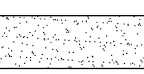

	Mobiilsidemast	
Jalg	X	Y
1	6559570.44	529055.77
2	6559565.61	529052.21
3	6559571.10	529049.80

	Katastriüksuste piirid
	Projekteeritud reservtoru, 1250N, De75mm
	Projekteeritud markerpall
	Projekteeritud mobiilsidemast ja vundament
	Masti kaitsevöönd
	Projekteeritud sisedeadmete konteiner
	Projekteeritud piirideaad
	Projekteeritud teed, platsid
	Transpordiga seotud kaitsevöönd
	Puude/ võsa raadamine ja vajadusel kändude eemaldamine ~215m ²

Markusd Kordamaid -15797 suksaimes, kirsgeud EK0000 suksaimes			
Perkettirakute püüde valjastama, ja Bounatse 27 03 2026. Kihil "Püüde" valjastat püüde aegade and informatsiooni			
TOO NR	13849P	OBJEKT	Harju maakond, Saue vald, Metsanurga küla ELASA vabaltseise mobilisatsi 72n
TOO KOOD		ADDRESS	Harju maakond, Saue vald, Metsanurga küla
KOOSTAS	L. Jones	FAIL	13849P_PP_EN-4-01_aendiplan_Metsnurga
KONTROLLIS	H. Järven	MOOTRA	1 / 1
KOOSTATUD	27.03.2026	LEHT	Joonis
			Sidajärgeliste aendiplan

1. Projekti koostamisel oli aluseks Kirjanurk OÜ poolt 1.10.2025-26.03.2026 koostatud töö nr. 13887G.
2. Koordinaadid L-EST 97 koordinaatide süsteemis. Kõrgused EH2000 süsteemis.
3. **Enne kaevamistööde alustamist hankida kaevamistööde luba.**
4. Kaevetööde teostajal kaevetööde loa saamisel näidata utiliseeritava pinnase ladustamise koht.
Väljakaevatava pinnase ladustamise kohta valib ehitaja
5. Kaevikust eemaldatav pinnas utiliseerida ettenähtud korras.
6. Kaeviku laius sõltub kaevamisviisist ja pinnasest.
Kaevise pealtlaius sõltub pinnase varisemisohhtlikusest ja töömasinast.
Tagasiäitmisel panna sügavamale peenem pinnas ja täitmisel pinnas tihendada.
Liivapadi on vajalik kui kaevis rajatakse kruusasesse või kivisesse pinnasesse.
Projekteeritud kaitsetoru paigaldussügavus kruusakatte all 1,0m ja maandus paigaldada ümber mastivundamendi kahel tasapinnal – ümber taldmikuosa $h = 2\text{ m}$ ning ümber piirdeaia $h = 0,7\text{ m}$ sügavusele.
7. Tööd tuleb teostada vastavalt kõikidele kehtivatele seadustele, normidele, standarditele, nõuetele ja tehnoloogiatele.
8. Peale tööde lõppu tihendada trassi paigaldusjärgl ja taastada eelnev olukord.
Teekate taastada endisel kujul vastavalt teedeehituse nõuetele.