


# Isikliku kasutusõiguse seadmise plaan

IKÕ ala Pos nr (plaanil)	Kinnistu registriosa nr	Katastriüksuse tunnus, nimi ja sihtotstarve	IKÕ ala pindala m <sup>2</sup>
Pos 11	16525150	72601:001:0947; 11162 Riisipere-Nurme tee L5; transpordimaa	20
Pos 12	9332450	51802:003:0187; 11162 Riisipere-Nurme tee; transpordimaa	57
Pos 13	9332450	51802:003:0187; 11162 Riisipere-Nurme tee; transpordimaa	40

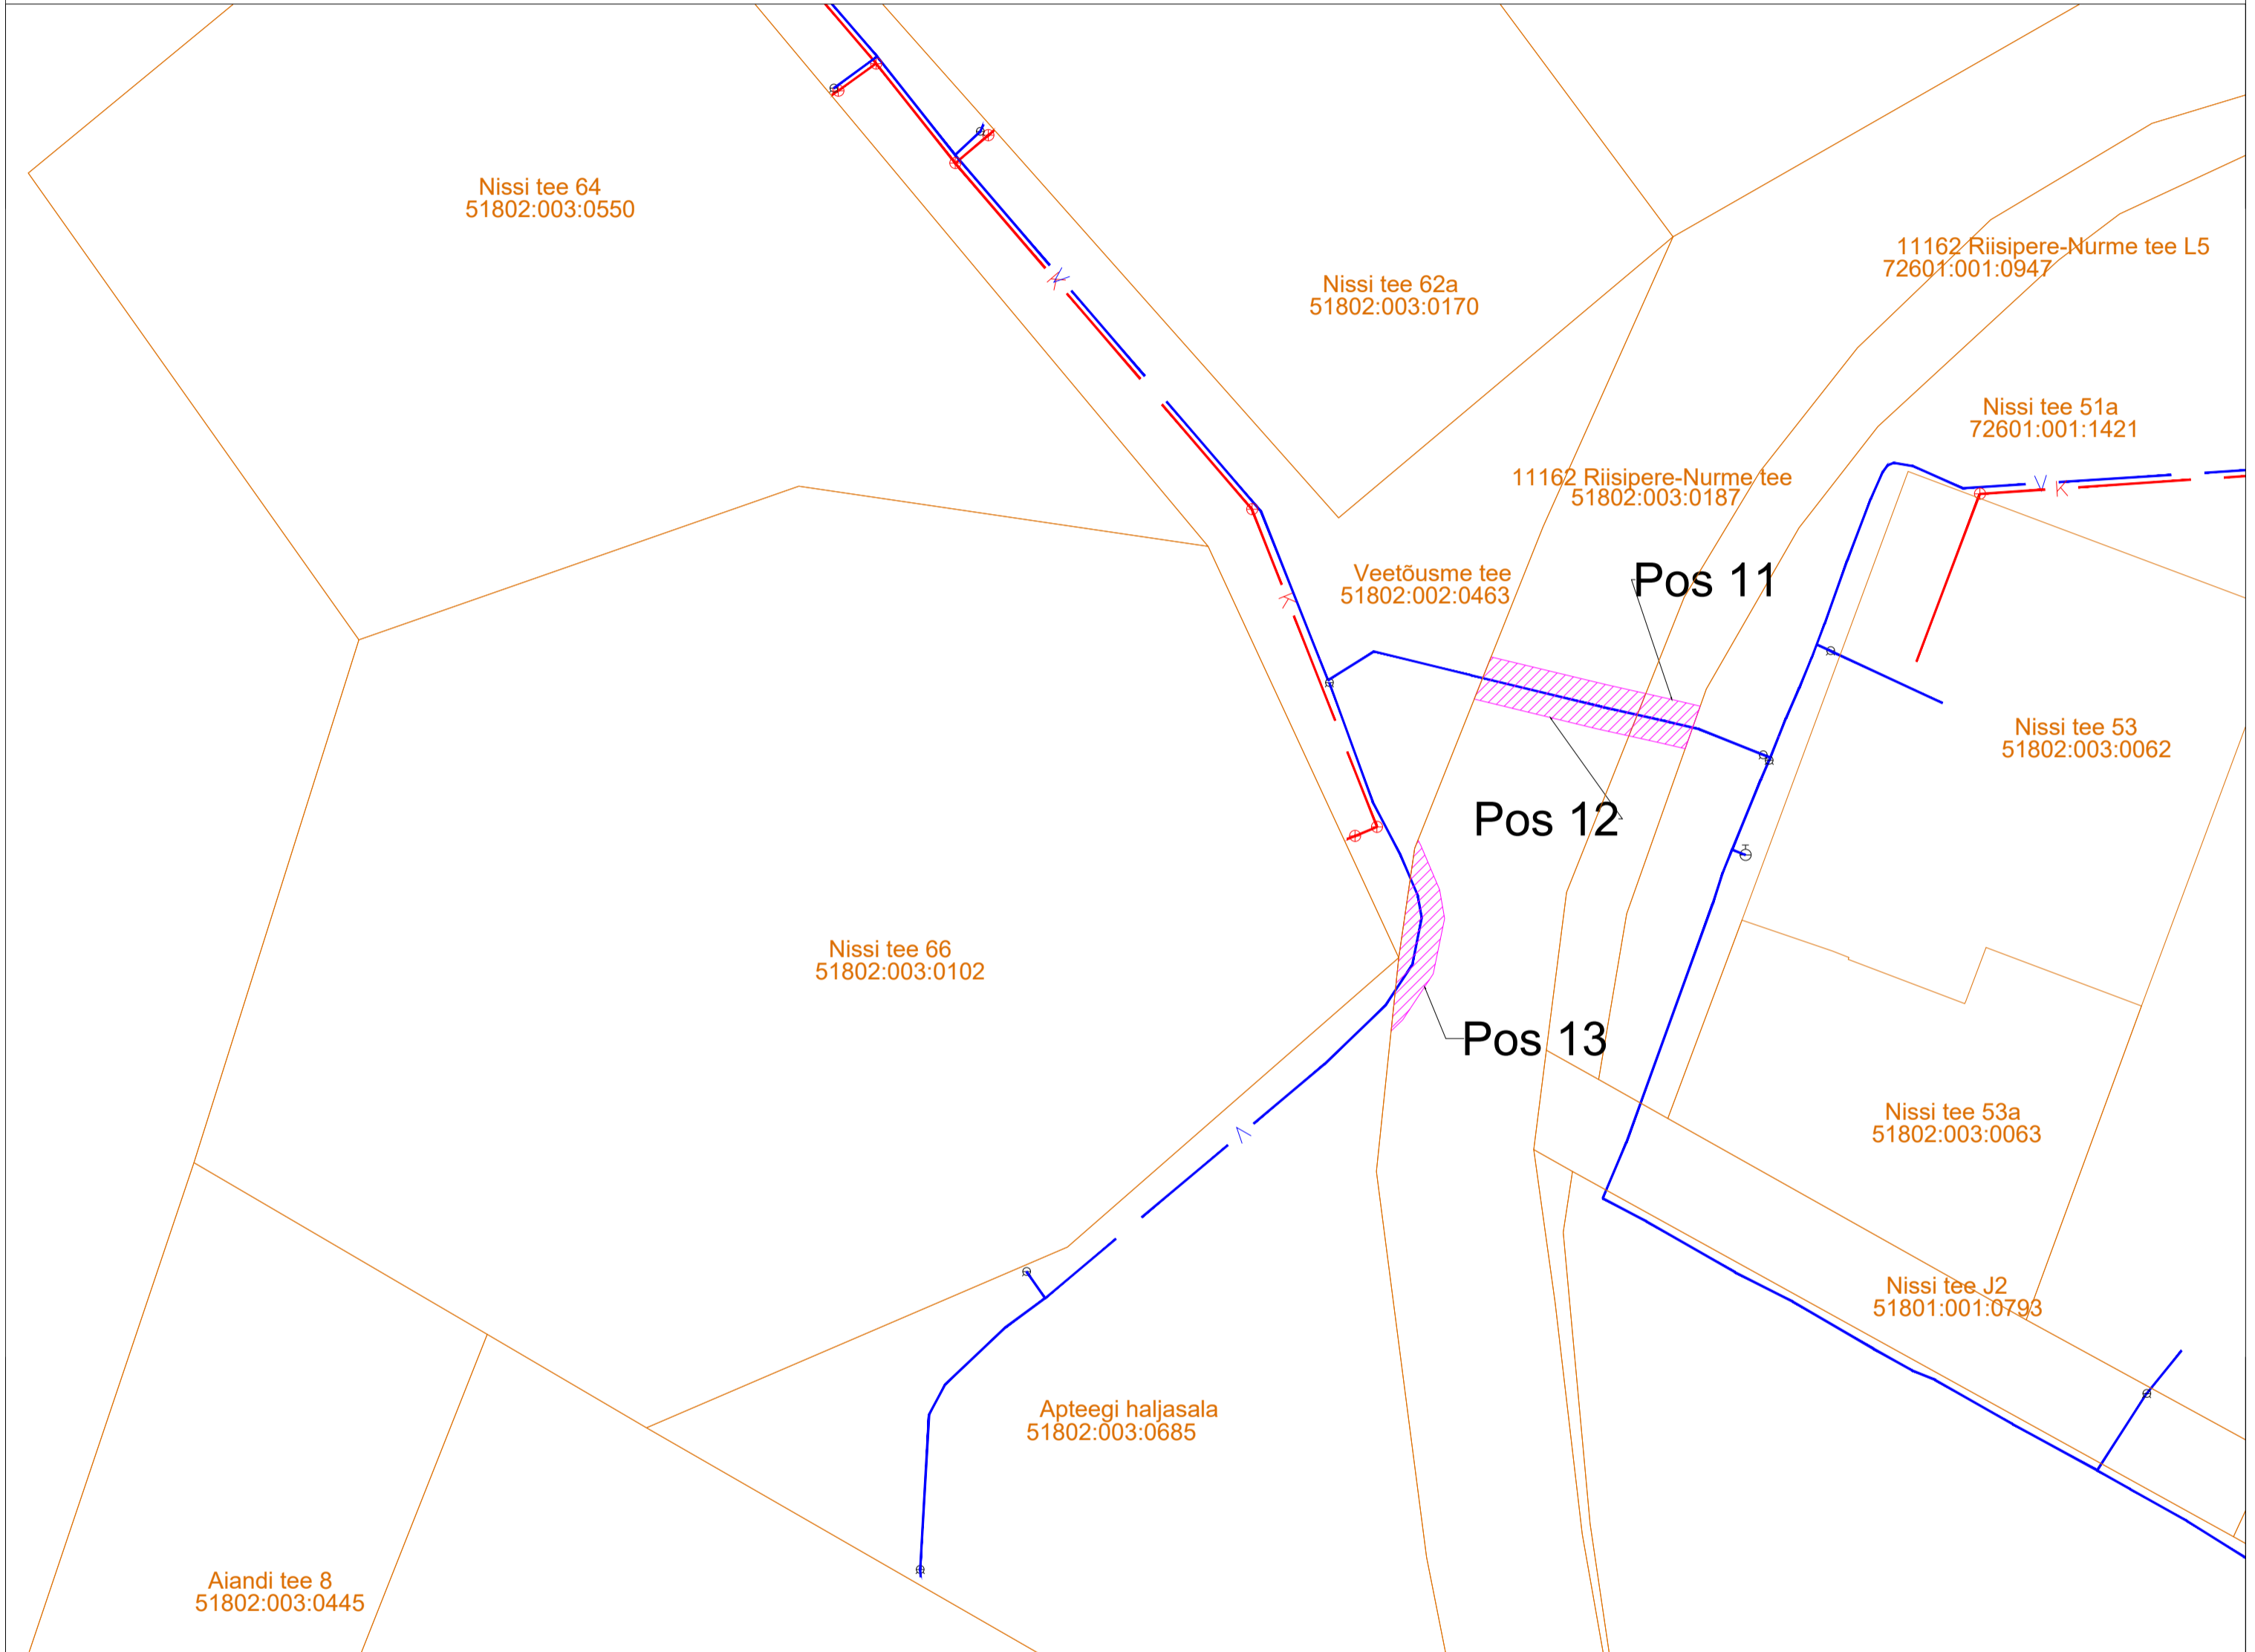

- veetorustik



- kanalisatsioonitorustik



- kinnistu piir




- kanalikaev



- vee maakraan



- maapealne hüdrant

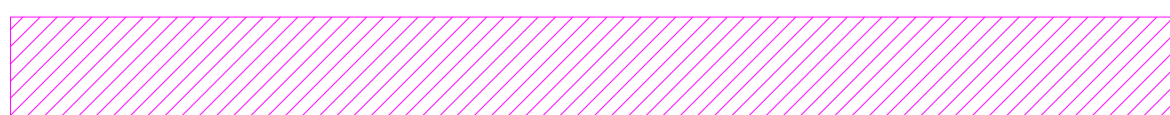

- IKÕ seadmise ala

Projekti nimetus/asukoht			Töö nr
Riisipere kasutusõiguse seadmine			1-06
Koostaja	Mõõtkava	Leht/formaat	Kuupäev
KOVEK AS	1:500	1	22.10.2024