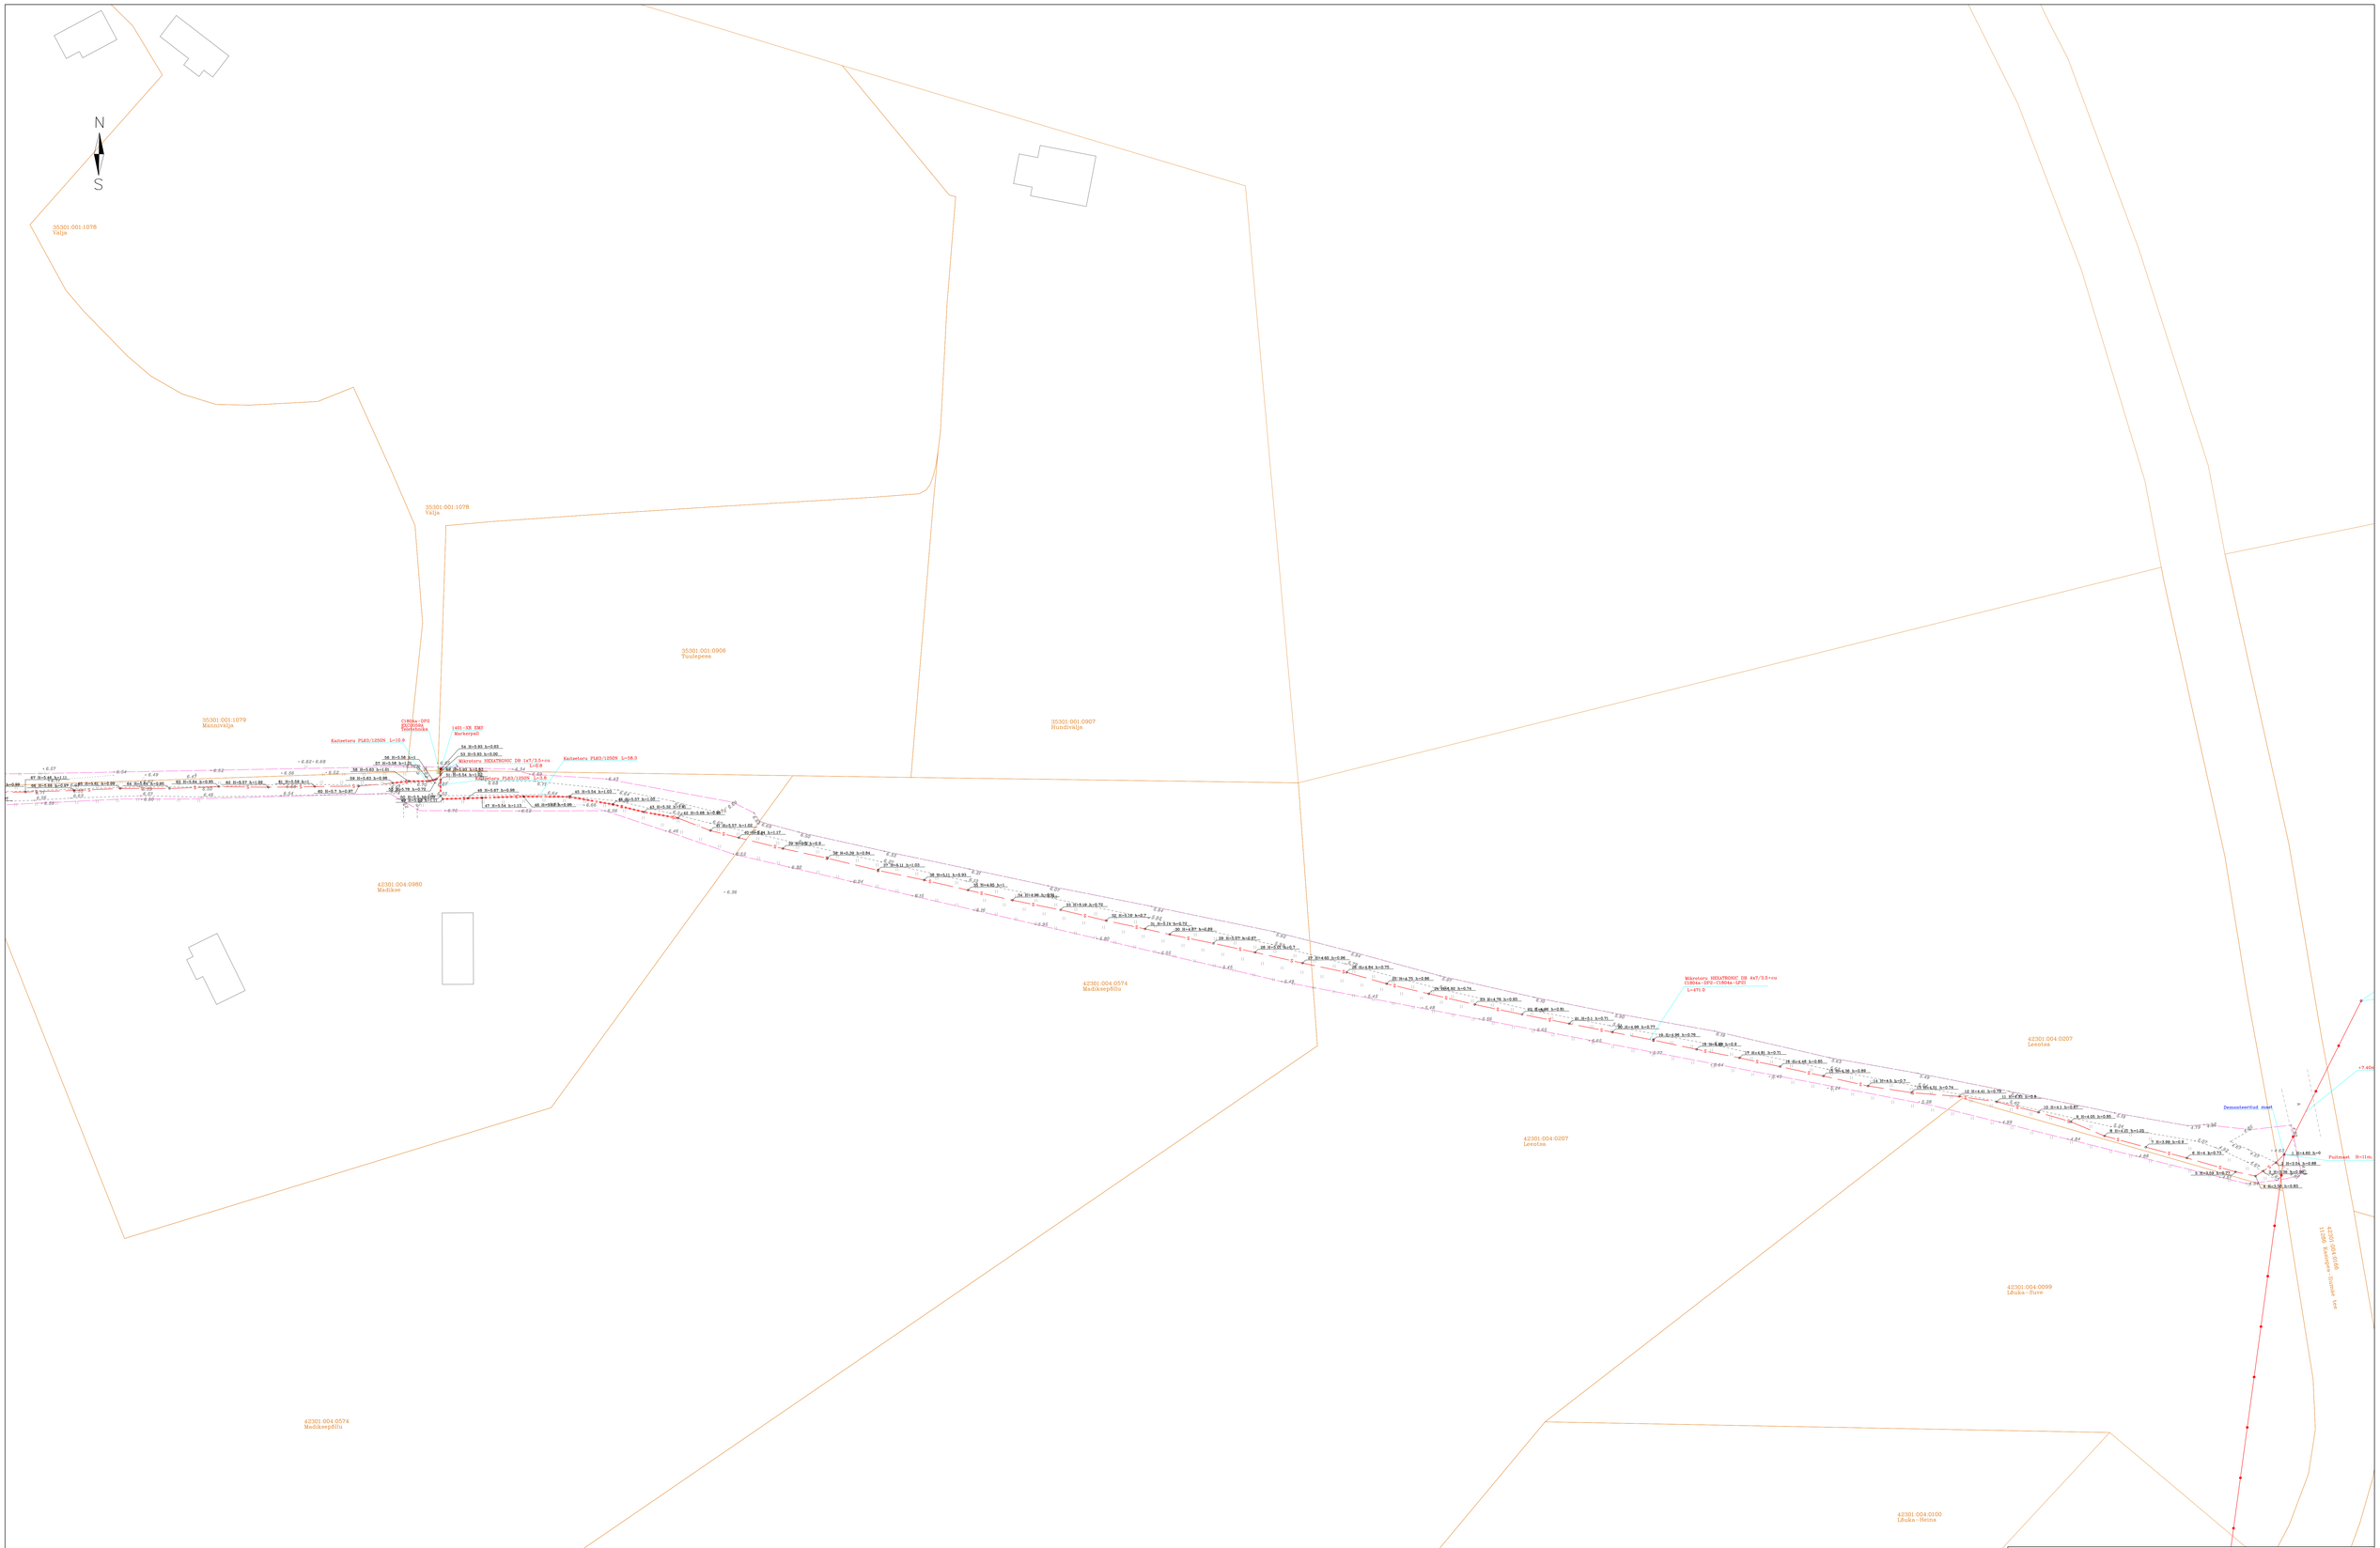

Märkused:
1. Koordinaadid rikiklus L-Est'97, kõrgused EH2000 süsteemis.
2. Katastrikaustele piirid saadud Maa-ameti seisuga 28.08.2024
3. Teilija INSTWORK OÜ
4. Vastutav geodeet Raido Saarna, Geodeet tase 6, kutsetunnistus nr 144036

Geodeesia 24	Geodeesia24 OÜ Litsentsi: 751 MA, EEG000265 Reg nr: 12130099 Pärnu mnt 139e, 11317 Tallinn info@geodeesia24.ee	Objekt:	KASISPEA KÜLA Harjumaa, Kuusalu Vald, Kuusalu küla		
Projektijuht:	Raido Saarna	Joonise nimetus:	Siderajatiste teostusjoonis		Mõõtkava 1:500
Geodeet:	Aleksandr Kriukov	Töö nr: 9643-24	Staadium: GEODEESIA	Kuupäev: 28.08.24	Leht: 1/4