


### TINGMÄRGID

- Katastrüksuse piir
- Riigiteega külgneva vaba ruumi piir (V90 km/h - 12 m)
- Projekteeritud tee teljjoon
- Olemasoleva tee teljjoon
- Projekteeritud tee servajooned
- Projekteeritud nõlv
- Projekteeritud kraav
- Projekteeritud trüüp
- Projekteeritud kruuskatend
- Projekteeritud haljassalade murukate
- Projekteeritud horisontaal (õikevahe 10 cm)
- Projekteeritud horisontaal (õikevahe 5 cm)
- Olemasolev horisontaal
- Perspektiivsed objektid (Ditech OÜ töö nr DTP26022)
- Likvideeritavad objektid
- Riigitee nr 23222 Vilaski-Tinuküla tee kaitsevöönd
- Projekteeritud olemasoleva kaabli kaitsmine poolitatava kaitsetoruga Ø110mm 750 N

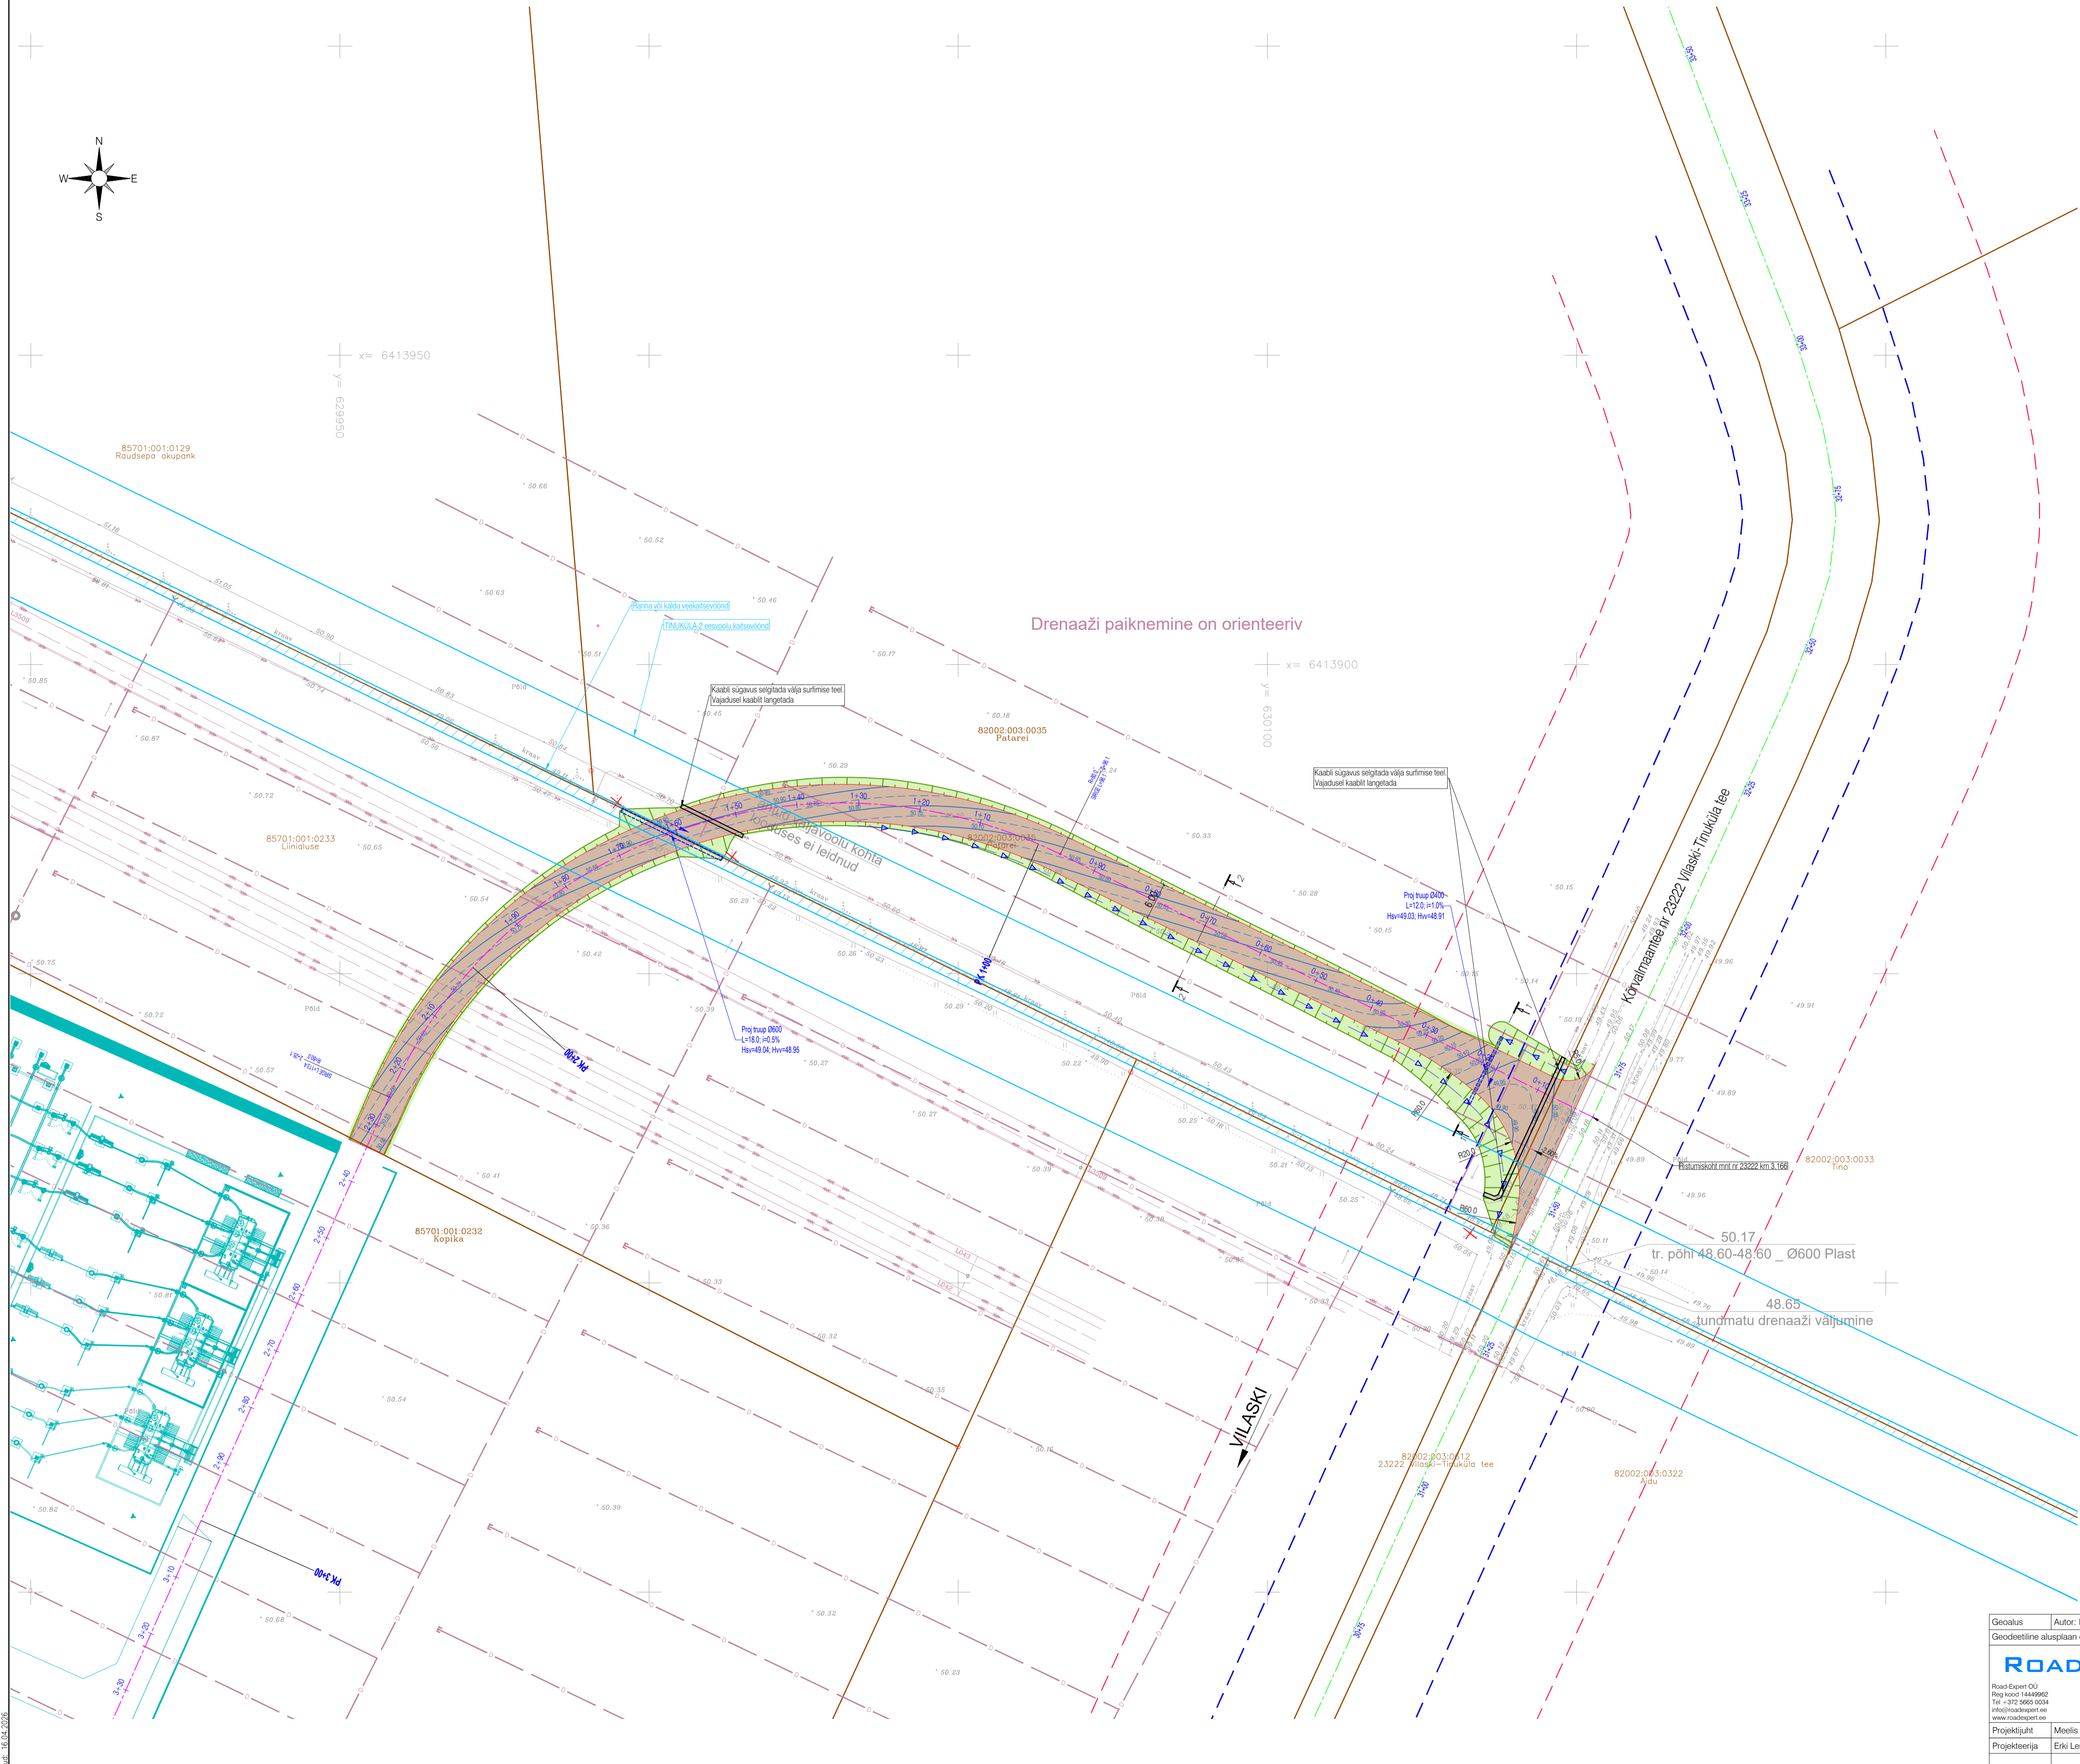

Geoloog	Autor: Maamoot OÜ	Töö number: MM26-08	Möödistatud: 09.03.2026
Geodeetiline alusplaan on koostatud L-EST 97 koordinaatsüsteemis ja EH2000 kõrgussüsteemis			
<b>ROAD EXPERT</b>		Projekti nimetus: Kõrvalmaantee nr 23222 Vilaski-Tinuküla tee km 3.166 ristumiskoht ja juurdepealetee	
Road Expert OÜ Reg kood: 1446962 Tel: +372 5665 0034 info@roadexpert.ee www.roadexpert.ee		Olyett asukoht: Valga maakond/ Valga vald/ Tinu küla	
Projektsuht	Meelis Kosevan	Joonise nimetus: Vertikaalplaneering	
Projekteerija	Eri Lember		
Projekti number	26005	Projekti staadium	Tööprojekt
Joonise number	TL-4-03	Joonise mõõtkava	1:500
Kuupäev	16.04.2026		

Pildid: 16.04.2026