TINGMÄRGID:

Proj. mikrotorustiku trass	Proj. markerpall
Katastripiir	Proj. kaitsetoru; 1250N


OLEMASOLEVAD RAJATISED:

- S — Ol.olev sidekanalisatsioon
- Ol.olev sidetrass
- Ol.olev MP kaabel
- Ol.olev MP õhuliin
- V — Ol.olev vesi
- K — Ol.olev kanal
- SK — Ol.olev survekanal


TAASTATAV HALJASALA


MURUKÜLV	
KASVUMULD	15cm
TAGASITÄIDE; Kivide max suurus 20mm matejalis TIHENDATUD LIIV; Kt=0.92 Kf=1m/ööp	30cm
TIHENDATUD LIIV; Kf=1m/ööp	5cm
OL.OLEV PINNAS	

LAIUS VASTAVALT RIKUTUD HALJASTUSELE

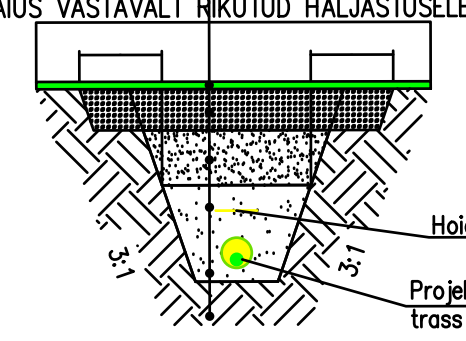


KRAAVI NÕLVA KAHJUSTAMISEL TAASTADA SELLE ESIALGNE KALLE

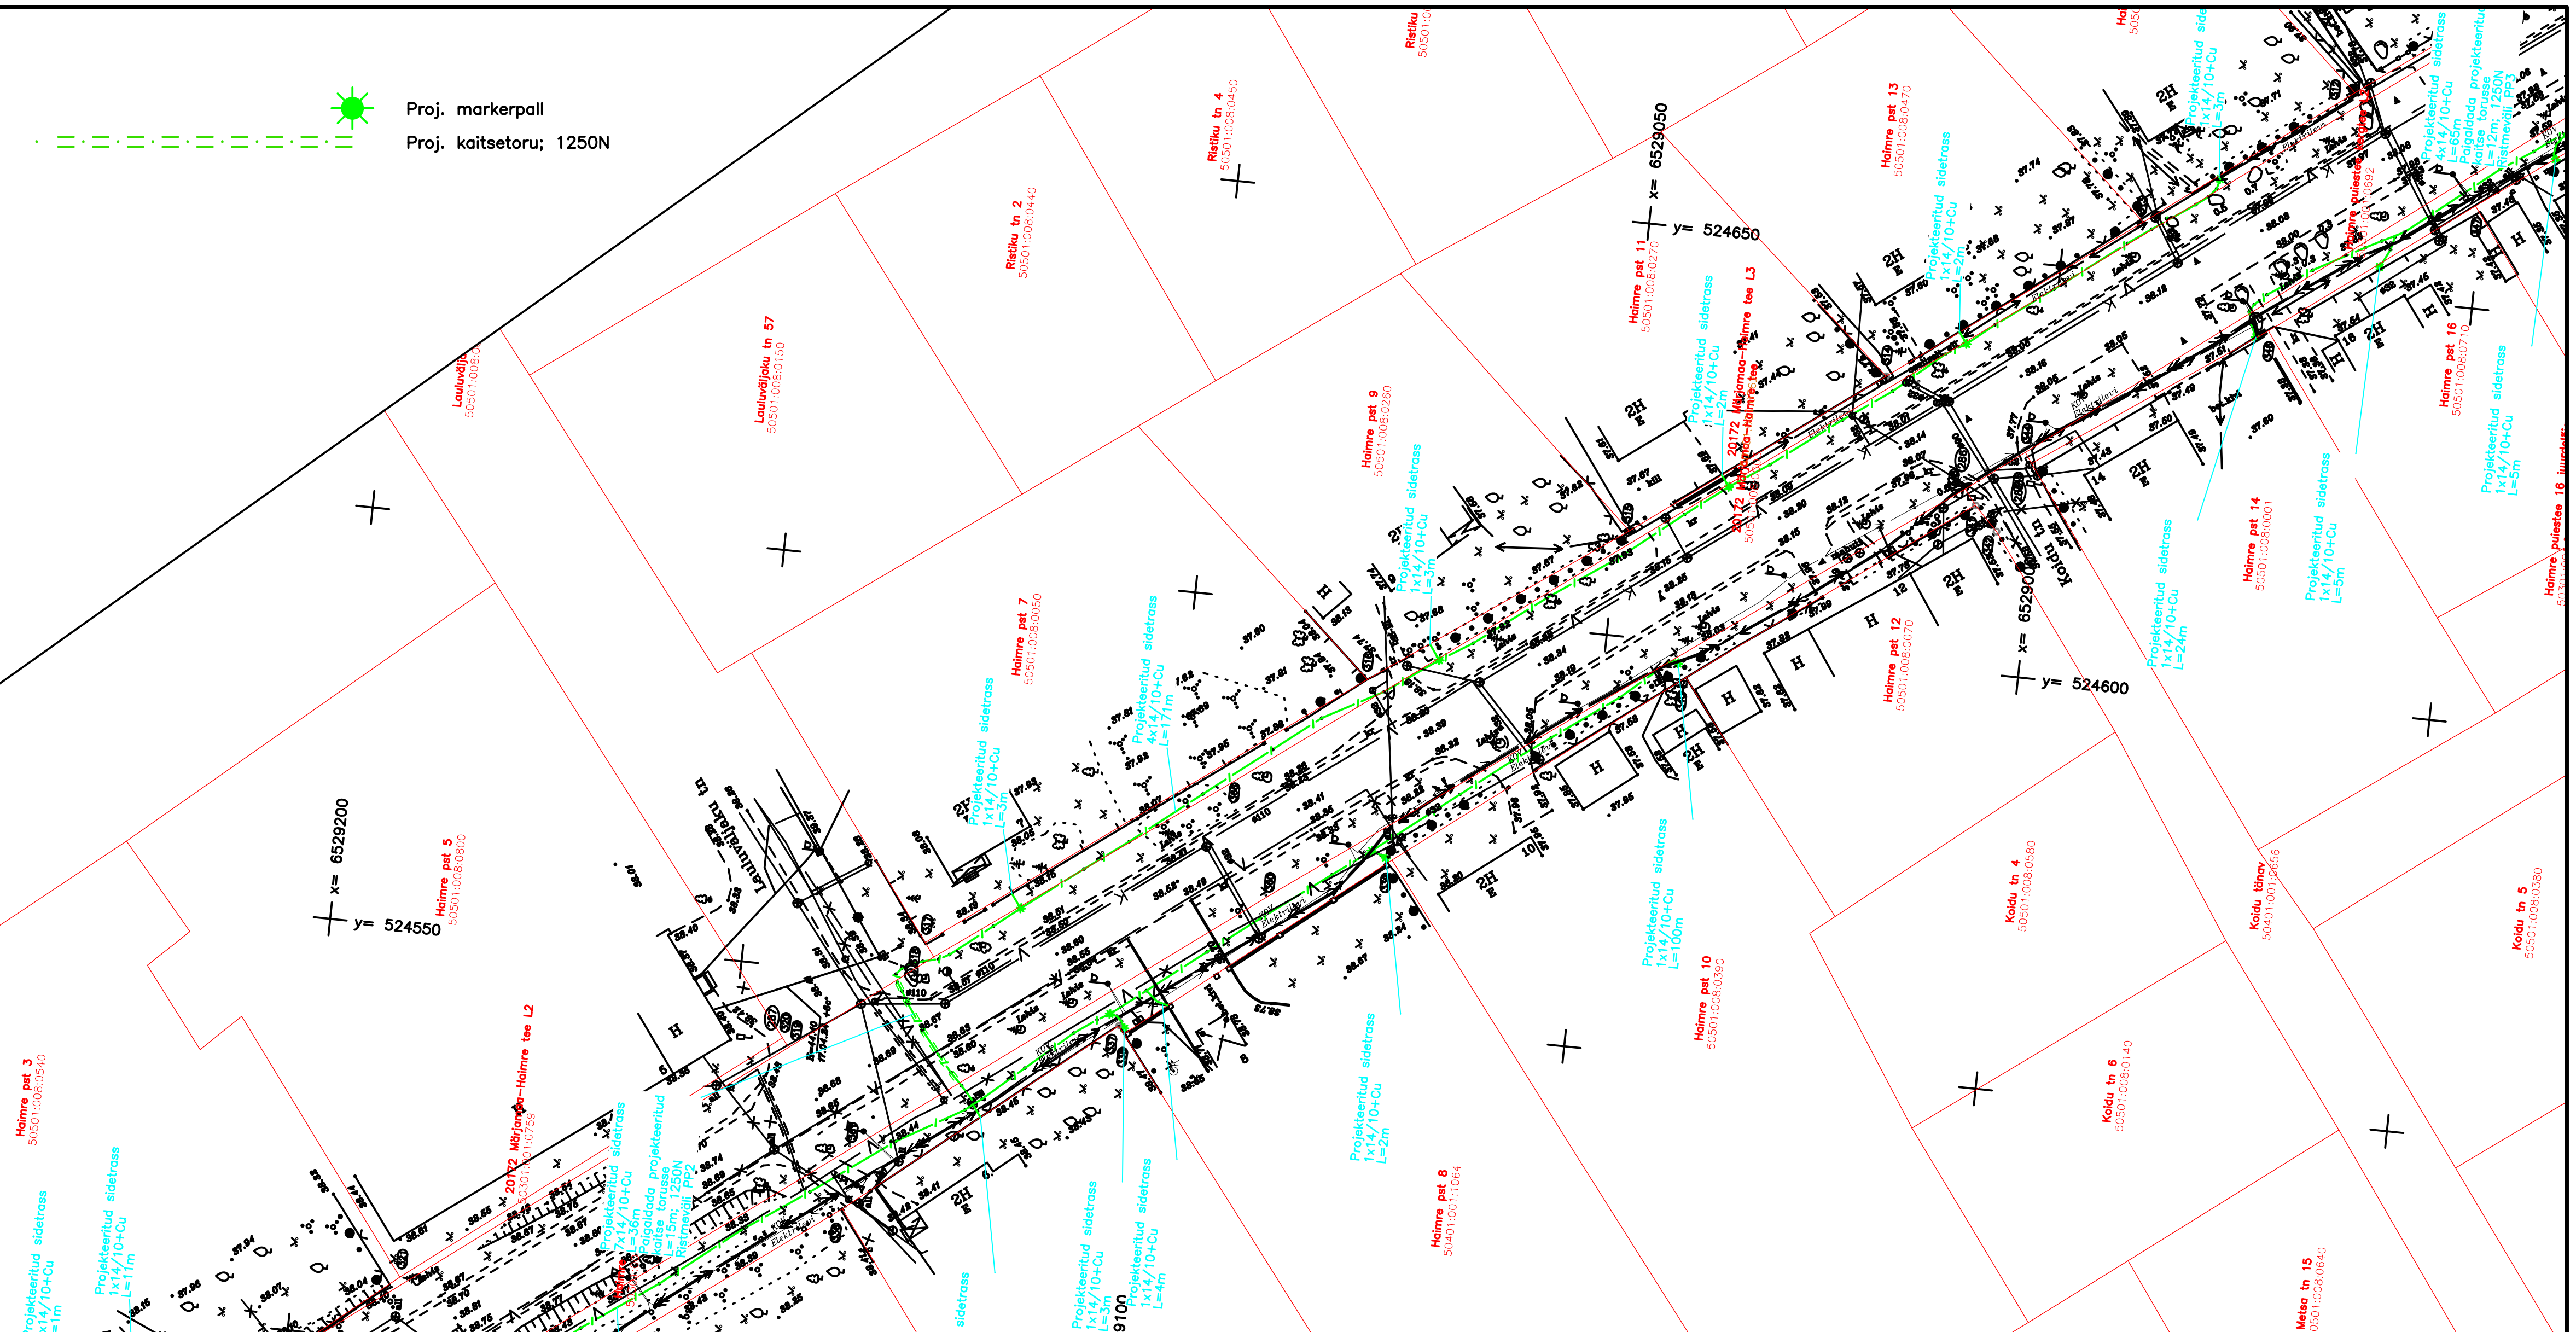

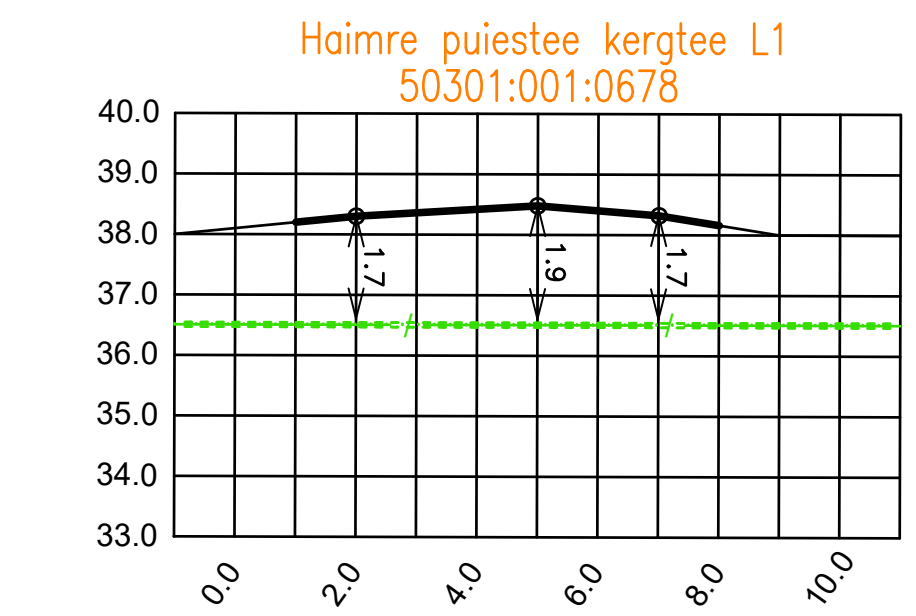

PP1; M 1:250

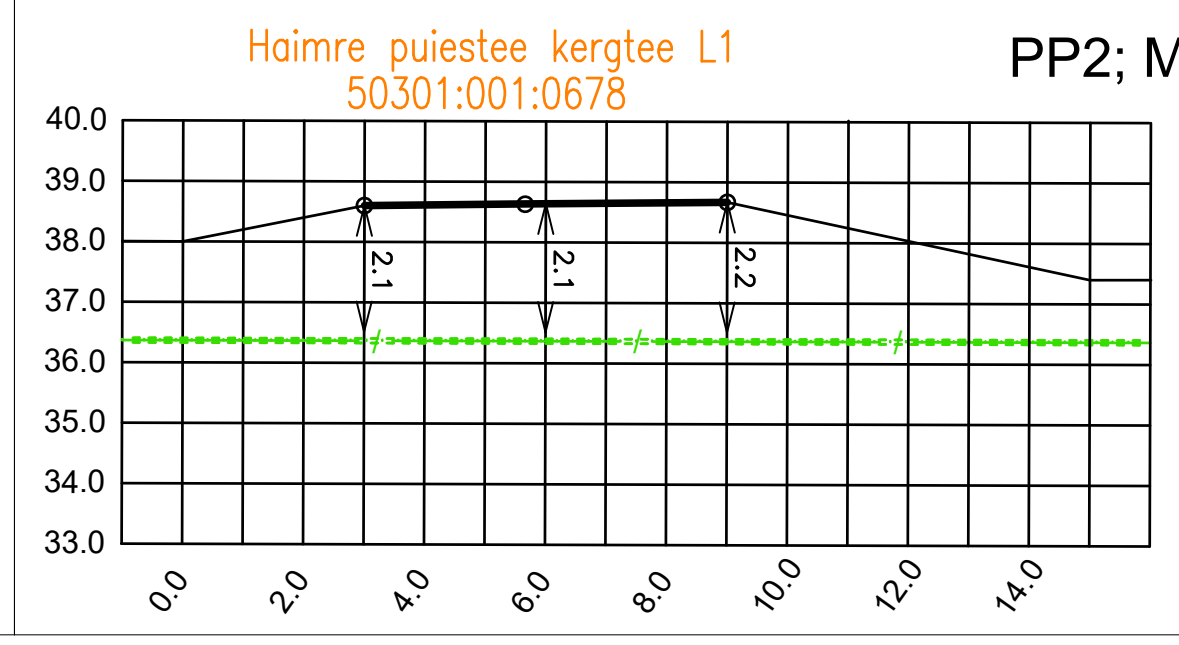

PP2; M 1:250

Märkused:

1. Enne tööde alustamist tuleb tööde teostajal koostöös olemasolevate maa-aluste rajatiste valdajatega rajatiste asukoht ja sügavus täpsustada.
2. Kommunikatsioonitrasside kaitsevööndis teostada käsitsi. Mehhanismide kasutamine lubatud kokkuleppel trassi valdajaga.
3. Projekteeritud maatrassi paigaldamissügavusel lähtuda seletuskirjas olevast punktist 6.2.
4. Vajadusel väljakaevatud trassid (kaablid, veetorud jne) kaitsta toru karbikuga, toestada, riputada vajumise ja vigastuste vältimiseks.
5. Peale kaevetöid taastada rikutud haljasmaa ja teekatted olemasoleval tasemel.
6. Kasvavate puude ja põõsaste kasvutoonis (võra projektsioon maapinnal) teha kaevetöid käsitsi. Kasvavate puude tugijuuri kaevetööde käigus mitte vigastada ega läbi lõigata.
7. Paigaldus ja -ehitustöödel juhinduda k.o projektist, kehtivatest eeskirjadest ning asjaomaste organisatsioonide kooskõlastamisel esitatud nõuetest.

Projekt:	Haimre pst mikrotorustiku rajamine, Märjamaa alev, Märjamaa vald, Rapla maakond		Tellija:	Telia Eesti AS	
			Töö nr:	PF14607	
Joonis:	Asendiplaan		Joonise nr:	EN-04-01	
CONNECTO — AS Connecto Eesti, Registrikood: 17100148, Tuisu tn 19, 11314 Tallinn, tel. 606 3100, info@connecto.ee, www.connecto.ee	Projekteeris	Egert Siigur	Mõõtkava: 1:1000	Leht	Lehti
	Kontrollis	Egert Siigur	Staadium: TP	1	2