


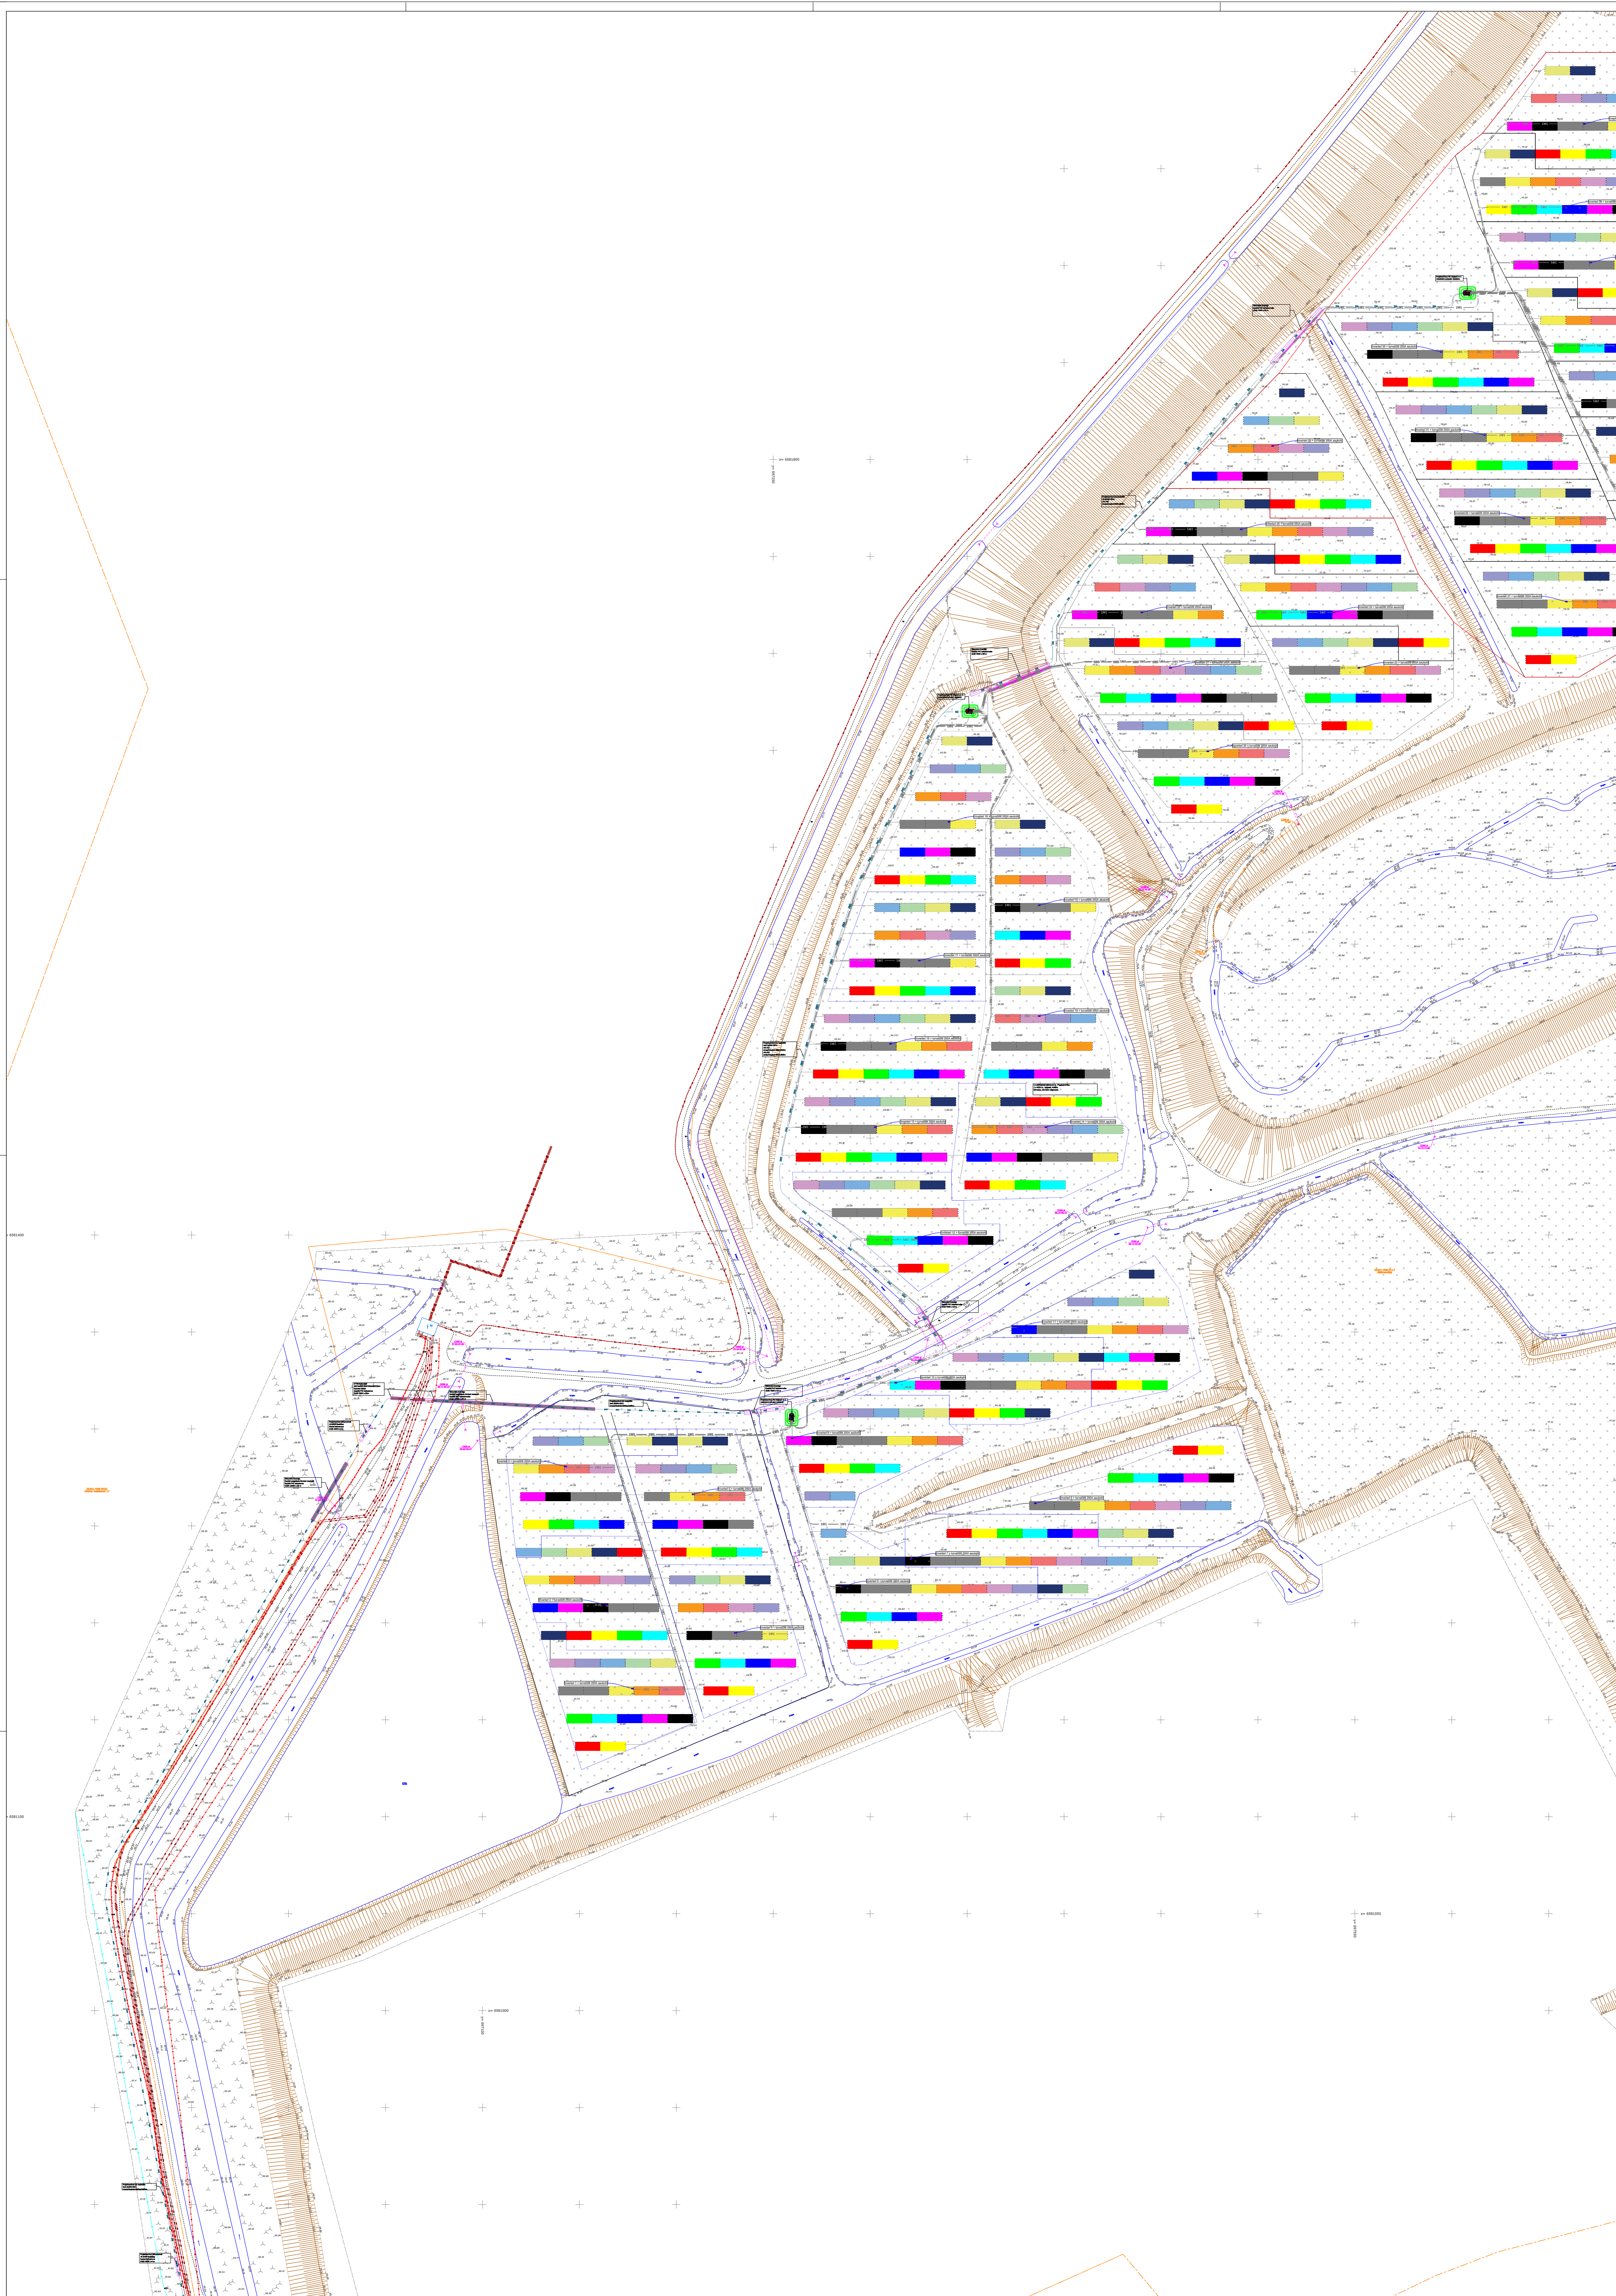

Tingmärgid

- Projekteeritud k/p kaabel
- Projekteeritud m/p kaabel
- Projekteeritud lai maanduskontuur
- Projekteeritud toru $\varnothing$ 160 750N
- Käitsi kaevamise ala
- Läbipuurimise ala
- Projekteeritud alajaam
- Inverteri ja turvalüliti 250A asukoht

Viide		Kogus	Muudatus		Init.		Kuupäev	
					TÖÖ NIMETUS: Jäätmevälja PEJ elektrivõrk ADDRESS: Jäätmevälja kinnistu, Kose küla, Jõhvi vald, Ida-Virumaa TELLIDA: Viru Keemia Grupp AS			
JOONIS: Asendiplaan					MÕÖTKAVA:			
PROJEKTEERID: O. Shustova PROJEKTLUHT: J. Kurganov KINNITAS: J. Kurganov		MÄRKUSED:		KÕIDE/OBJEKT		STADIUM:	KUUPÄEV:	MUUDATUS:
				/		TP	26.06.2023	v01
				LEHT/LEHTI		TÖÖ NUMBER:	GRUPP:	JOONISE NUMBER:
				2 / 3		22070	EL	4-02