



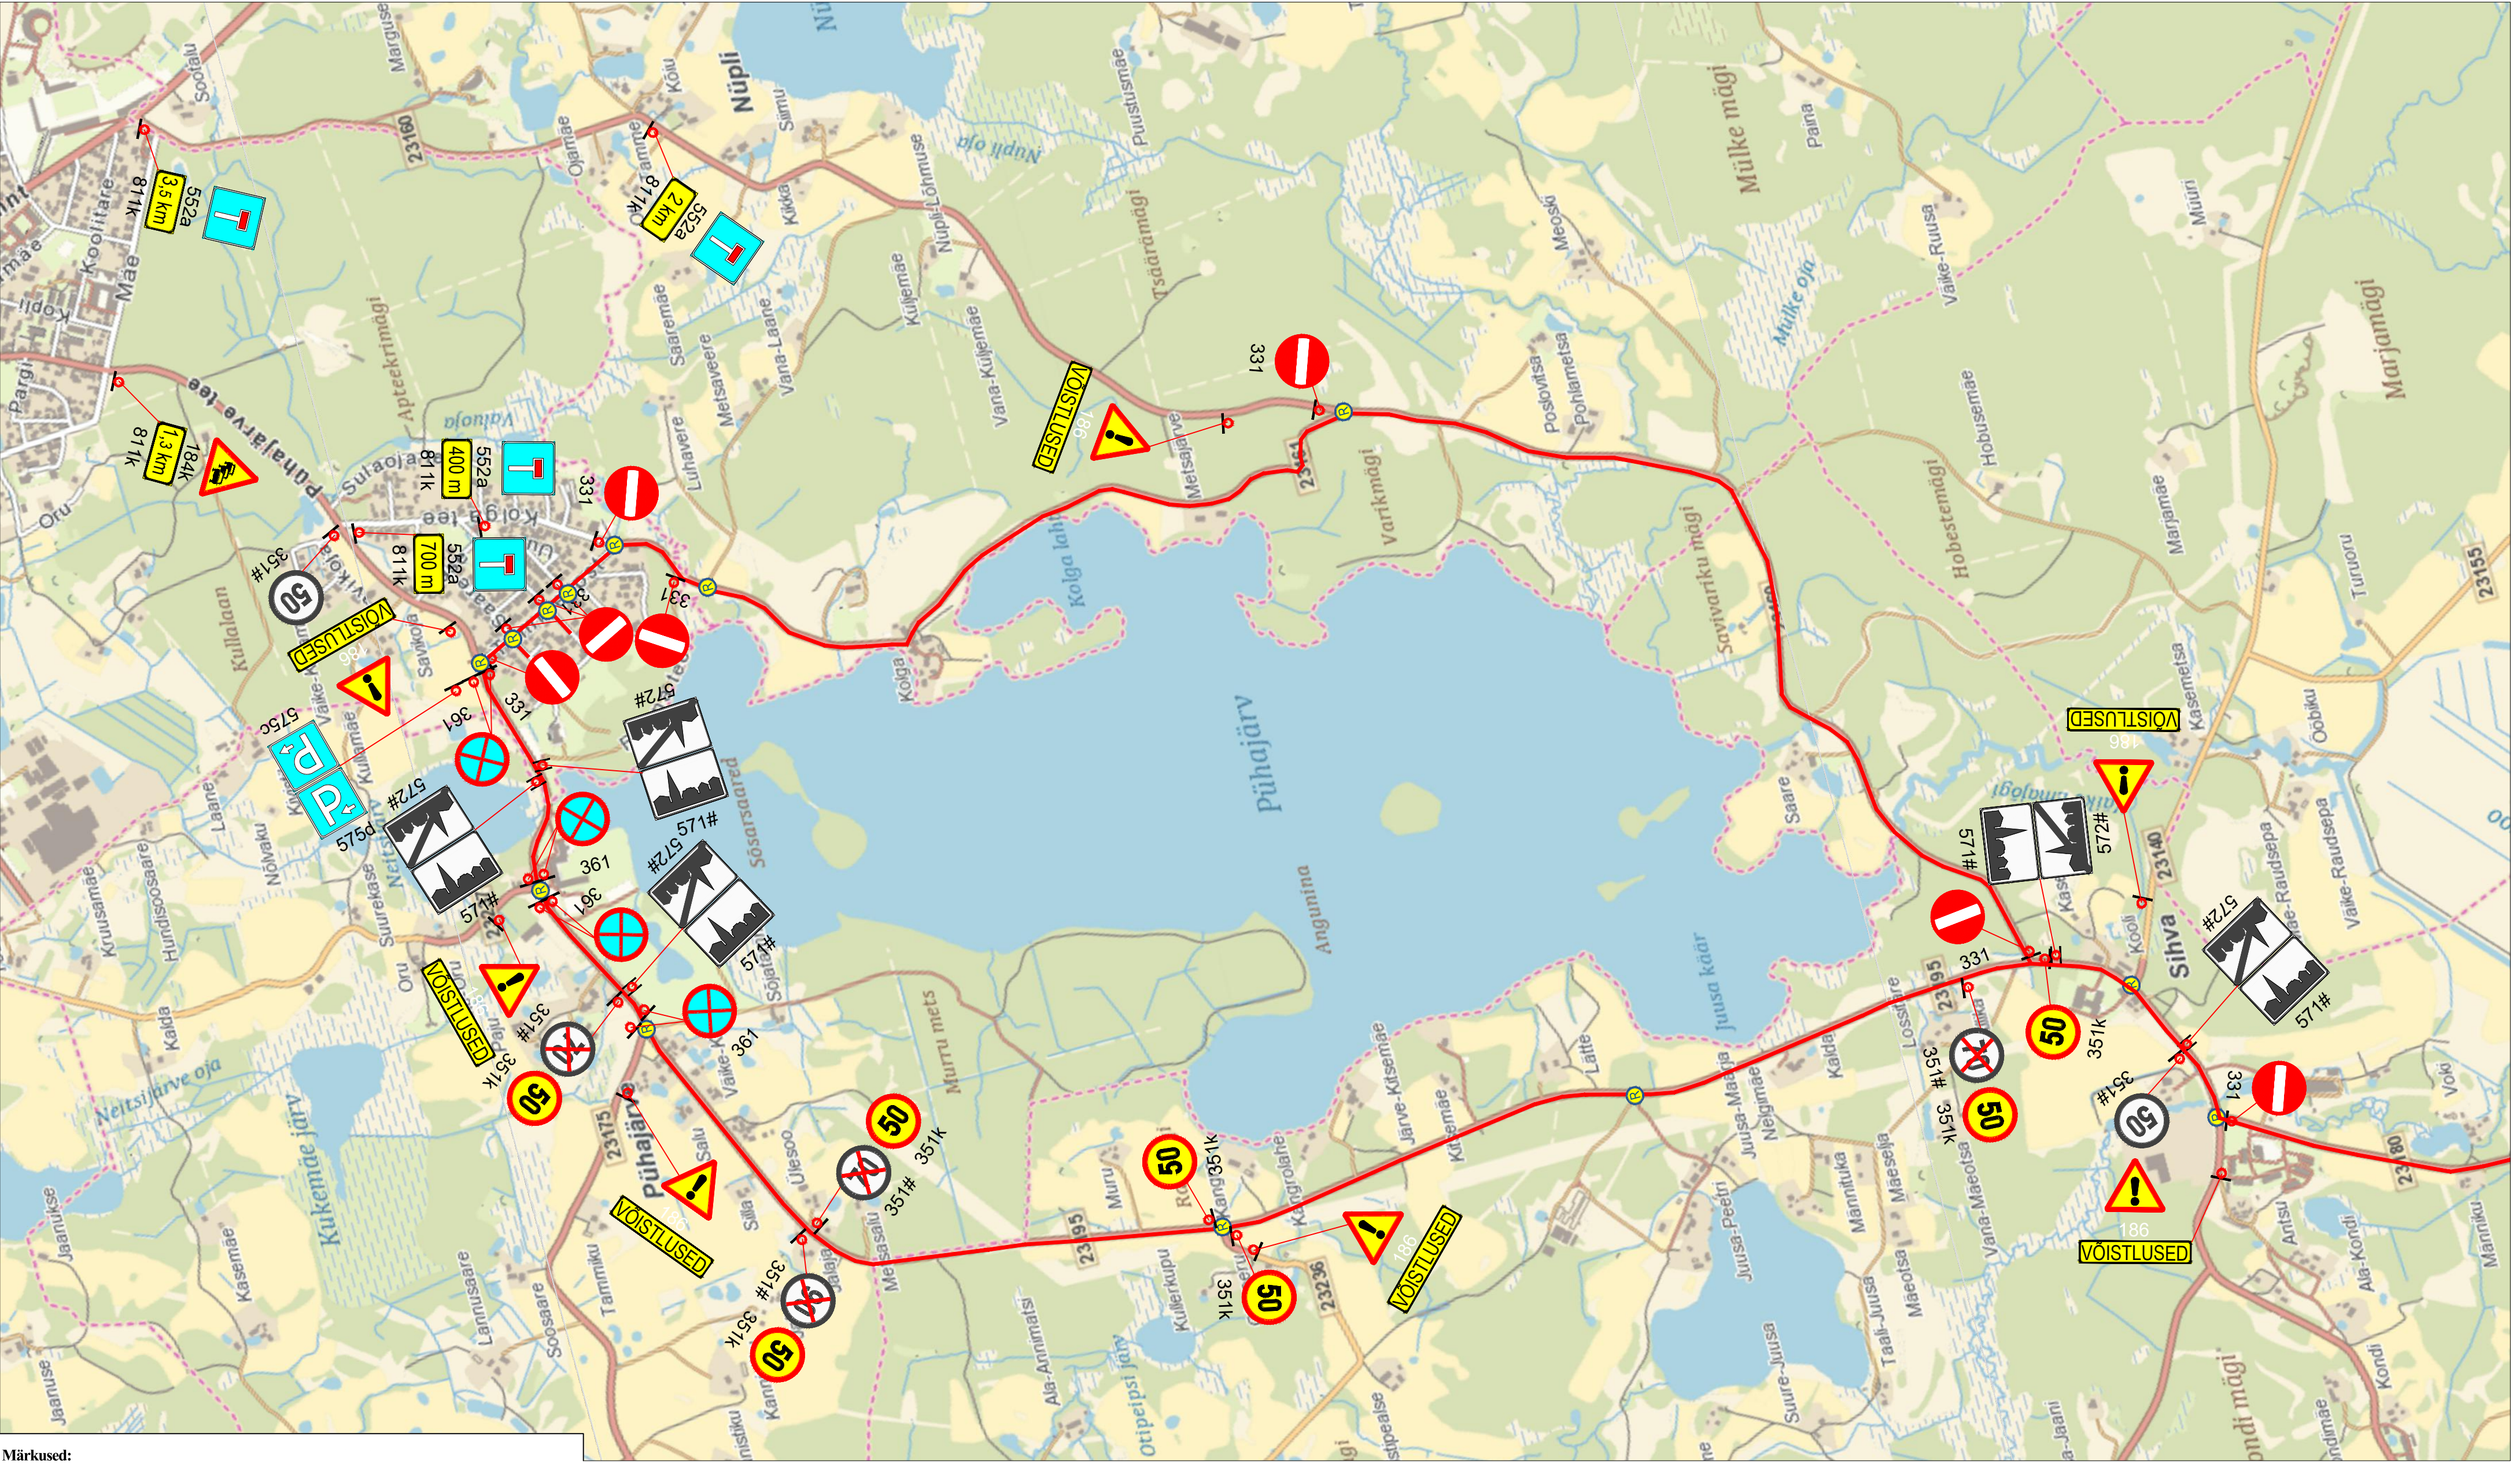

Märkused:

1. Muud olemasolevad liiklusmärgid, mis lähevad vastuollu antud ajutise ehitusaegse liikluskkeemiga, tuleb kinnikatta.
2. Vajadusel korrigeerida liikluskkeem tööetapil olukorra kohaseks.
3. Vajadusel lisada objektile täiendavaid liiklusmärke.
4. Ajutised ehitusaegsed liiklusmärgid tuleb paigaldada nii, et nad on liiklejale üheselt mõistetavad ja arusaadavad.
5. Tagada kogu ehitustööde vältel ajutiste liiklusmärkide püstitolek ja loetavus.
6. Joonist lugeda märgitud numbrite järgi.


LEPPEMÄRGID			 Lõunaliiklus Sinu liikluskorraldaja Turu 63, 51004, Tartu, Telefon: +372 5248 400 E-post: lounaliiklus@gmail.com Koostas: Indrek Vähi Tellijä: MTÜ Triatloniakadeemia	Projekti nimetus: Otepää triatlon	Kuupäev 23.03.2026
 Töötsoon  Paigaldatav ajutine liiklusmärk	 Olemasolev liiklusmärk 351#	Objekti asukoht:		Töö nr: 107/21	
		Otepää vald		Joonis nr : 2 - (4)	
		Joonis: Ajutine liikluskorraldusskeem		Mõõtkava	

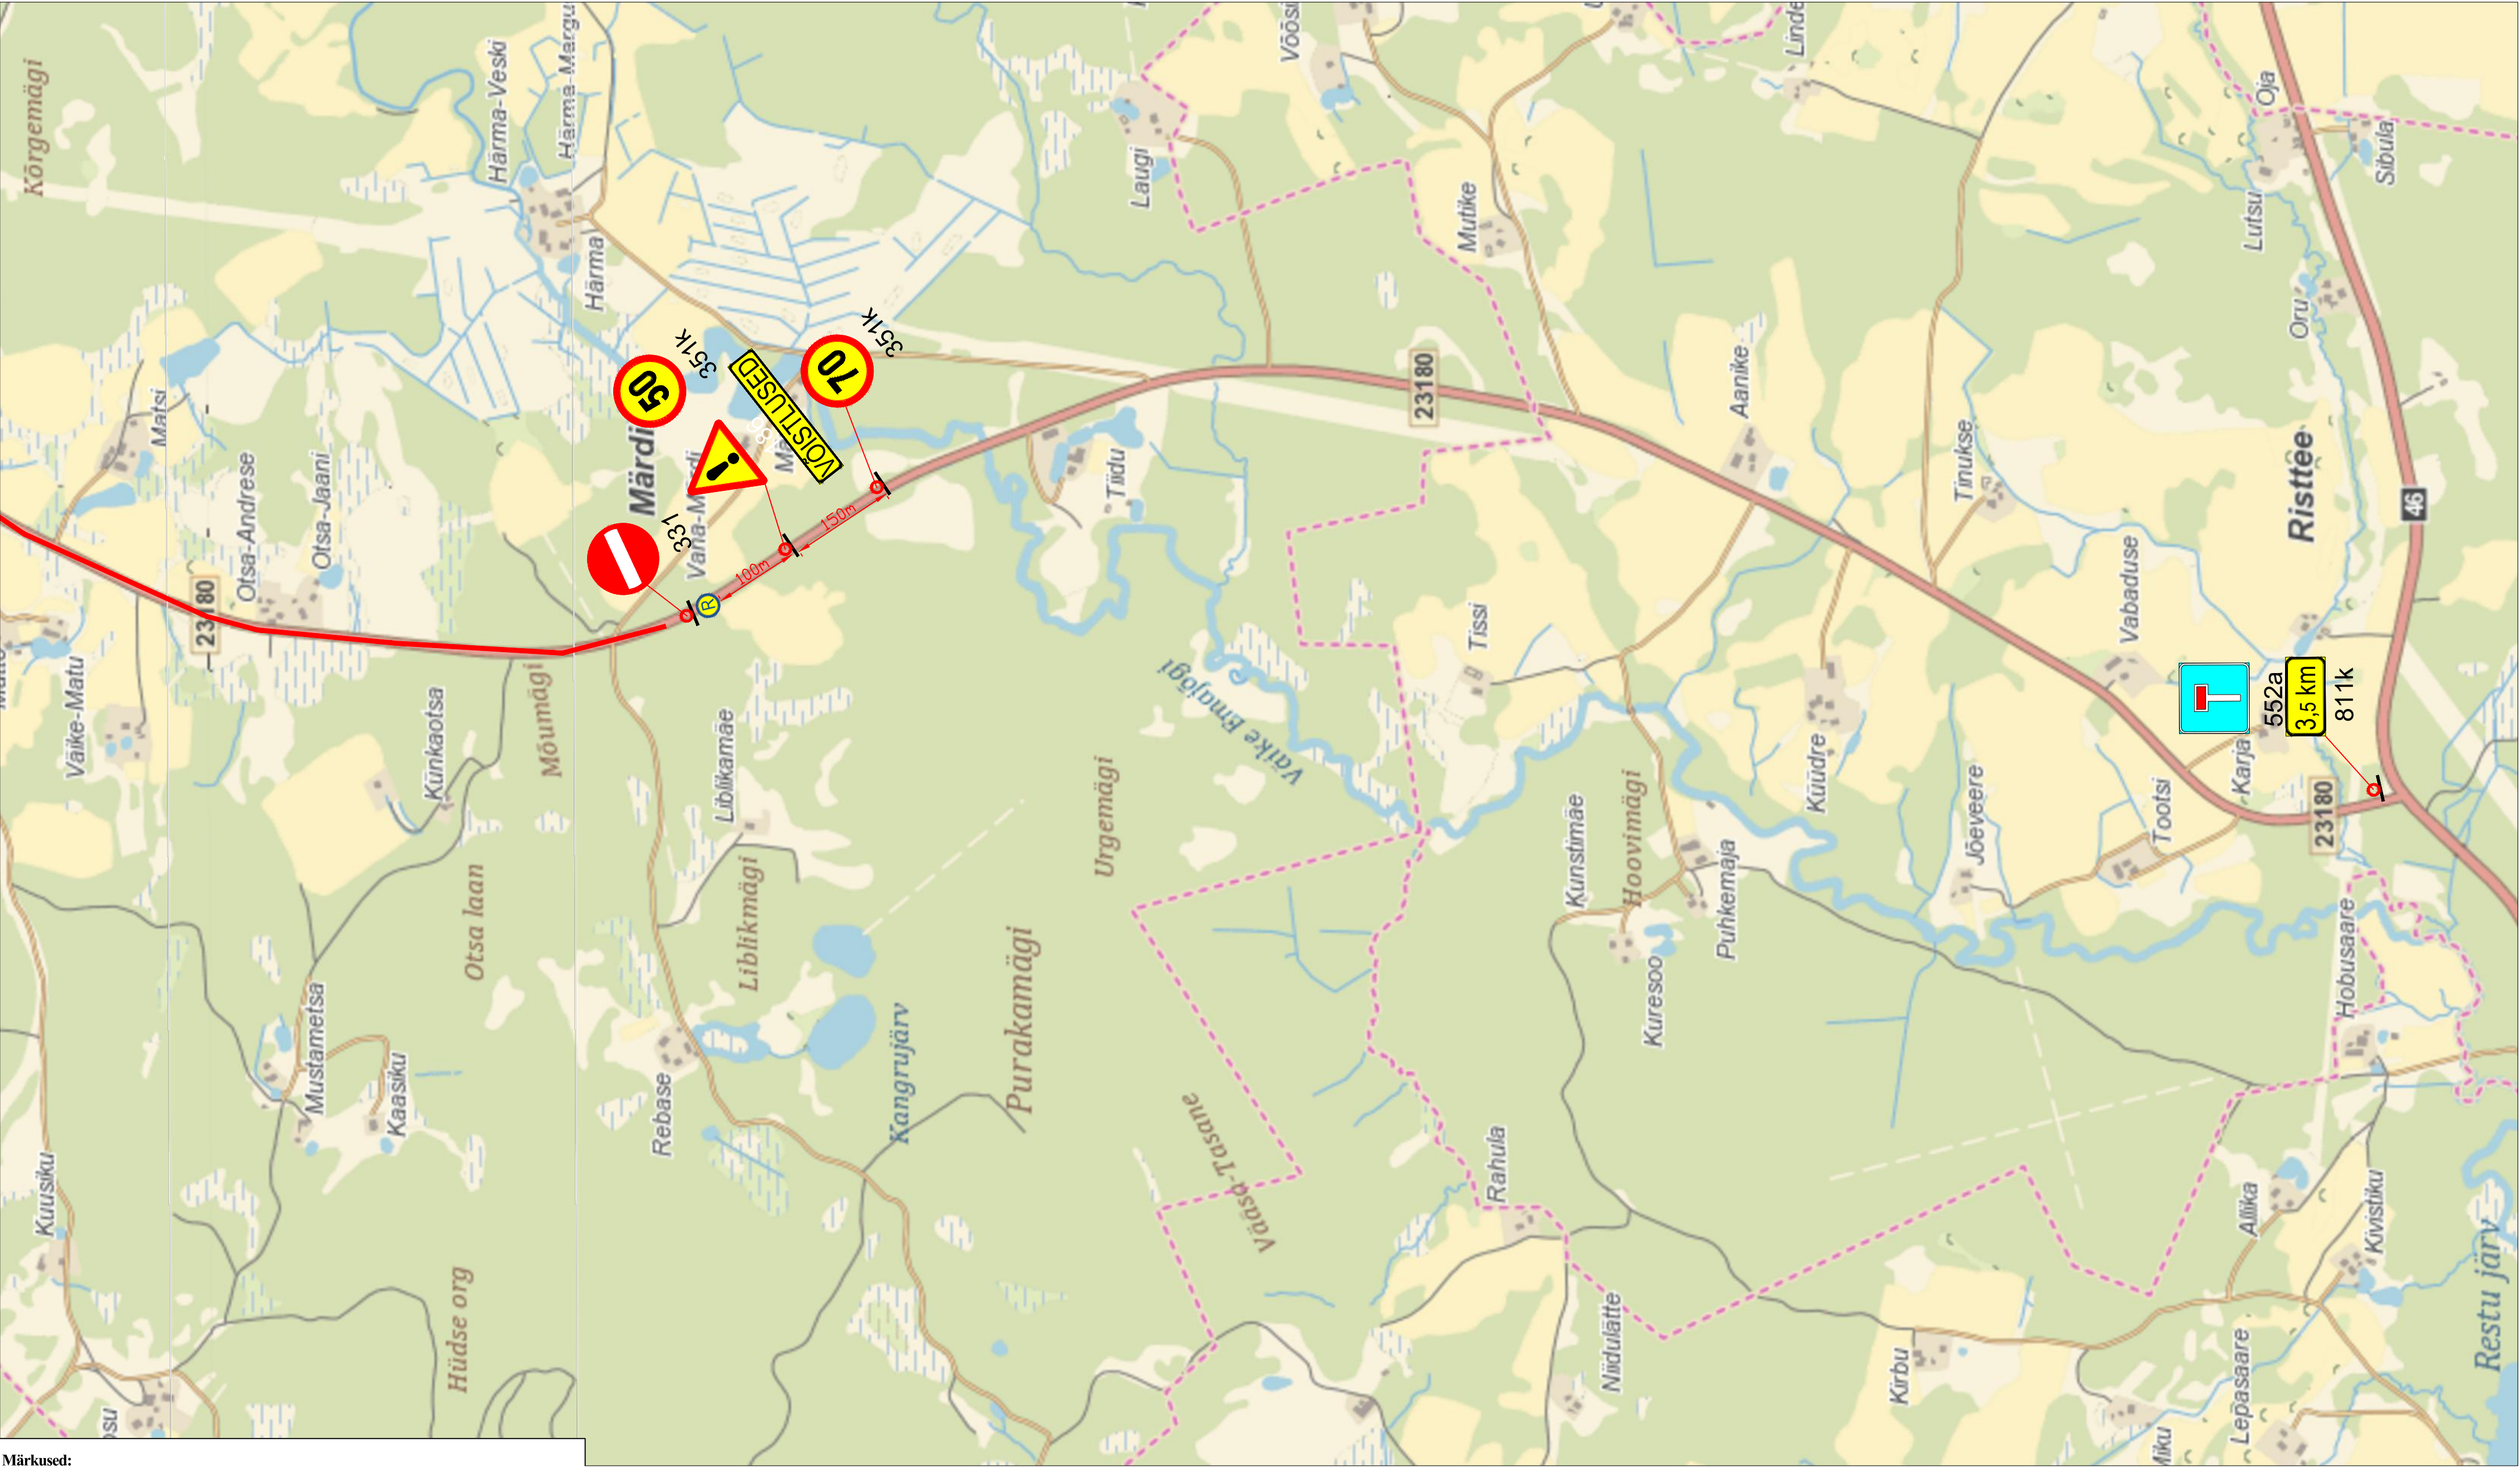

Märkused:

1. Muud olemasolevad liikluskärgid, mis lähevad vastuollu antud ajutise chitusaegse liikluskkeemiga, tuleb kinnikatta.
2. Vajadusel korrigeerida liikluskkeem tööetapil olukorra kohaseks.
3. Vajadusel lisada objektile täiendavaid liikluskmarke.
4. Ajutised chitusaegsed liikluskmärgid tuleb paigaldada nii, et nad on liiklejale üheselt mõistetavad ja arusaadavad.
5. Tagada kogu chitustööde vältel ajutiste liikluskmärgide püstiolek ja loetavus.
6. Joonist lugeda märgitud numbrite järgi.

LEPPEMÄRGID			 Turu 63, 51004, Tartu, Telefon: +372 5248 400 E-post: lounaliiklus@gmail.com Koostas: Indrek Vähi Tellijä: MTÜ Triatloniakadeemia	Projekti nimetus: Otepää triatlon	Kuupäev 23.03.2026
	Töötsoon	 Paigaldatav ajutine liiklusmärk		Töö nr:	107/21
	Olemasolev liiklusmärk			Joonis nr :	3 - (4)
				Joonis:	Mõõtkava
			Ajutine liikluskorraldusskeem		

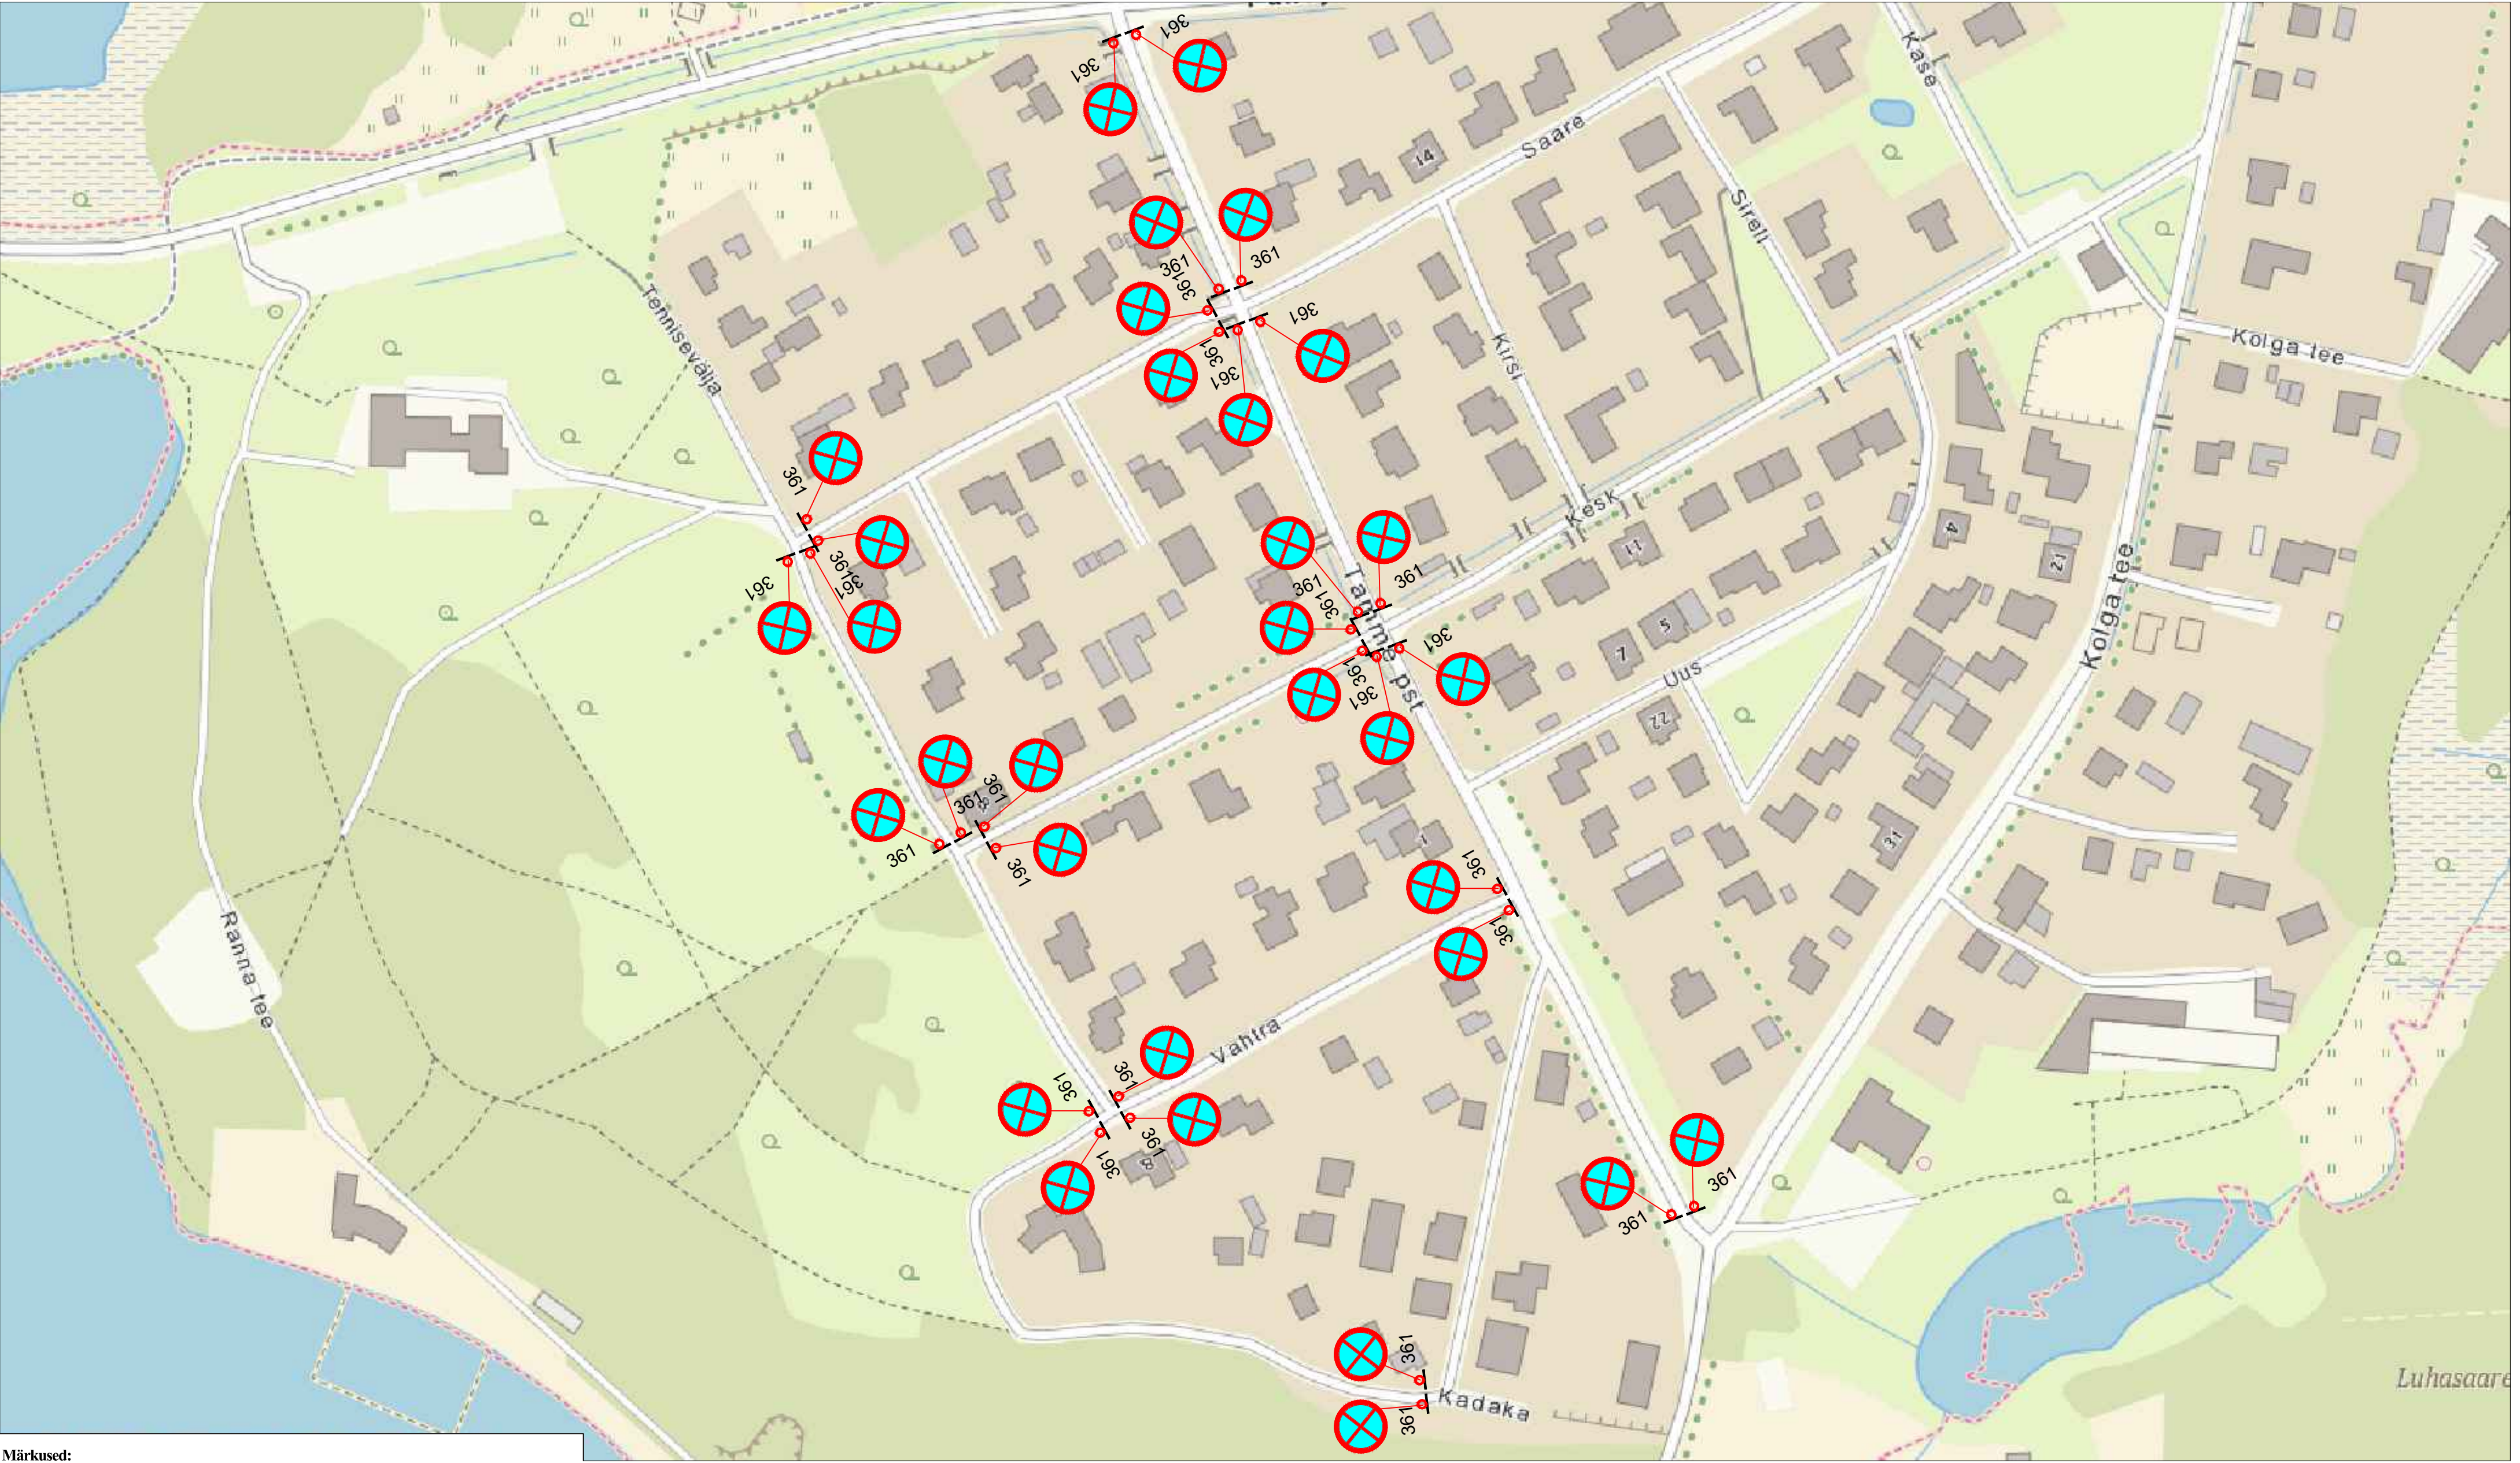

Märkused:

1. Muud olemasolevad liiklusmärgid, mis lähevad vastuollu antud ajutise chitusaegse liiklusskeemiga, tuleb kinnikatta.
2. Vajadusel korrigeerida liiklusskeem tööetapil olukorra kohaseks.
3. Vajadusel lisada objektile täiendavaid liiklusmärke.
4. Ajutised chitusaegsed liiklusmärgid tuleb paigaldada nii, et nad on liiklejale üheselt mõistetavad ja arusaadavad.
5. Tagada kogu chitustööde vältel ajutiste liiklusmärkide püstiolek ja loetavus.
6. Joonist lugeda märgitud numbrite järgi.

LEPPEMÄRGID			 Turu 63, 51004, Tartu, Telefon: +372 5248 400 E-post: lõunaliiklus@gmail.com Koostas: Indrek Vähi Tellijä: MTÜ Triatloniakadeemia	Projekti nimetus: Otepää triatlon	Kuupäev 23.03.2026	
	Töötsoon			Paigaldatav ajutine liiklusmärk	Objekti asukoht:	Töö nr:
					Otepää vald	Joonis nr :
						4 - (4)
 351#	Olemasolev liiklusmärk	Joonis: Ajutine liikluskorraldusskeem	Mõõtkava			