

Isikliku kasutusõiguse ala plaan


Kinnistu nimi: 44 Aovere-Luunja tee (KV9361)

Katastritunnus: 43201:001:1319


Asukoht: Kakumetsa küla, Luunja vald, Tartu maakond

Kirjanurk OÜ töö nr 8783P

Luunja vald Kakumetsa küla Pähkli kinnistu Telia sideühendus

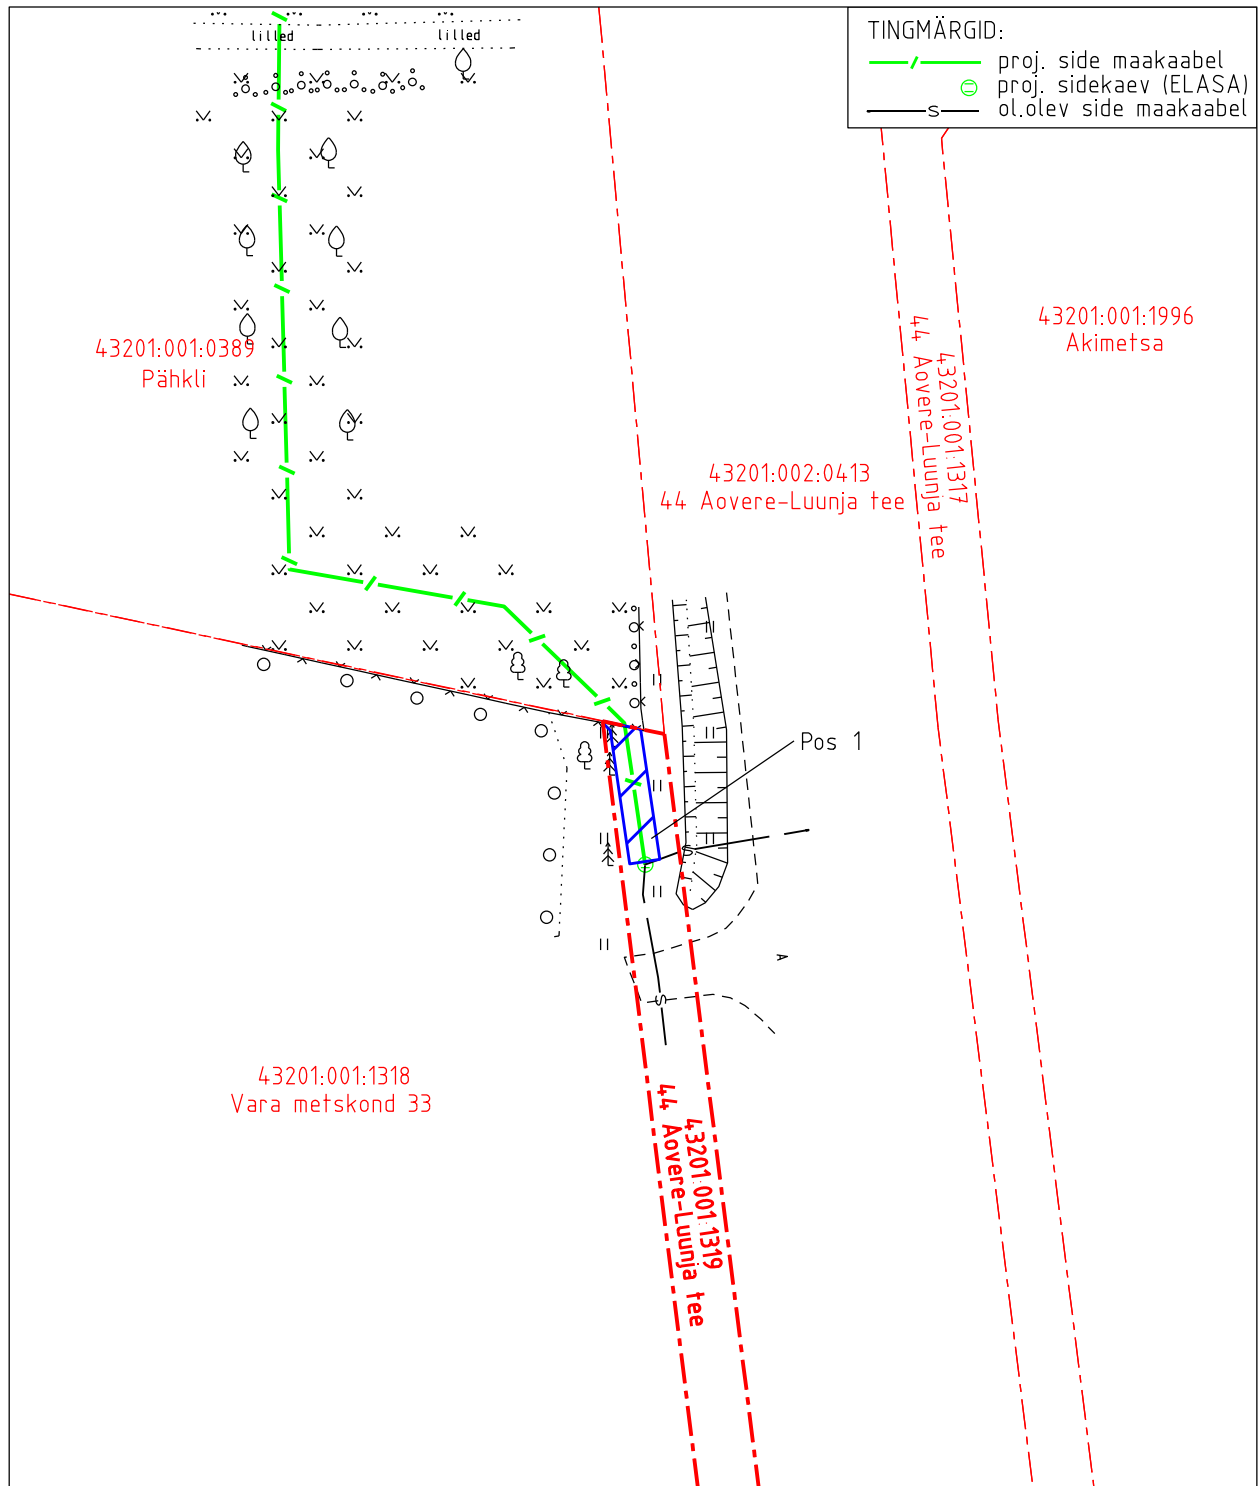

| IKÕ ala pos nr | Asukoht riigitee 44 suhtes (lõigu algus ja lõpp km) | Ala pindala (m ²) |
|----------------|---|-------------------------------|
| 1 | kulgemine 10,84–10,85 km'l | 18 |

 Isikliku kasutusõiguse ala pindala kokku ligikaudu 18 m²

 Koormatava katastriüksuse piir

 Katastriüksuste piirid

Plaan 1-1

M 1:500

Koostaja:

OÜ Kirjanurk