


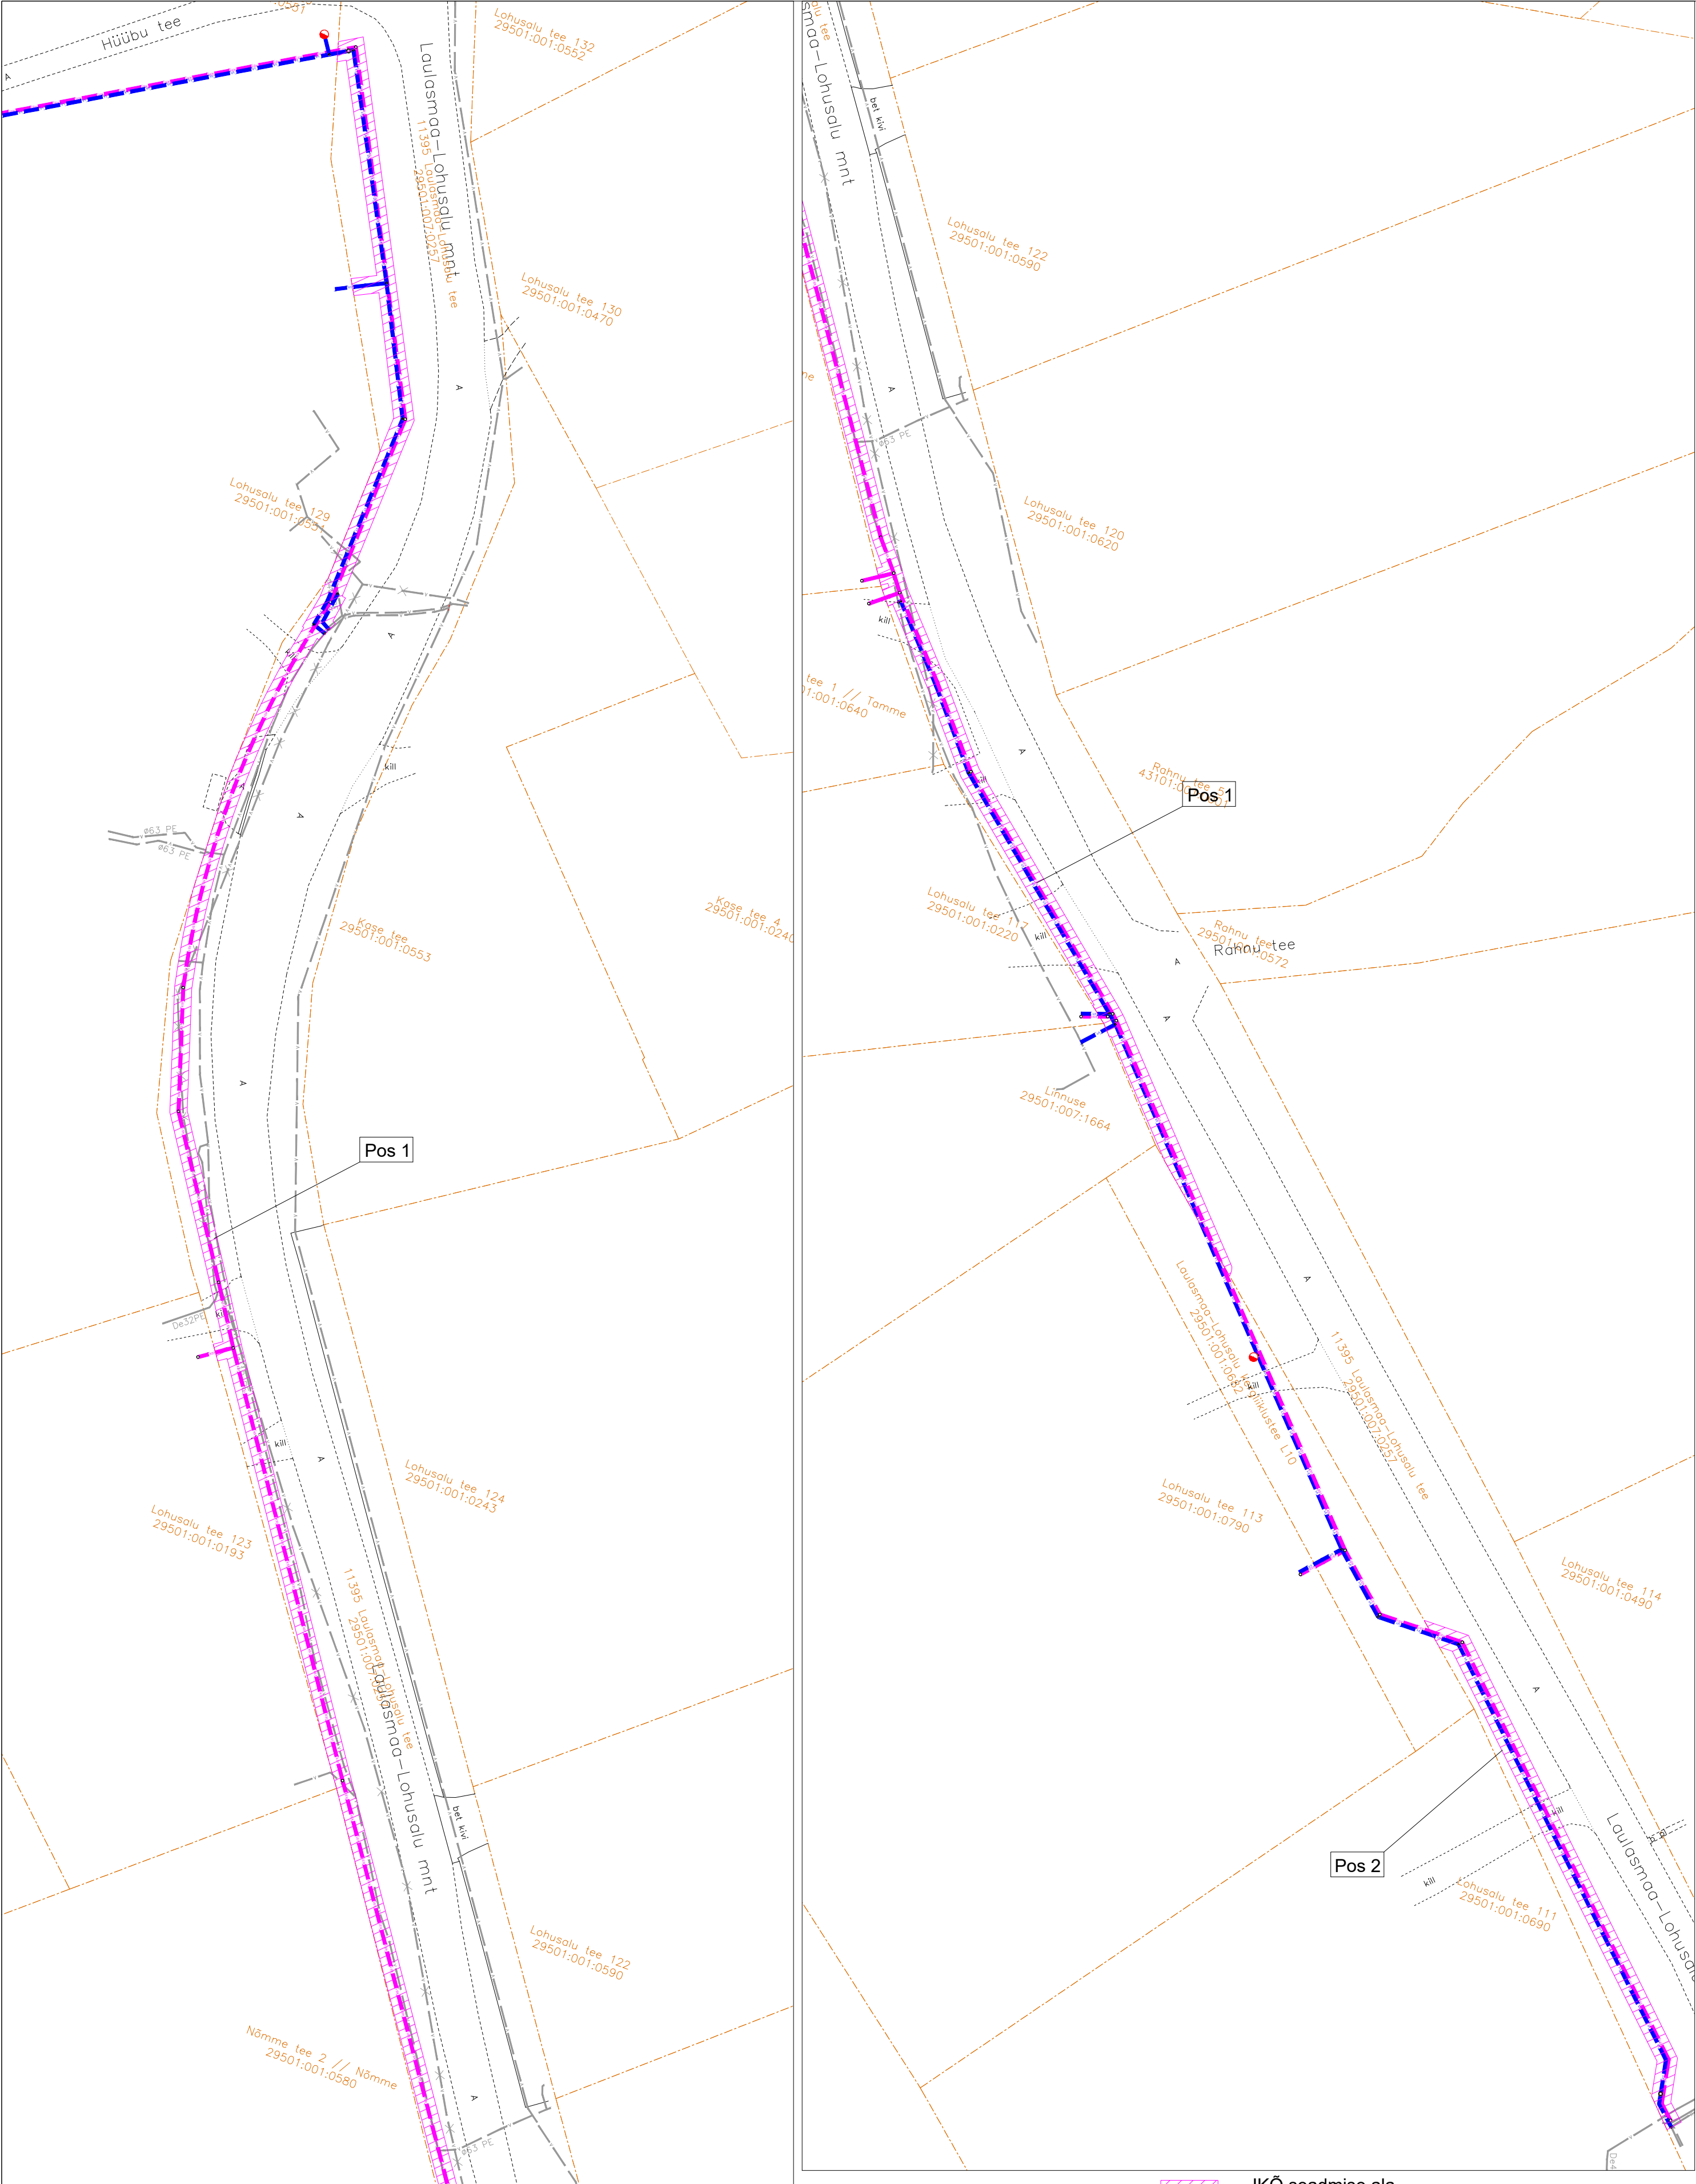

IKÕ ala Pos nr (plaanil)	Kinnistu registriosa nr	Katastriüksuse tunnus, nimi ja sihtotstarve	IKÕ ala pindala ruutmeetrites m²
Pos 1	9243350	29501:007:0257; 11395 Laulasmaa-Lohusalu tee; Transpordimaa	765
Pos 2	9243350	29501:007:0257; 11395 Laulasmaa-Lohusalu tee; Transpordimaa	154

IKÕ seadmise ala

Kinnistu piir

Projekteeritud veetorustik 230,3 m

Projekteeritud survekanalisatsiooni torustik 430,3 m

Olemasolev veetorustik

Olemasolev survekanalsatsioonitorustik

ISIKLIKU KASUTUSÕIGUSE SEADMISE PLAAN

Projekti nimetus / asukoht
Lohusalu reoveekogumisala Hüübu tee piirkonna ÜVK projekteerimis- ja ehitustööd

Koostaja/projekteerija:
Viimsi Keesvitus/Kert Kartau

Töö nr
2026-021

Mõõtkava
1:500

Leht / formaat
A2

Kuupäev
11.09.2026