


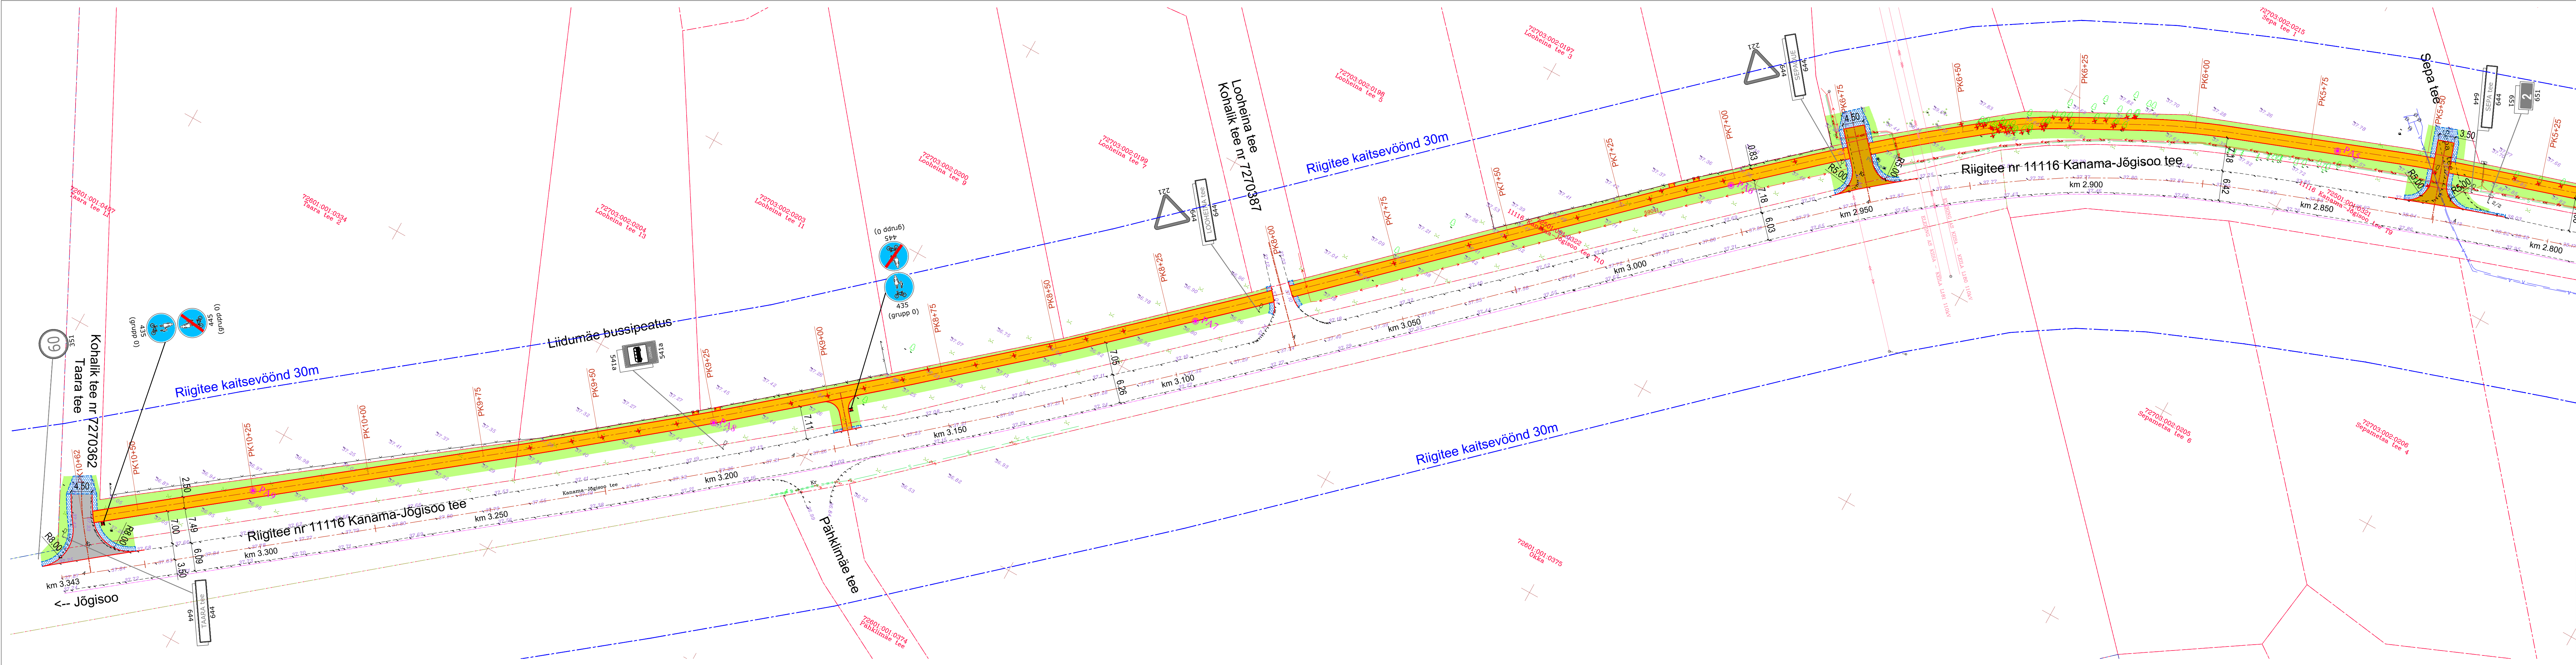

- TINGMÄRGID:
- KINNISTUPIIRI ETTEPANEK
 - PIKETAAZ
 - PROJEKT TEE TELG
 - PROJEKT KATTE SERV
 - PROJEKT TUGIPEENAR
 - PROJEKT JALGRATTA- JA JALGTEE ASFALKKATE tüüp 1
 - PROJEKT SÕIDUTEE ASFALKKATE tüüp 2
 - PROJEKT MAHASÕIDU ASFALKKATE tüüp 3
 - PROJEKT MURU KÜLV KASVUPINNASE LISAMISEGA 10 cm
 - LIKVIDEERITAVAD OBJEKTID
 - PROJEKT TEEMÄRGIS KOOS NUMBRIGA
 - PROJEKT LIIKLUSMÄRGI POST
 - PROJEKT / OLEMASOLEV LIIKLUSMÄRK

MUUDATUS	MUUDATUSE KIRJELDUS	TEOSTAS	KULPÄEV
TELLIA	Saue Vallavalitsus	TO Projekt OÜ	
TÖO NIMETUS	Kanama-Jõgisoo teega külgneva jalgratta ja jalgtee (km 2,3-3,35) põhiprojekt	PROJEKTLUHT	P. Okk
JÕONNENIMETUS	Asendiplaan ja liikluskorraldus	KONTROLLIA	H. Toom
TÖO NR	23012	PROJEKTEERIA	P. Okk
KÖITE NR	ESKIIS		
OBJEKT NR	TL-4-03		
MOOTKAVA	1:500		
FAIL	23012_PP_TL_var1.dwg		