


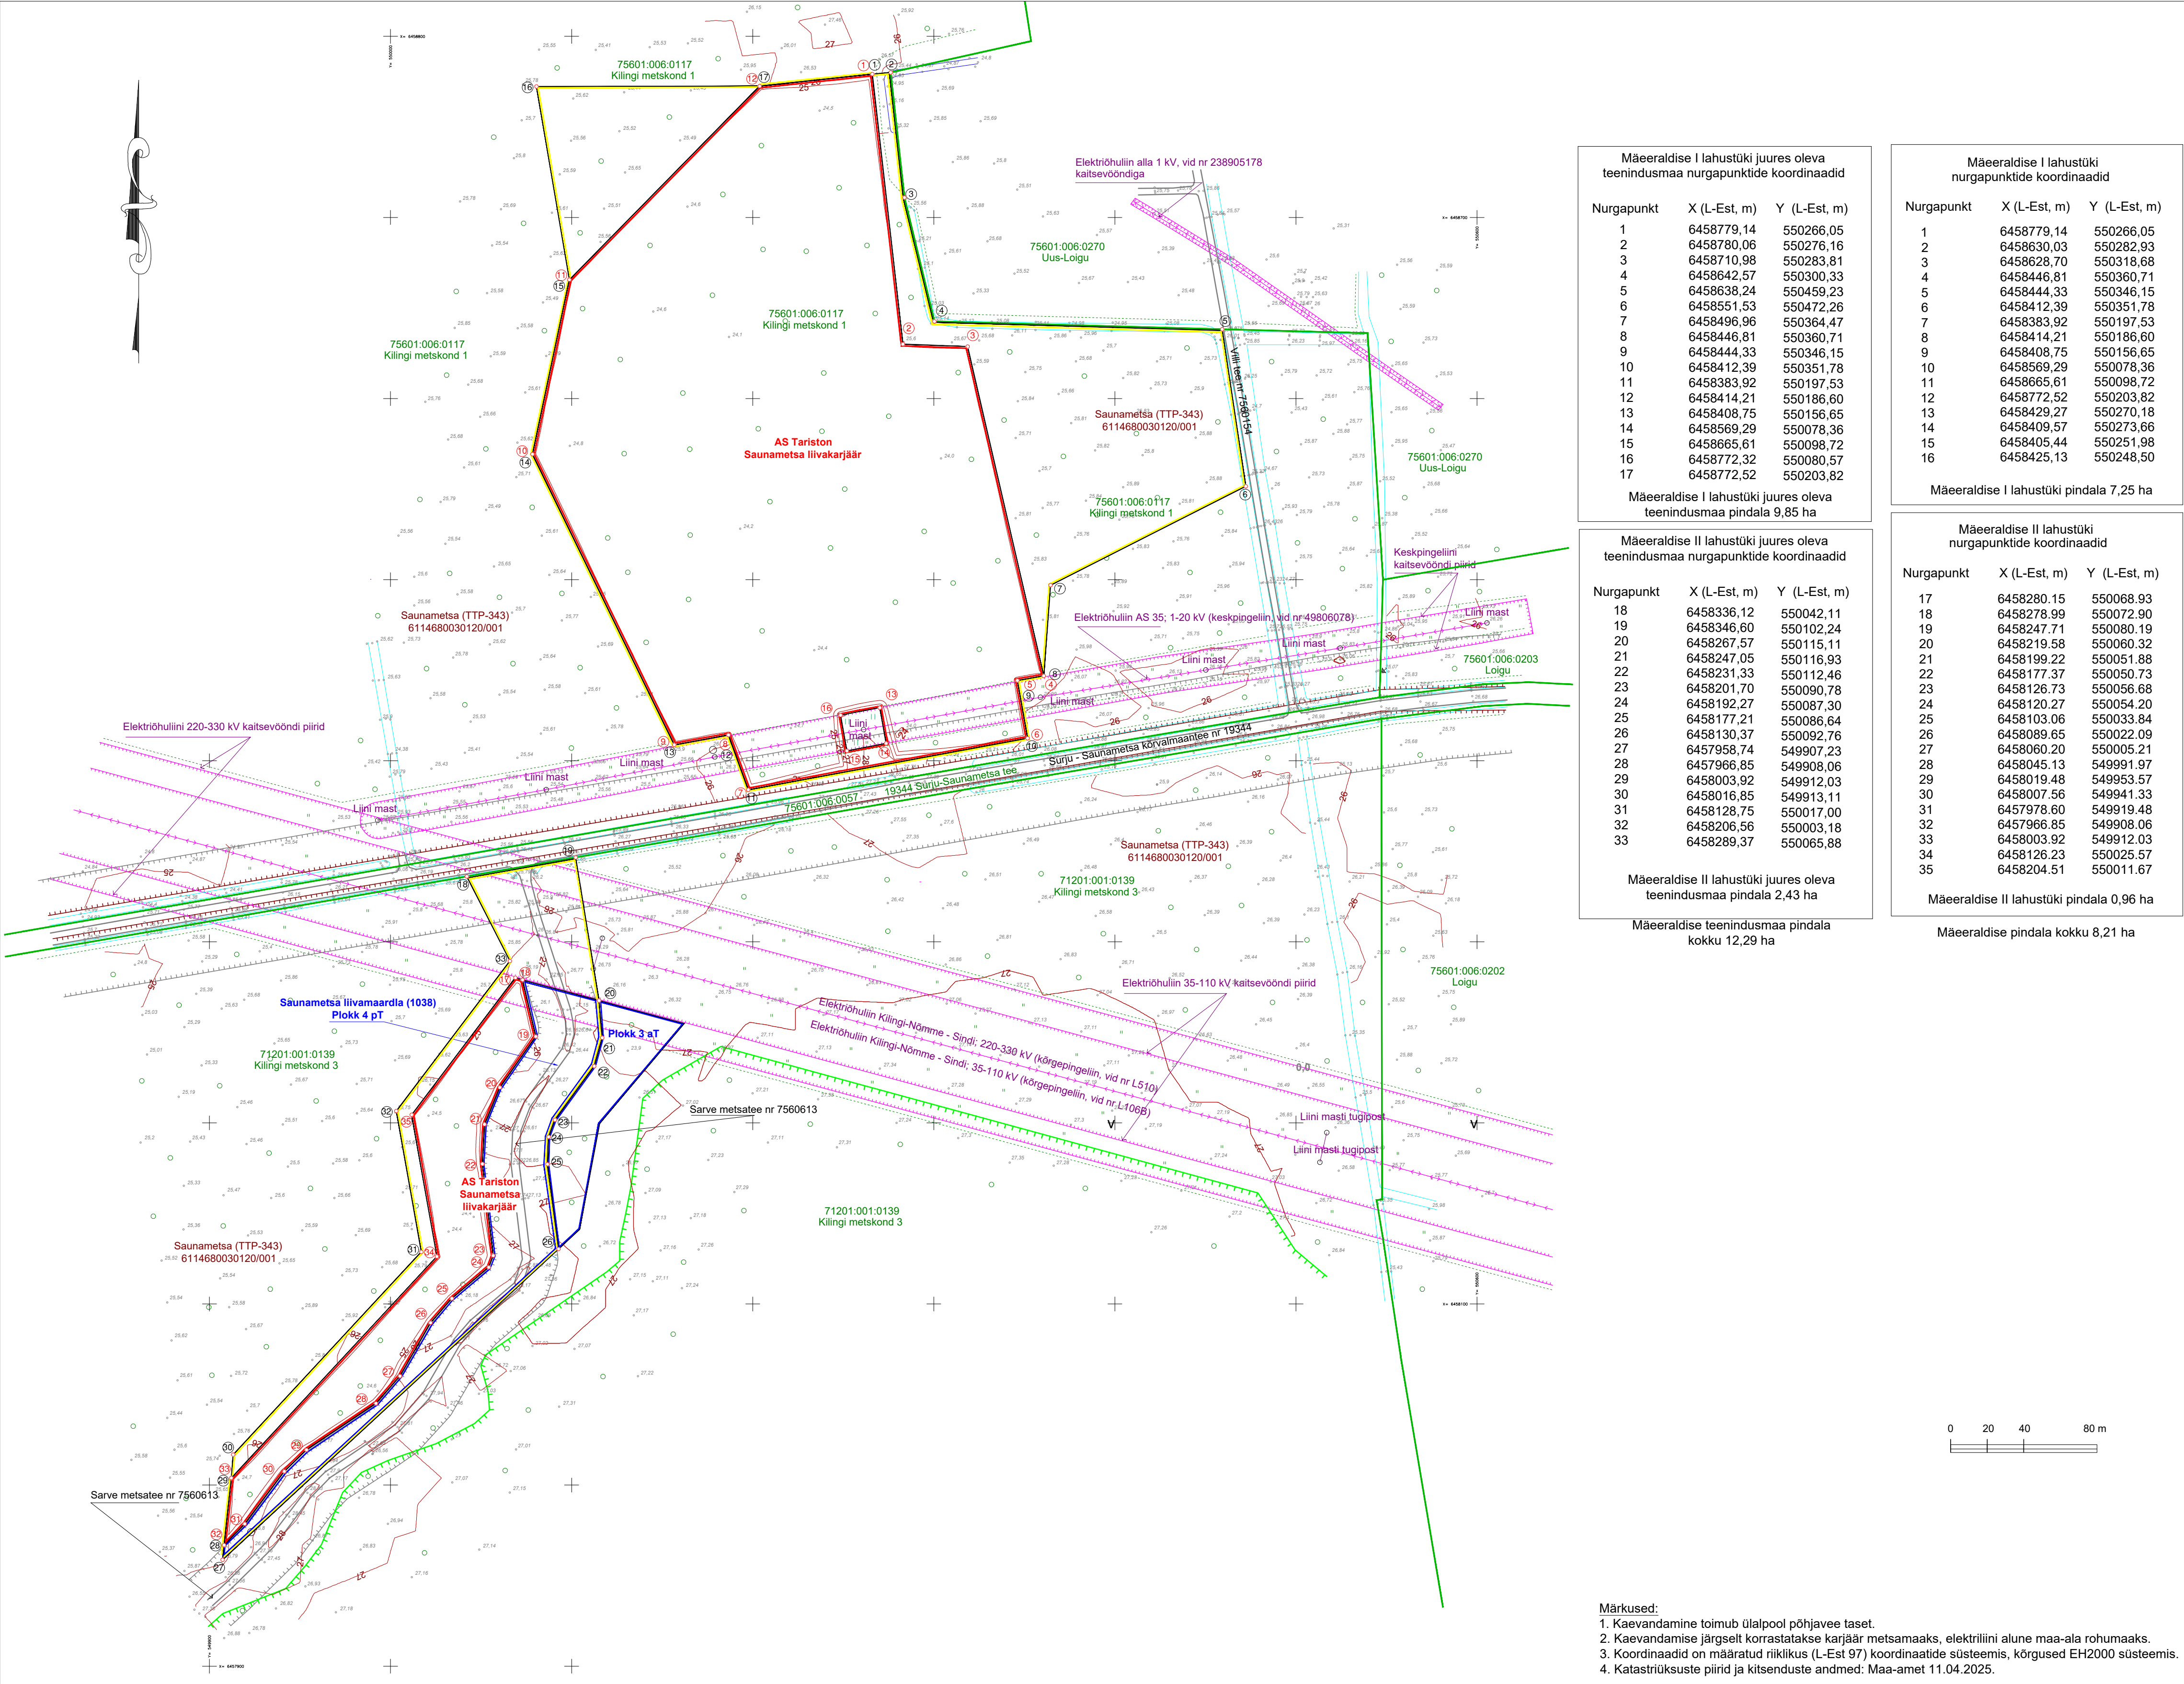

Mäeeraldise I lahustüki juures oleva teenindusmaa nurgapunktide koordinaadid			
Nurgapunkt	X (L-Est, m)	Y (L-Est, m)	
1	6458779,14	550266,05	
2	6458780,06	550276,16	
3	6458710,98	550283,81	
4	6458642,57	550300,33	
5	6458638,24	550459,23	
6	6458551,53	550472,26	
7	6458496,96	550364,47	
8	6458446,81	550360,71	
9	6458444,33	550346,15	
10	6458412,39	550351,78	
11	6458383,92	550197,53	
12	6458414,21	550186,60	
13	6458408,75	550156,65	
14	6458569,29	550078,36	
15	6458665,61	550098,72	
16	6458772,32	550080,57	
17	6458772,52	550203,82	
Mäeeraldise I lahustüki juures oleva teenindusmaa pindala 9,85 ha			

Mäeeraldise II lahustüki juures oleva teenindusmaa nurgapunktide koordinaadid			
Nurgapunkt	X (L-Est, m)	Y (L-Est, m)	
18	6458336,12	550042,11	
19	6458346,60	550102,24	
20	6458267,57	550115,11	
21	6458247,05	550116,93	
22	6458231,33	550112,46	
23	6458201,70	550090,78	
24	6458192,27	550087,30	
25	6458177,21	550086,64	
26	6458130,37	550092,76	
27	6457958,74	549907,23	
28	6457966,85	549908,06	
29	6458003,92	549912,03	
30	6458016,85	549913,11	
31	6458128,75	550017,00	
32	6458206,56	550003,18	
33	6458289,37	550065,88	
Mäeeraldise II lahustüki juures oleva teenindusmaa pindala 2,43 ha			

Mäeeraldise teenindusmaa pindala kokku 12,29 ha

Mäeeraldise I lahustüki nurgapunktide koordinaadid			
Nurgapunkt	X (L-Est, m)	Y (L-Est, m)	
1	6458779,14	550266,05	
2	6458630,03	550282,93	
3	6458628,70	550318,68	
4	6458446,81	550360,71	
5	6458444,33	550346,15	
6	6458412,39	550351,78	
7	6458383,92	550197,53	
8	6458414,21	550186,60	
9	6458408,75	550156,65	
10	6458569,29	550078,36	
11	6458665,61	550098,72	
12	6458772,52	550203,82	
13	6458429,27	550270,18	
14	6458409,57	550273,66	
15	6458405,44	550251,98	
16	6458425,13	550248,50	
Mäeeraldise I lahustüki pindala 7,25 ha			

Mäeeraldise II lahustüki nurgapunktide koordinaadid			
Nurgapunkt	X (L-Est, m)	Y (L-Est, m)	
17	6458280,15	550068,93	
18	6458278,99	550072,90	
19	6458247,71	550080,19	
20	6458219,58	550060,32	
21	6458199,22	550051,88	
22	6458177,37	550050,73	
23	6458126,73	550056,68	
24	6458120,27	550054,20	
25	6458103,06	550033,84	
26	6458089,65	550022,09	
27	6458060,20	550005,21	
28	6458045,13	549991,97	
29	6458019,48	549953,57	
30	6458007,56	549941,33	
31	6457978,60	549919,48	
32	6457966,85	549908,06	
33	6458003,92	549912,03	
34	6458126,23	550025,57	
35	6458204,51	550011,67	
Mäeeraldise II lahustüki pindala 0,96 ha			

Mäeeraldise pindala kokku 8,21 ha



LEPPEMÄRGID

- Saunametsa liivamaardla (reg. kaardi nr 1038) piir
- Saunametsa liivamaardla varuploki piir
- Saunametsa liivakarjääri mäeeraldise piir, piiripunkt ja piiripunkti nr
- Saunametsa liivakarjääri mäeeraldise teenindusmaa piir, piiripunkt ja piiripunkti nr
- Kõivukupiir
- Maapinna samakõrgusjoon, m
- Katastrüksuse piir, tunnus, nimi
- Elektriõhuliini kaitsevöönd
- Elektriõhuliin koos liini tugipostiga
- Maapandussüsteemi maa-ala piir
- Maantee kaitsevööndi piir
- III kaitsekategooria linnuliigi leiukoha piir

		AS TARISTON	
Kobras OÜ, Riia 35, www.kobras.ee, tel: 7500 310, 310, 50410, katar@kobras.ee		PÄRNUMAA SAARDE VALD SAUNAMETSA KÜLA SAUNAMETSA LIIVAKARJÄÄRI MAAVARA KAEVANDAMISLOA TAOTLUS	
Geoloog Peeter Lillak kultuurimärgis nr 241945		Joonise nimetus KORRASTATUD MAA PLAAN	
Geoloog Tanel Mägi kultuurimärgis nr 176863		Kuupäev 08.2026	Lisid nr 1
		Lisid nr 3	Mõõtkava 1:2000
			Töö nr 2025-102

- Märkused:
- Kaevandamine toimub ülalpool põhjavee taset.
 - Kaevandamise järgselt korrustatakse karjäär metsamaaks, elektriliini alune maa-ala rohumaaks.
 - Koordinaadid on määratud riiklikus (L-Est 97) koordinaatide süsteemis, kõrgused EH2000 süsteemis.
 - Katastrüksuste piirid ja kitsenduste andmed: Maa-amet 11.04.2025.