

ASENDIPLAAN
M 1 : 50 000



Mäeeraldise ja mäeeraldise
teenindusmaa piiripunktide
koordinaadid

Nr	X	Y
1	6 594 052,51	734 528,37
2	6 594 040,43	734 534,67
3	6 593 987,20	734 593,66
4	6 593 924,73	734 663,50
5	6 593 881,31	734 711,98
6	6 593 855,72	734 740,22
7	6 593 696,32	734 601,69
8	6 593 896,95	734 553,27
9	6 594 043,72	734 520,75

Pindala 3,18 ha



Kaardileht nr 6534 Narva

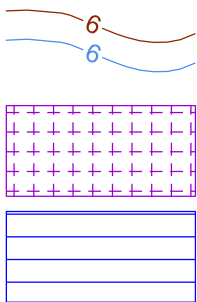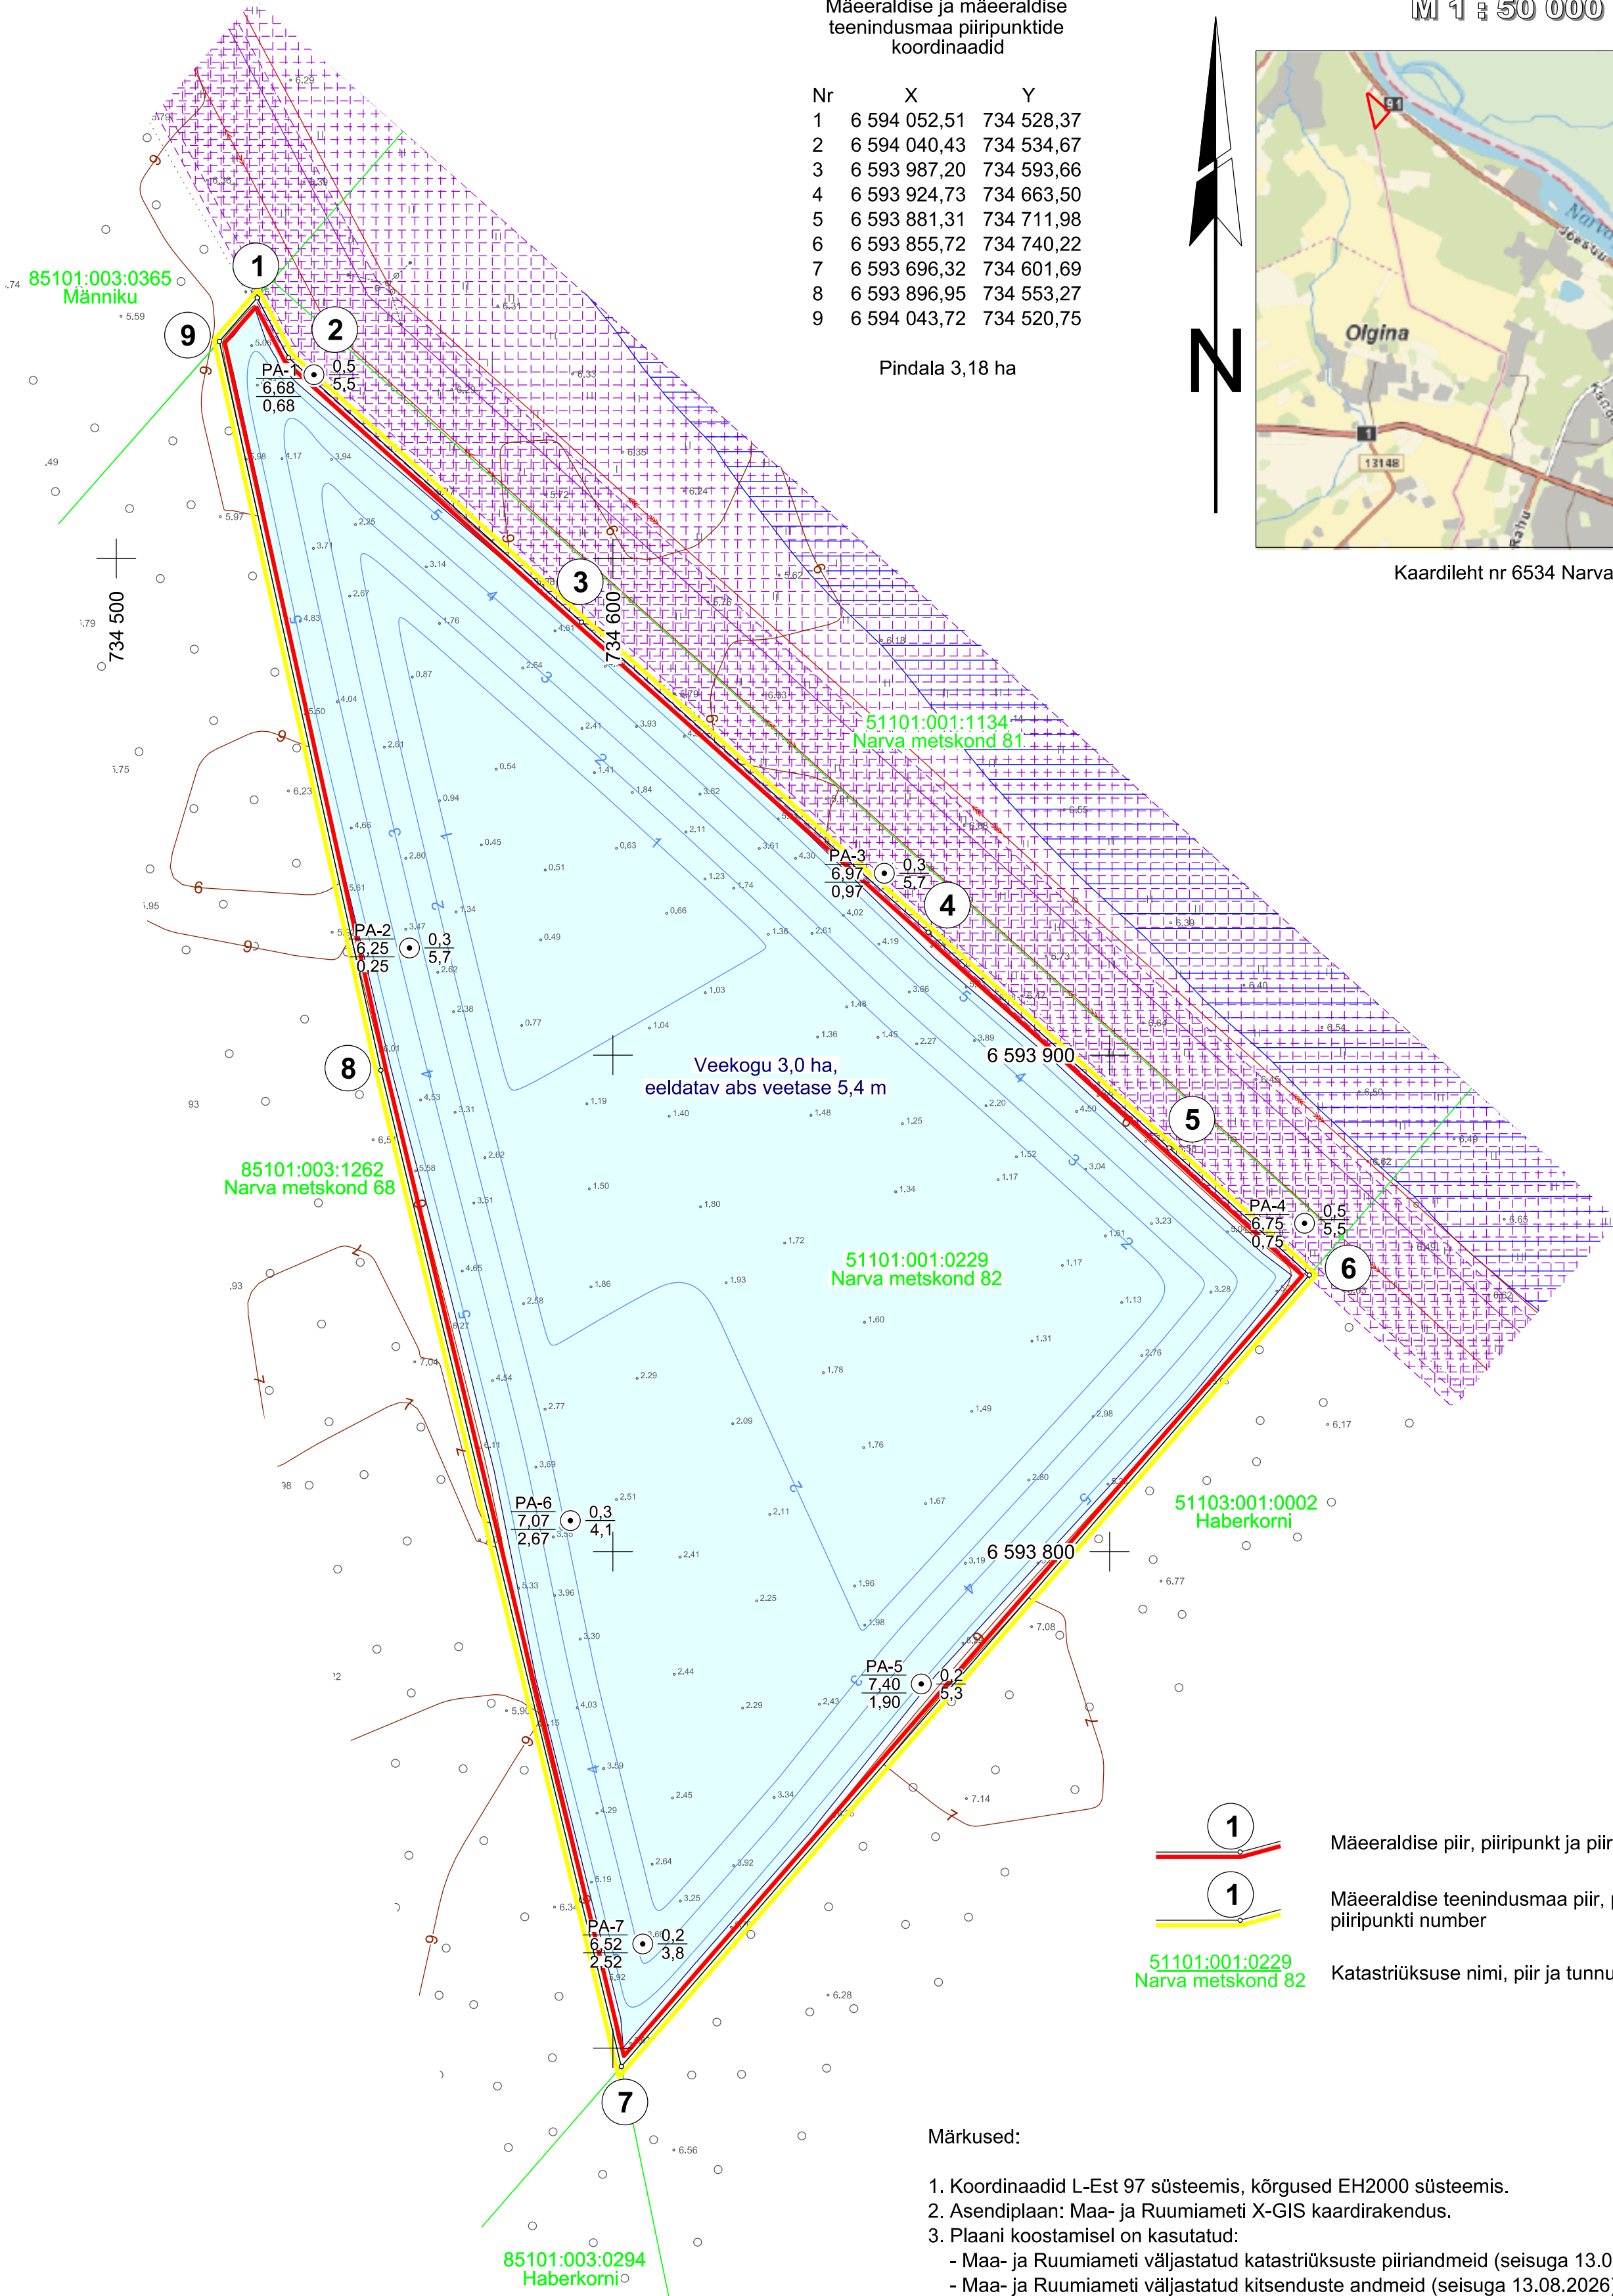

PA-1
6,68
0,68
0,5
5,5
Puuraugu nr
Suudme abs kõrgus, m
Lamami abs kõrgus, m
Katendi paksus, m
Kasuliku kihi paksus, m

0 50 100 m

- 1 Mäeeraldise piir, piiripunkt ja piiripunkti number
- 1 Mäeeraldise teenindusmaa piir, piiripunkt ja piiripunkti number
- 51101:001:0229 Narva metskond 82
- 51103:001:0002 Haberhorni

Märkused:

- Koordinaadid L-Est 97 süsteemis, kõrgused EH2000 süsteemis.
- Asendiplaan: Maa- ja Ruumiameti X-GIS kaardirakendus.
- Plaan koostamisel on kasutatud:
 - Maa- ja Ruumiameti väljastatud katastriüksuste piirandmeid (seisuga 13.08.2026);
 - Maa- ja Ruumiameti väljastatud kitsenduste andmeid (seisuga 13.08.2026);
 - Keskkonnaagentuuri EELISE andmeid (seisuga 13.08.2026);
 - Maavarade registri maardlate, plokkide ja mäeeraldise piirandmeid (seisuga 13.08.2026);
 - Ida-Viru maakonna Narva uuringu geoloogilise uuringu aruande topograafilise ja varu arvutuse plaani (OÜ Inseneribüroo STEIGER, töö nr 22/3899).
- Maardla piir ühtib mäeeraldise piiriga.
- Kasutatud tarkvara: Bentley PowerCivil for Baltics V8i (litsents: 70000661800020).

Objekti nimetus ja aadress Narva liivakarjäär Ida-Viru maakond, Narva linn		Joonise sisu Korrastatud ala plaan	
Loa omanik Marina Minerals OÜ Harju maakond, Tallinn, Kesklinna linnaosa, Jalgpalli tn 21, 11312 caspar@minerals.ee		Joonis nr 3 / 3	Mõõtkava 1 : 1 000
OÜ Inseneribüroo STEIGER Männiku tee 104, 11216 Tallinn +372 668 1011, info@steiger.ee		Koostas Tauri Põldema /allkirjastatud digitaalselt/	Kuupäev 13.08.2026
		Kinnitas Erki Vaguri /allkirjastatud digitaalselt/	Töö nr 26/5606