




LÄBILÕIGE A-B

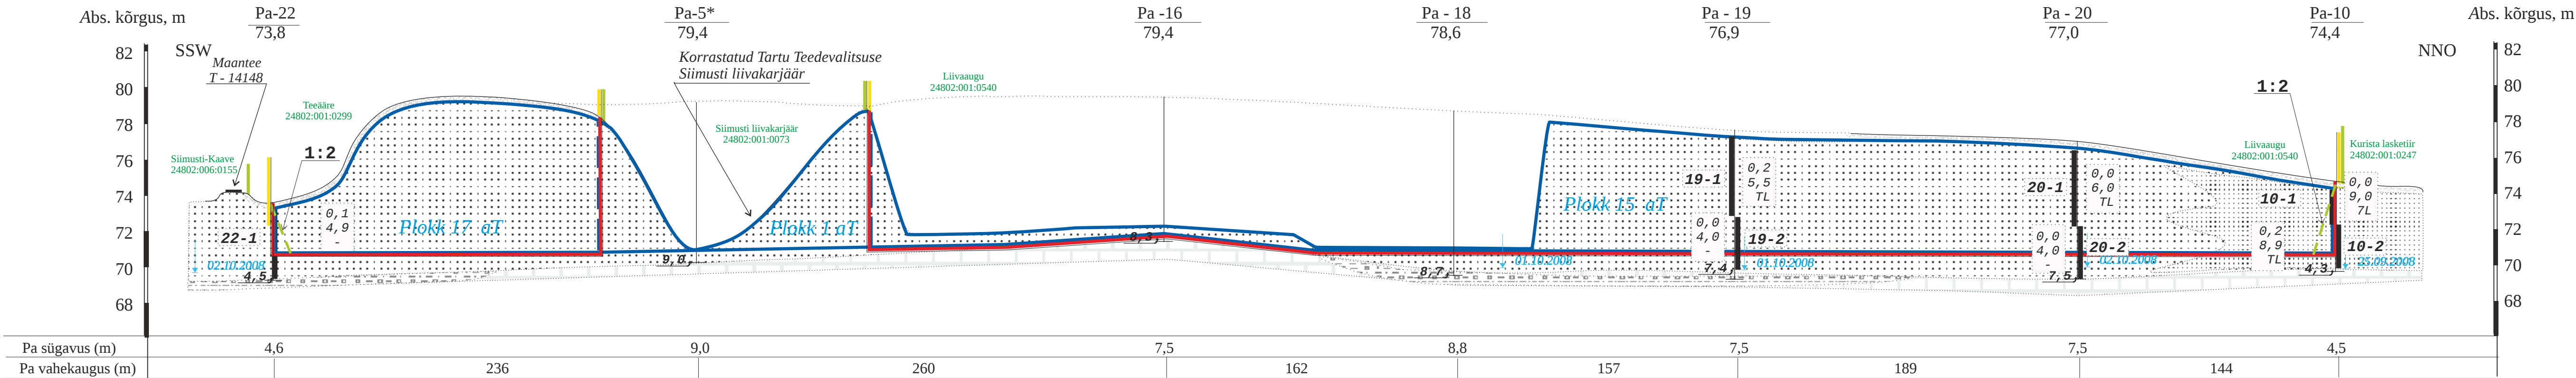


LÄBILÕIGE C-D

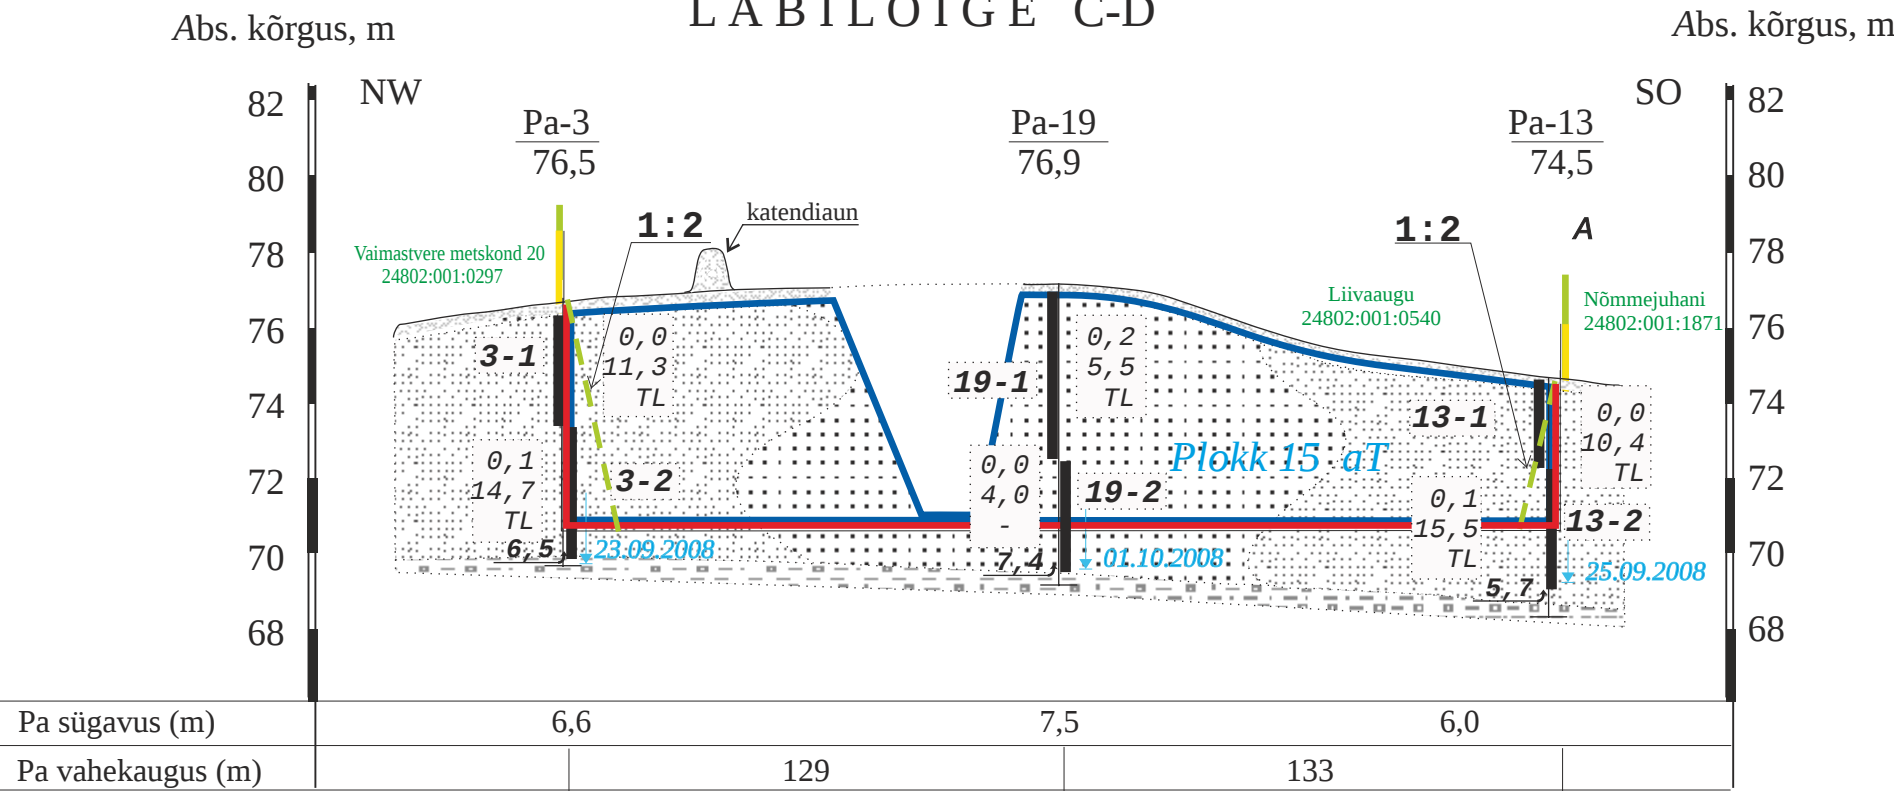

LÄBILÕIGE E-F

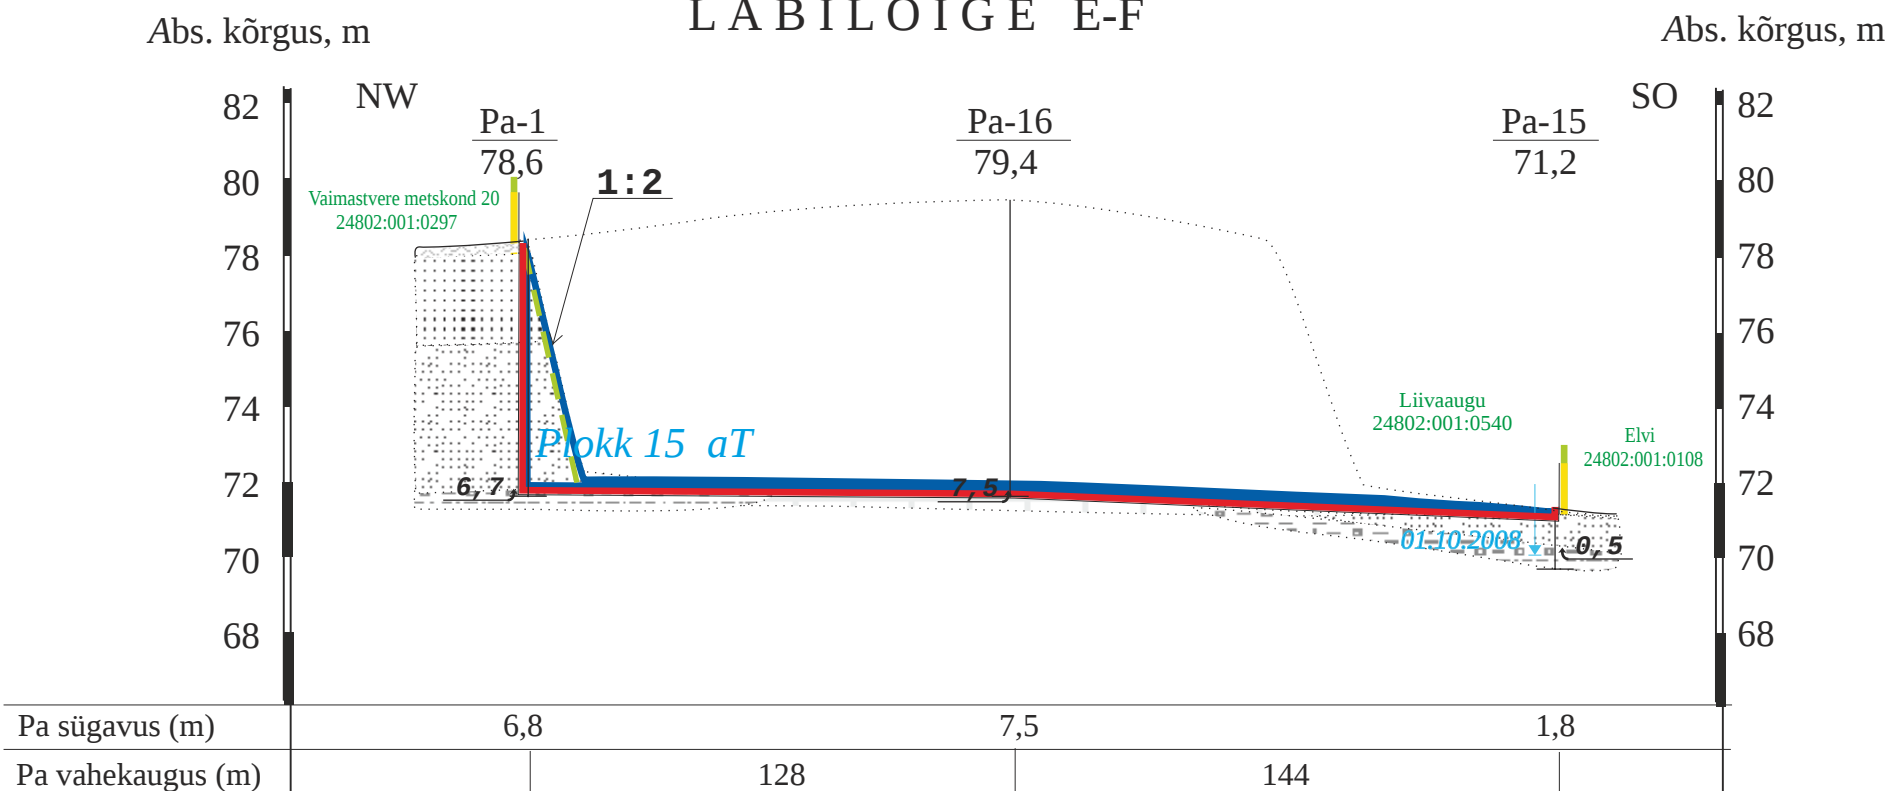

LÄBILÕIGE G-H

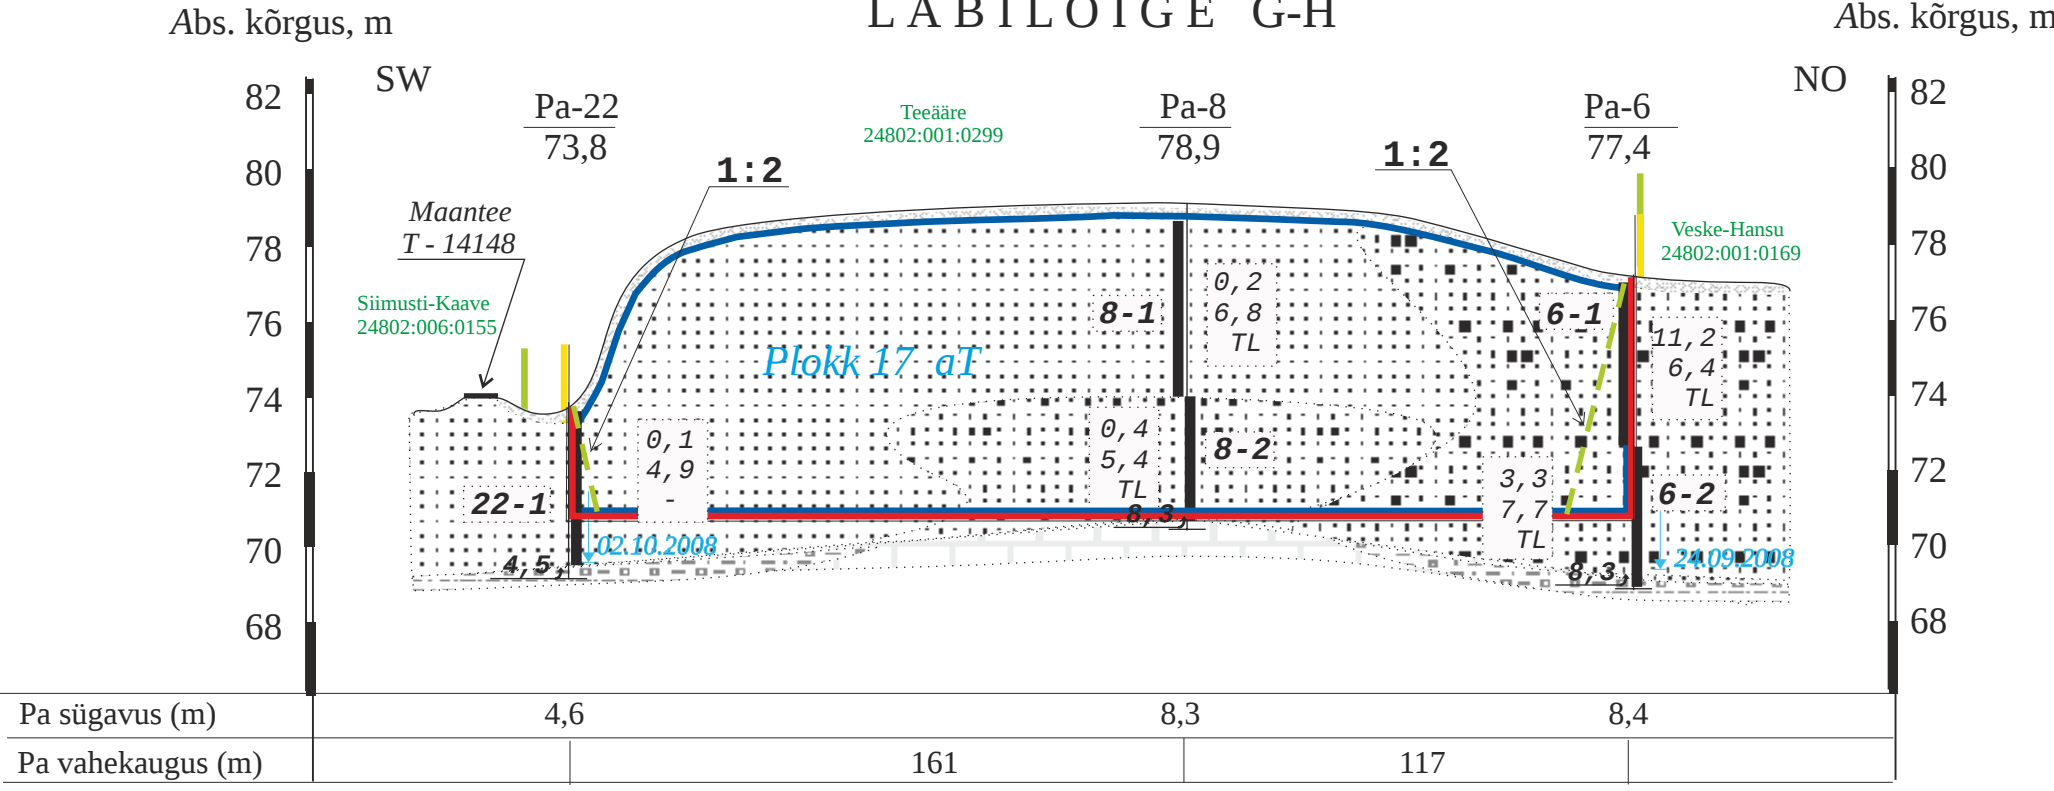

LEPPEMÄRGID

- kasvukiht
- jämedateraline liiv
- keskmiseteraline liiv
- peeneteraline liiv
- väga kuni ülipeeneteraline liiv

- kruus veeriste ja munakatega
- rähkne liivsavimoreen
- Raikküla lademe (S,rk) dolomiidistunud lubjakivi


Pa-19
76,9
0,0
5,5
TL
19-1
7,4
01.10.2008

- tarbevaru piir
- plokkidevaheline piir
- maatükuse piir
- mäeeraldise piir
- mäeeraldise teenindusmaa piir

kaevandamisel jäetava nõlva kontuur ja kalle
uuringuagene veetase, mõõtmise aeg:
pärast maavara ammendamist eeldatav veetase 69,5± m

Märkused:
Kõrgused EH2000 süsteemis


Siimusti III liivakarjääri mäeeraldise plaani geoloogilised läbilõiked A-B, C-D, E-F ja G-H		Graafiline lisa 2
Töö:	Siimusti (Jõgeva) liivamaardla plokkide 14, 16, 18 tarbevaru ümberhindamine (varu sisuga 30.09.2021.a)	Töö nr 21-460
Asukoht:	Jõgeva maakond, Jõgeva vald, Siimusti (Jõgeva) liivamaardla	M _{1:2000} 0 20 40 80 m M _{1:200}
Tellija:	OÜ SANDPIT Mäe tn 7, 48105 Põltsamaa, Jõgevamaa, tel 77 39 231	Tellija esindaja: Märt Maurer
MAAVARAUURINGUD OÜ Reg. nr 14346587 Liiva 41, 50303, Tartu		Detsember 2021
Koostas ja toimetas:	geoloog Rein Grünberg, e-mail: rein.grynberg@gmail.com, tel 5158198	Allkiri:

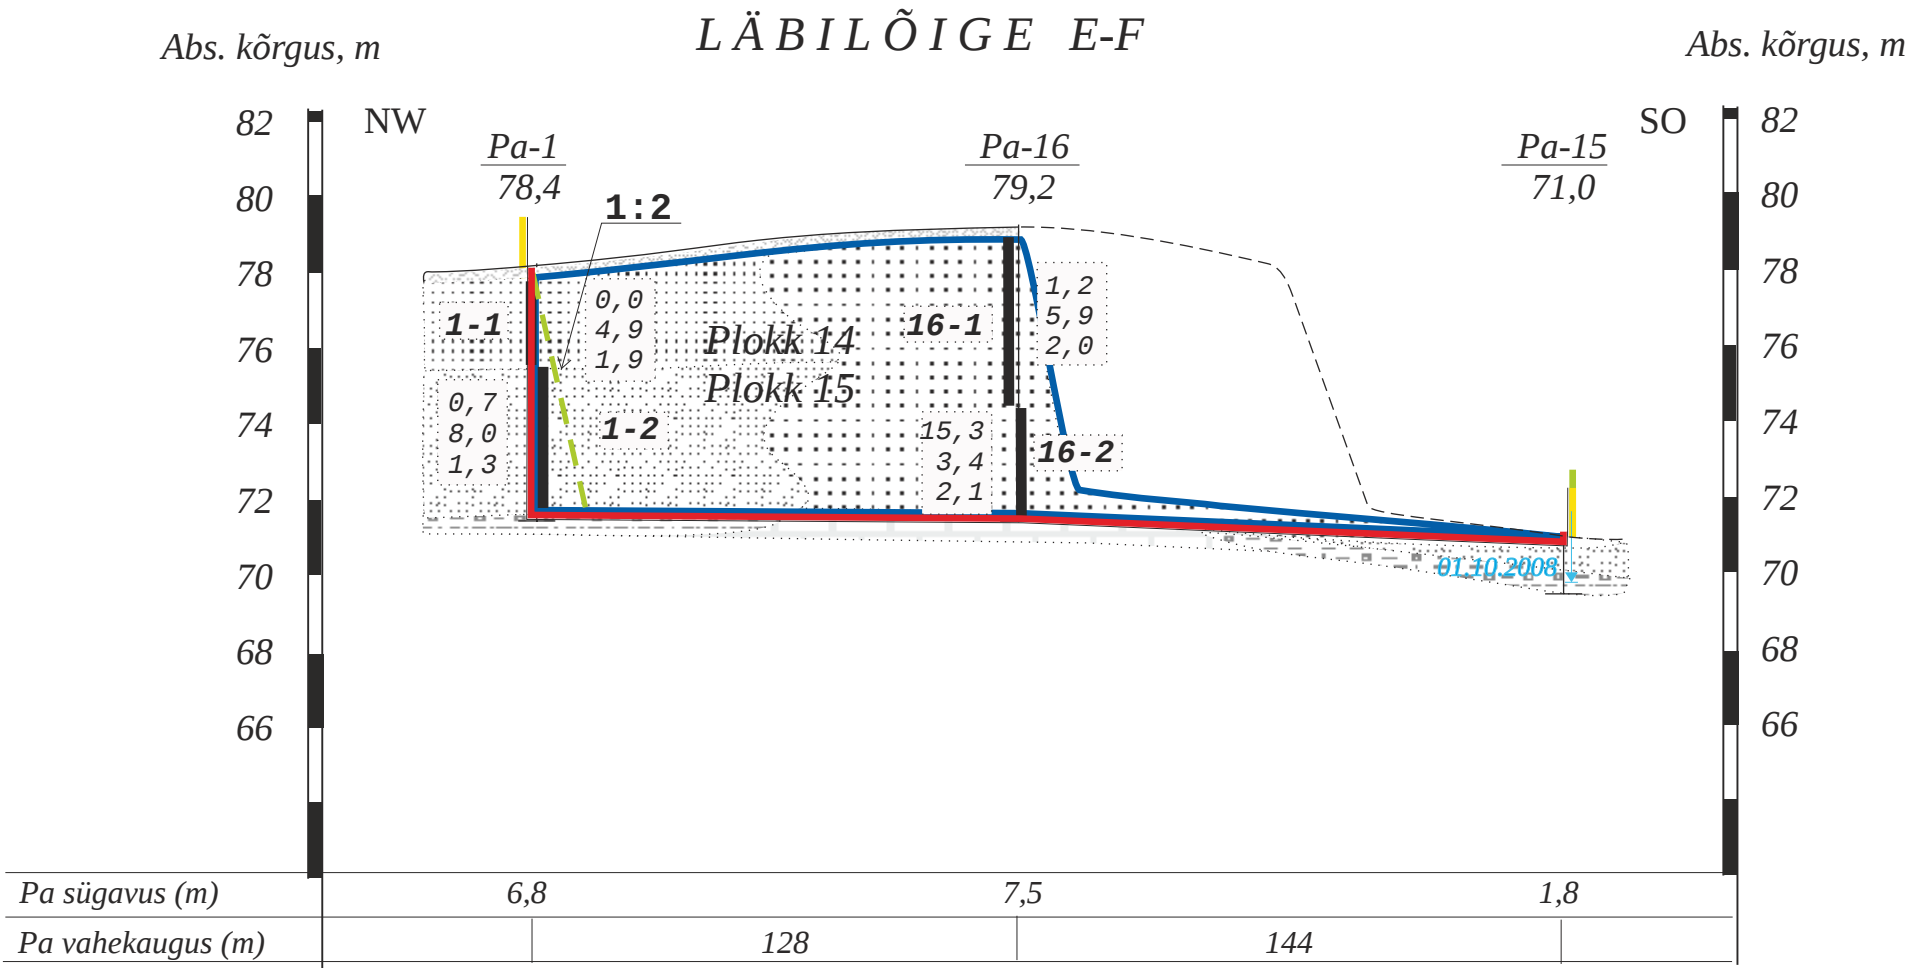


LEPPEMÄRGID



Kasvukiht

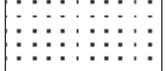

Keskmiseteraline liiv

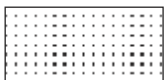


Peenetäraline liiv



Väga kuni ülipeeneteraline liiv



Raikküla lademe (S_{rk}) dolomiidistunud lubjakivi

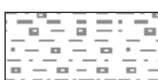

Rähkne liivsavimoreen

Pa-16

79,2



1,2

5,9

2,0



Tarbevaru piir



Maaüksuse piir



Mäeeraldise piir



Mäeeraldise teenindusmaa piir



1:2

Korrastatud nõlva kontuur ja kalle

Puurauk, tema suudme abs. kõrgus (m), proov ja tema number;
kõrval ülalt alla > 5 mm fraktsiooni sisaldus %, savi- ja tolmuosakeste sisaldus %, peensusmoodu

Jõgeva maakond Jõgeva vald		Mäe tn 7	
SIIMUSTI LIIVAMAARDLA SIIMUSTI III LIIVAKARJÄÄRI		48105 Põltsamaa	
MÄEERLASE GEOLOOGILISED		Tel 77 39 231	
LÄBILÕIKED A-B, C-D, E-F ja G-H		KKA000135	

Tellija:	OÜ SANDPIT	Mäe tn 7	48105 Põltsamaa	Tel 77 39 231	KKA000135
----------	------------	----------	-----------------	---------------	-----------

Teostaja:	Kadaka tee 82	Tel 6720094
-----------	---------------	-------------