Tankla tee pikiprofiil; 1618 m

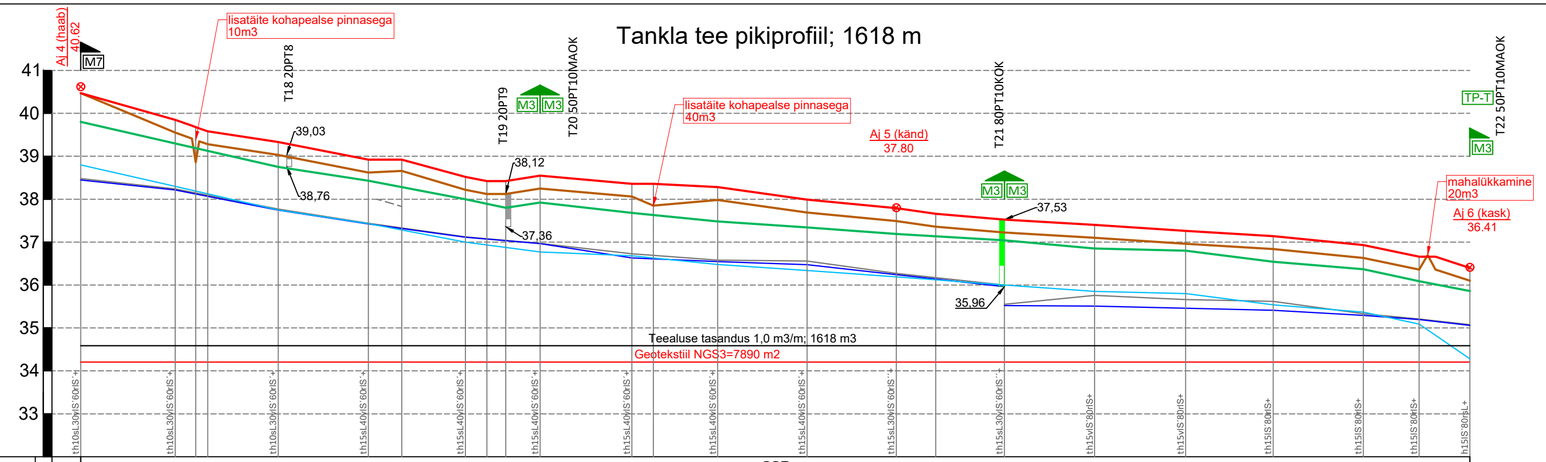

Mv 1:100
Mh 1:5000

| | | |