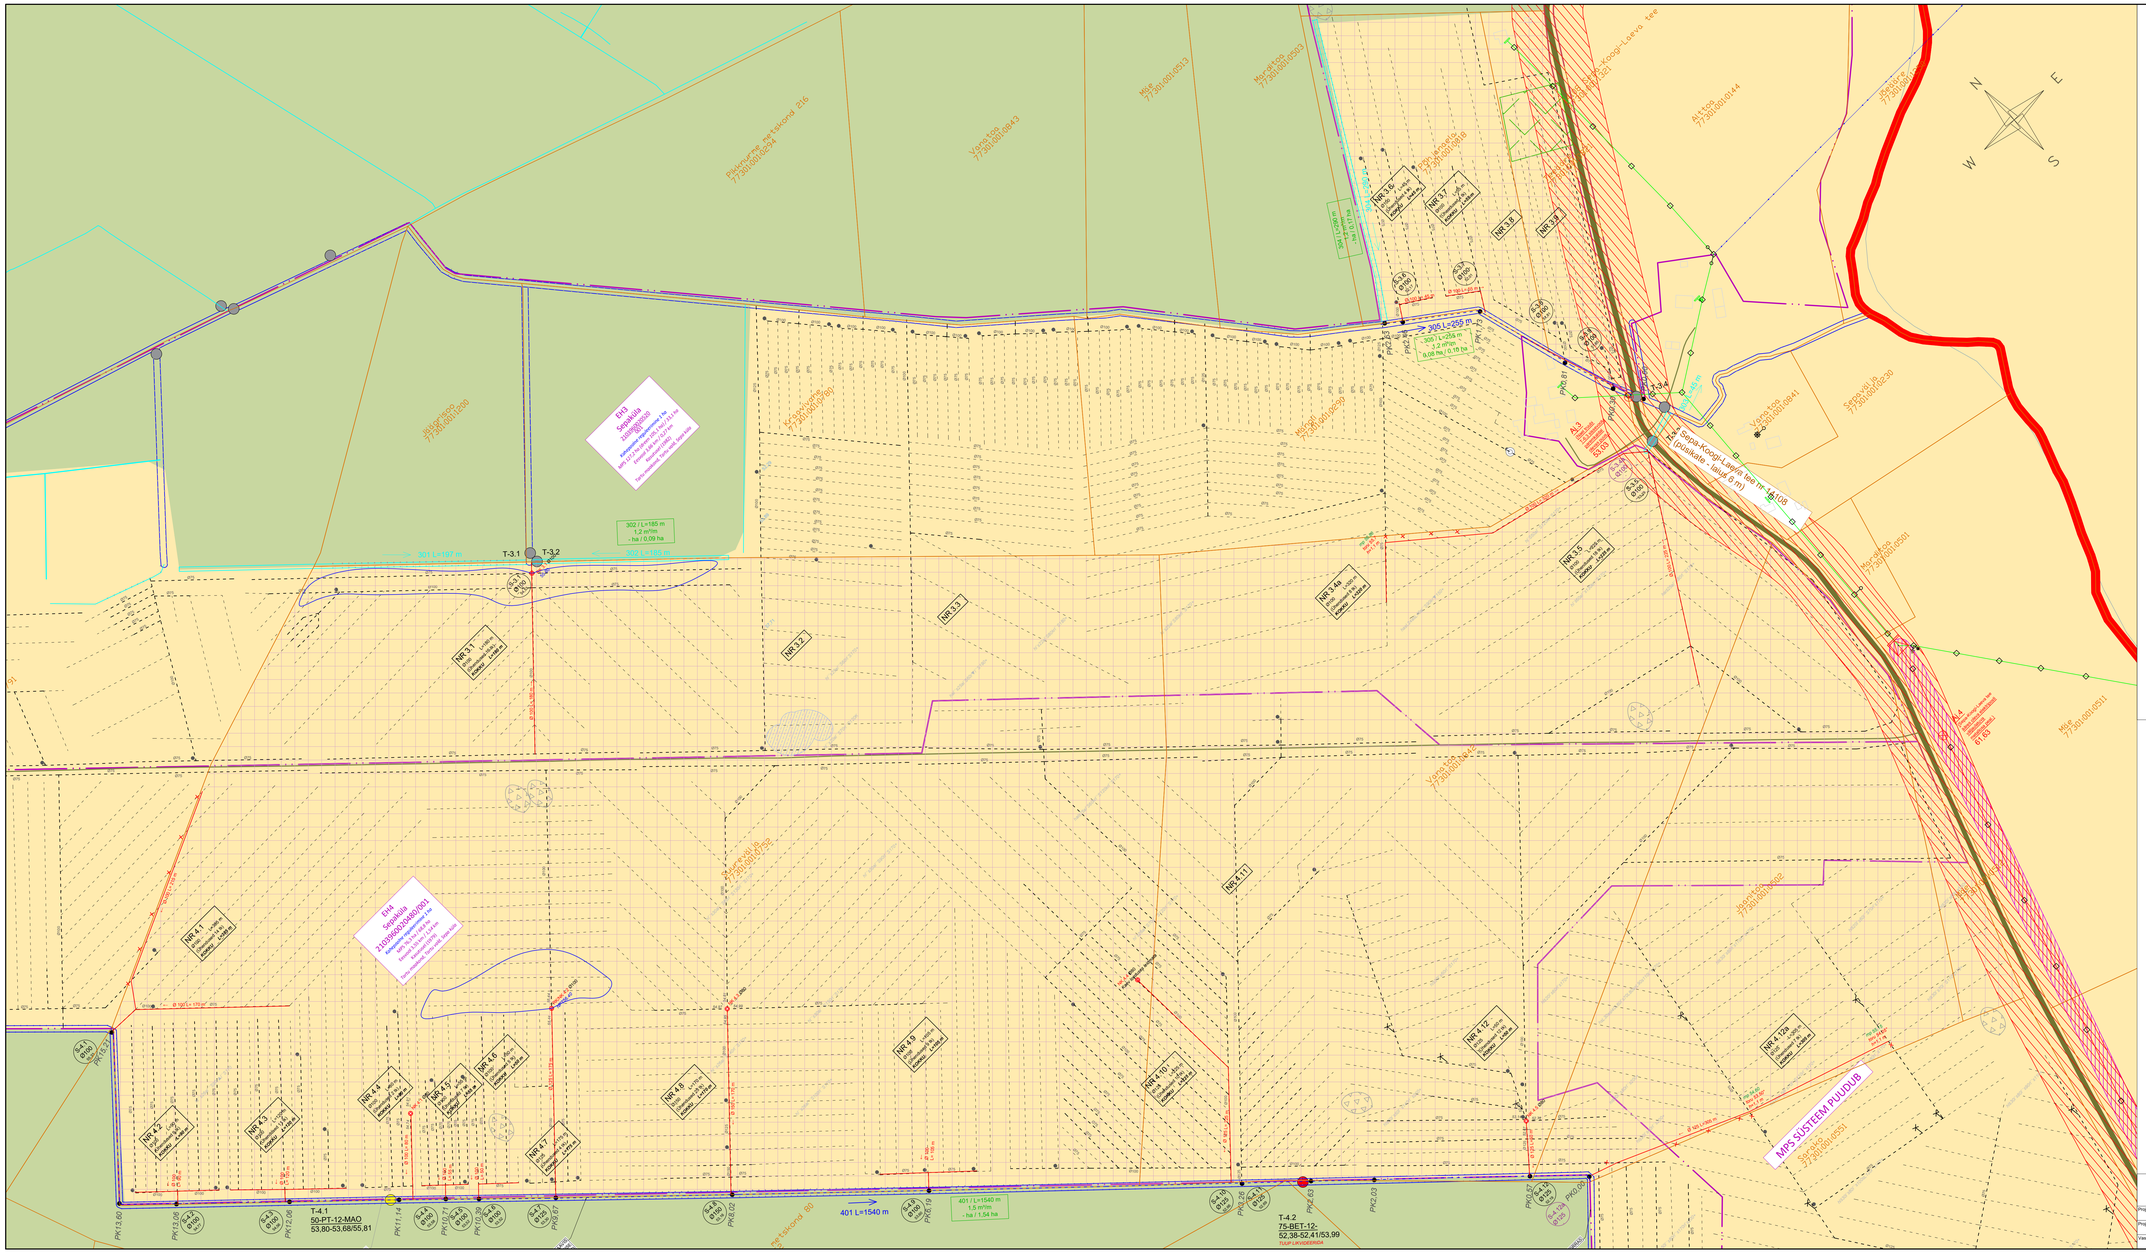
EH3
Sepaküla
210396002046003
EH4
Sepaküla
210396002046007001
T-4.1
50-PT-12-MAO
53,80-53,68/55,81
T-4.2
75-BET-12-
52,36-52,41/53,99
MPS SÜSTEEM PUUDUB
