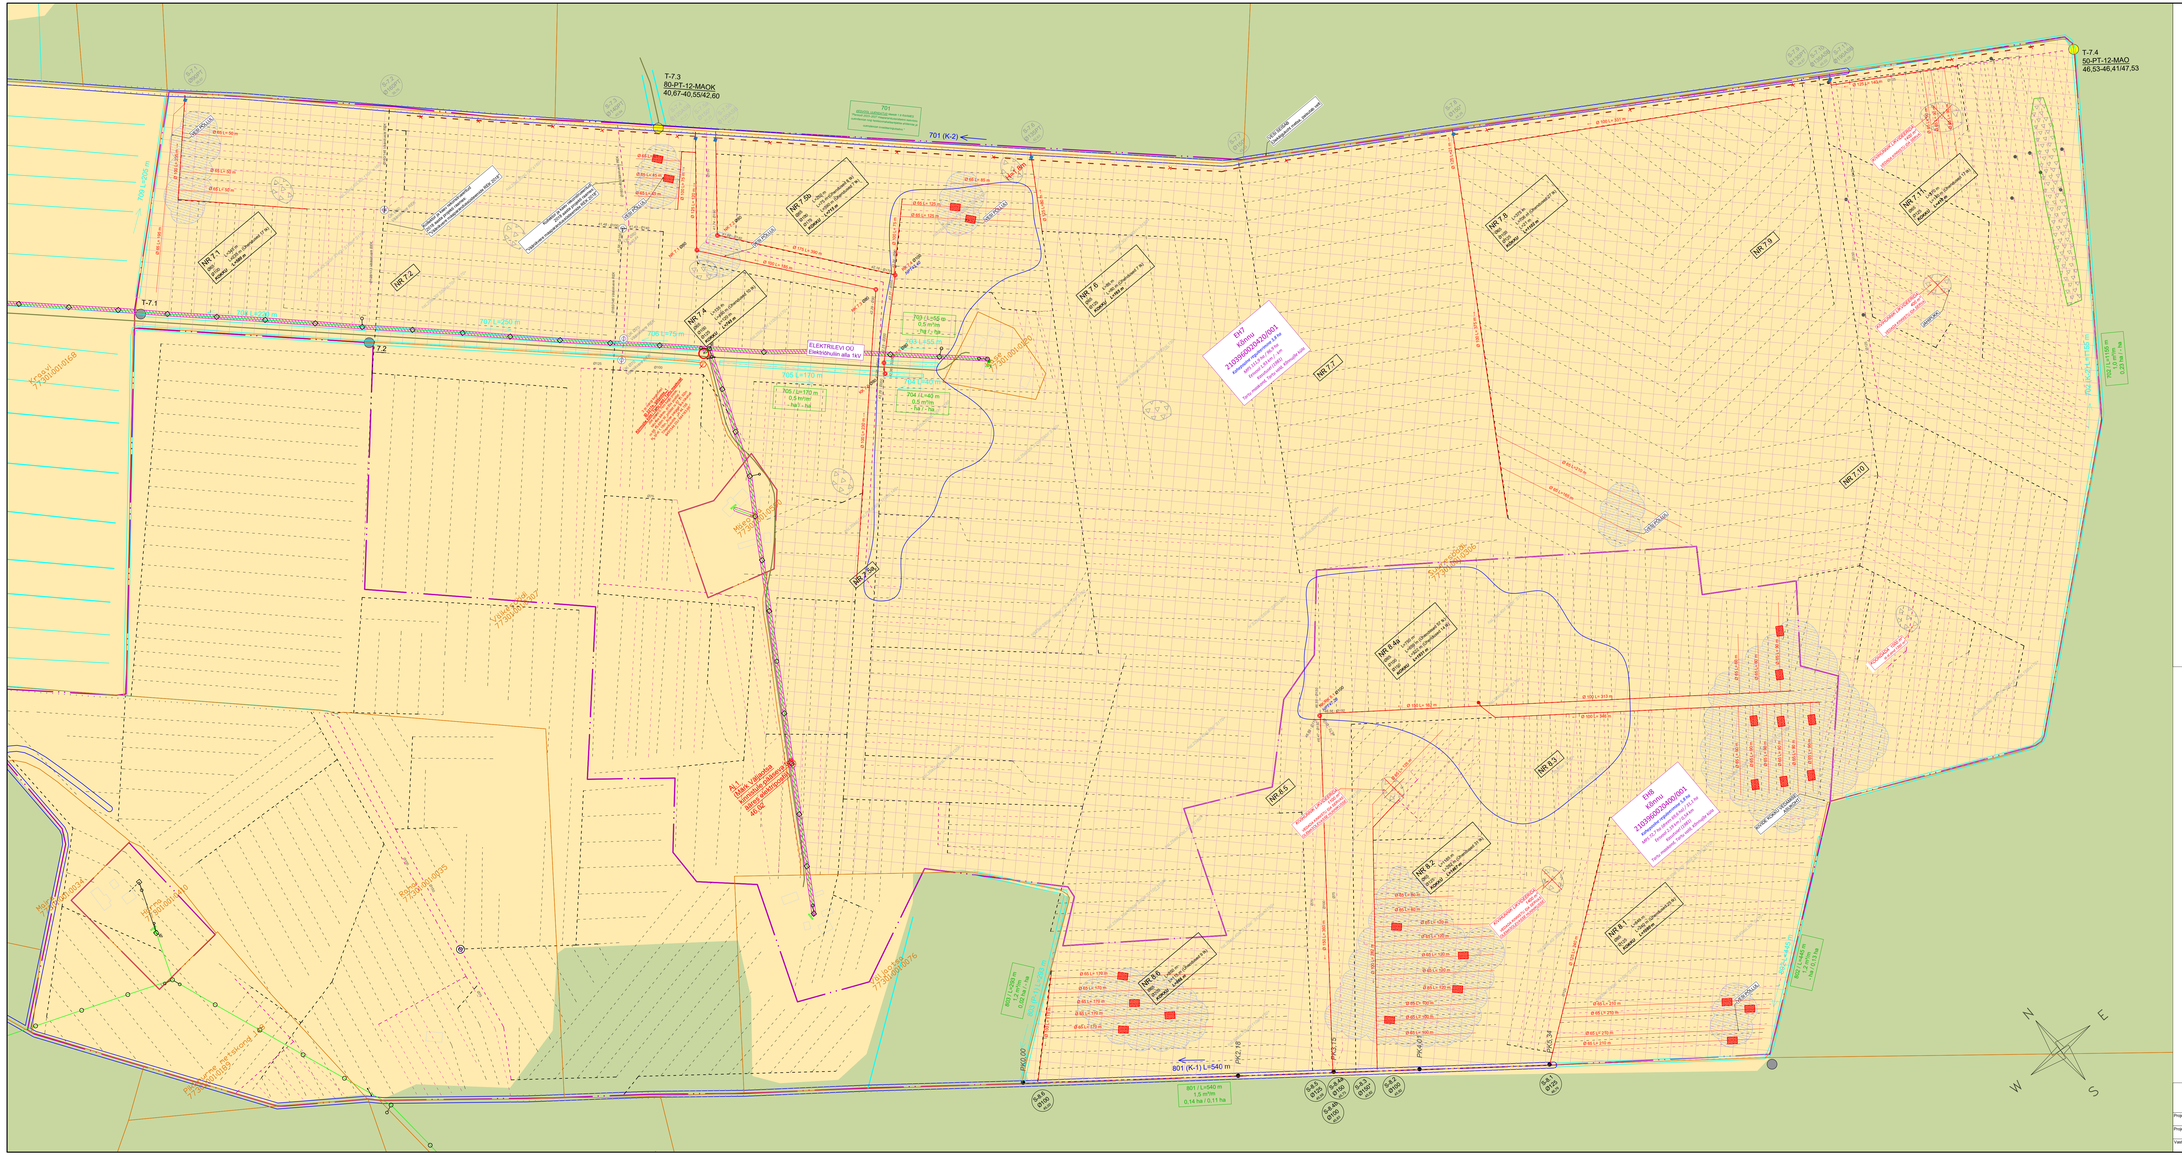
T-7.3
40.67-40.55/42.60
T-7.4
50-PT-12-MAO
46.53-46.41/47.53
T-7.1
T-7.2
701 (K-2)
801 (K-1) L=540 m
1,5 m³/m
0,14 ha / 0,11 ha
NR 7.1
NR 7.2
NR 7.3
NR 7.4
NR 7.5
NR 7.6
NR 7.7
NR 7.8
NR 7.9
NR 7.10
NR 7.11
NR 8.1
NR 8.2
NR 8.3
NR 8.4
NR 8.5
NR 8.6
