


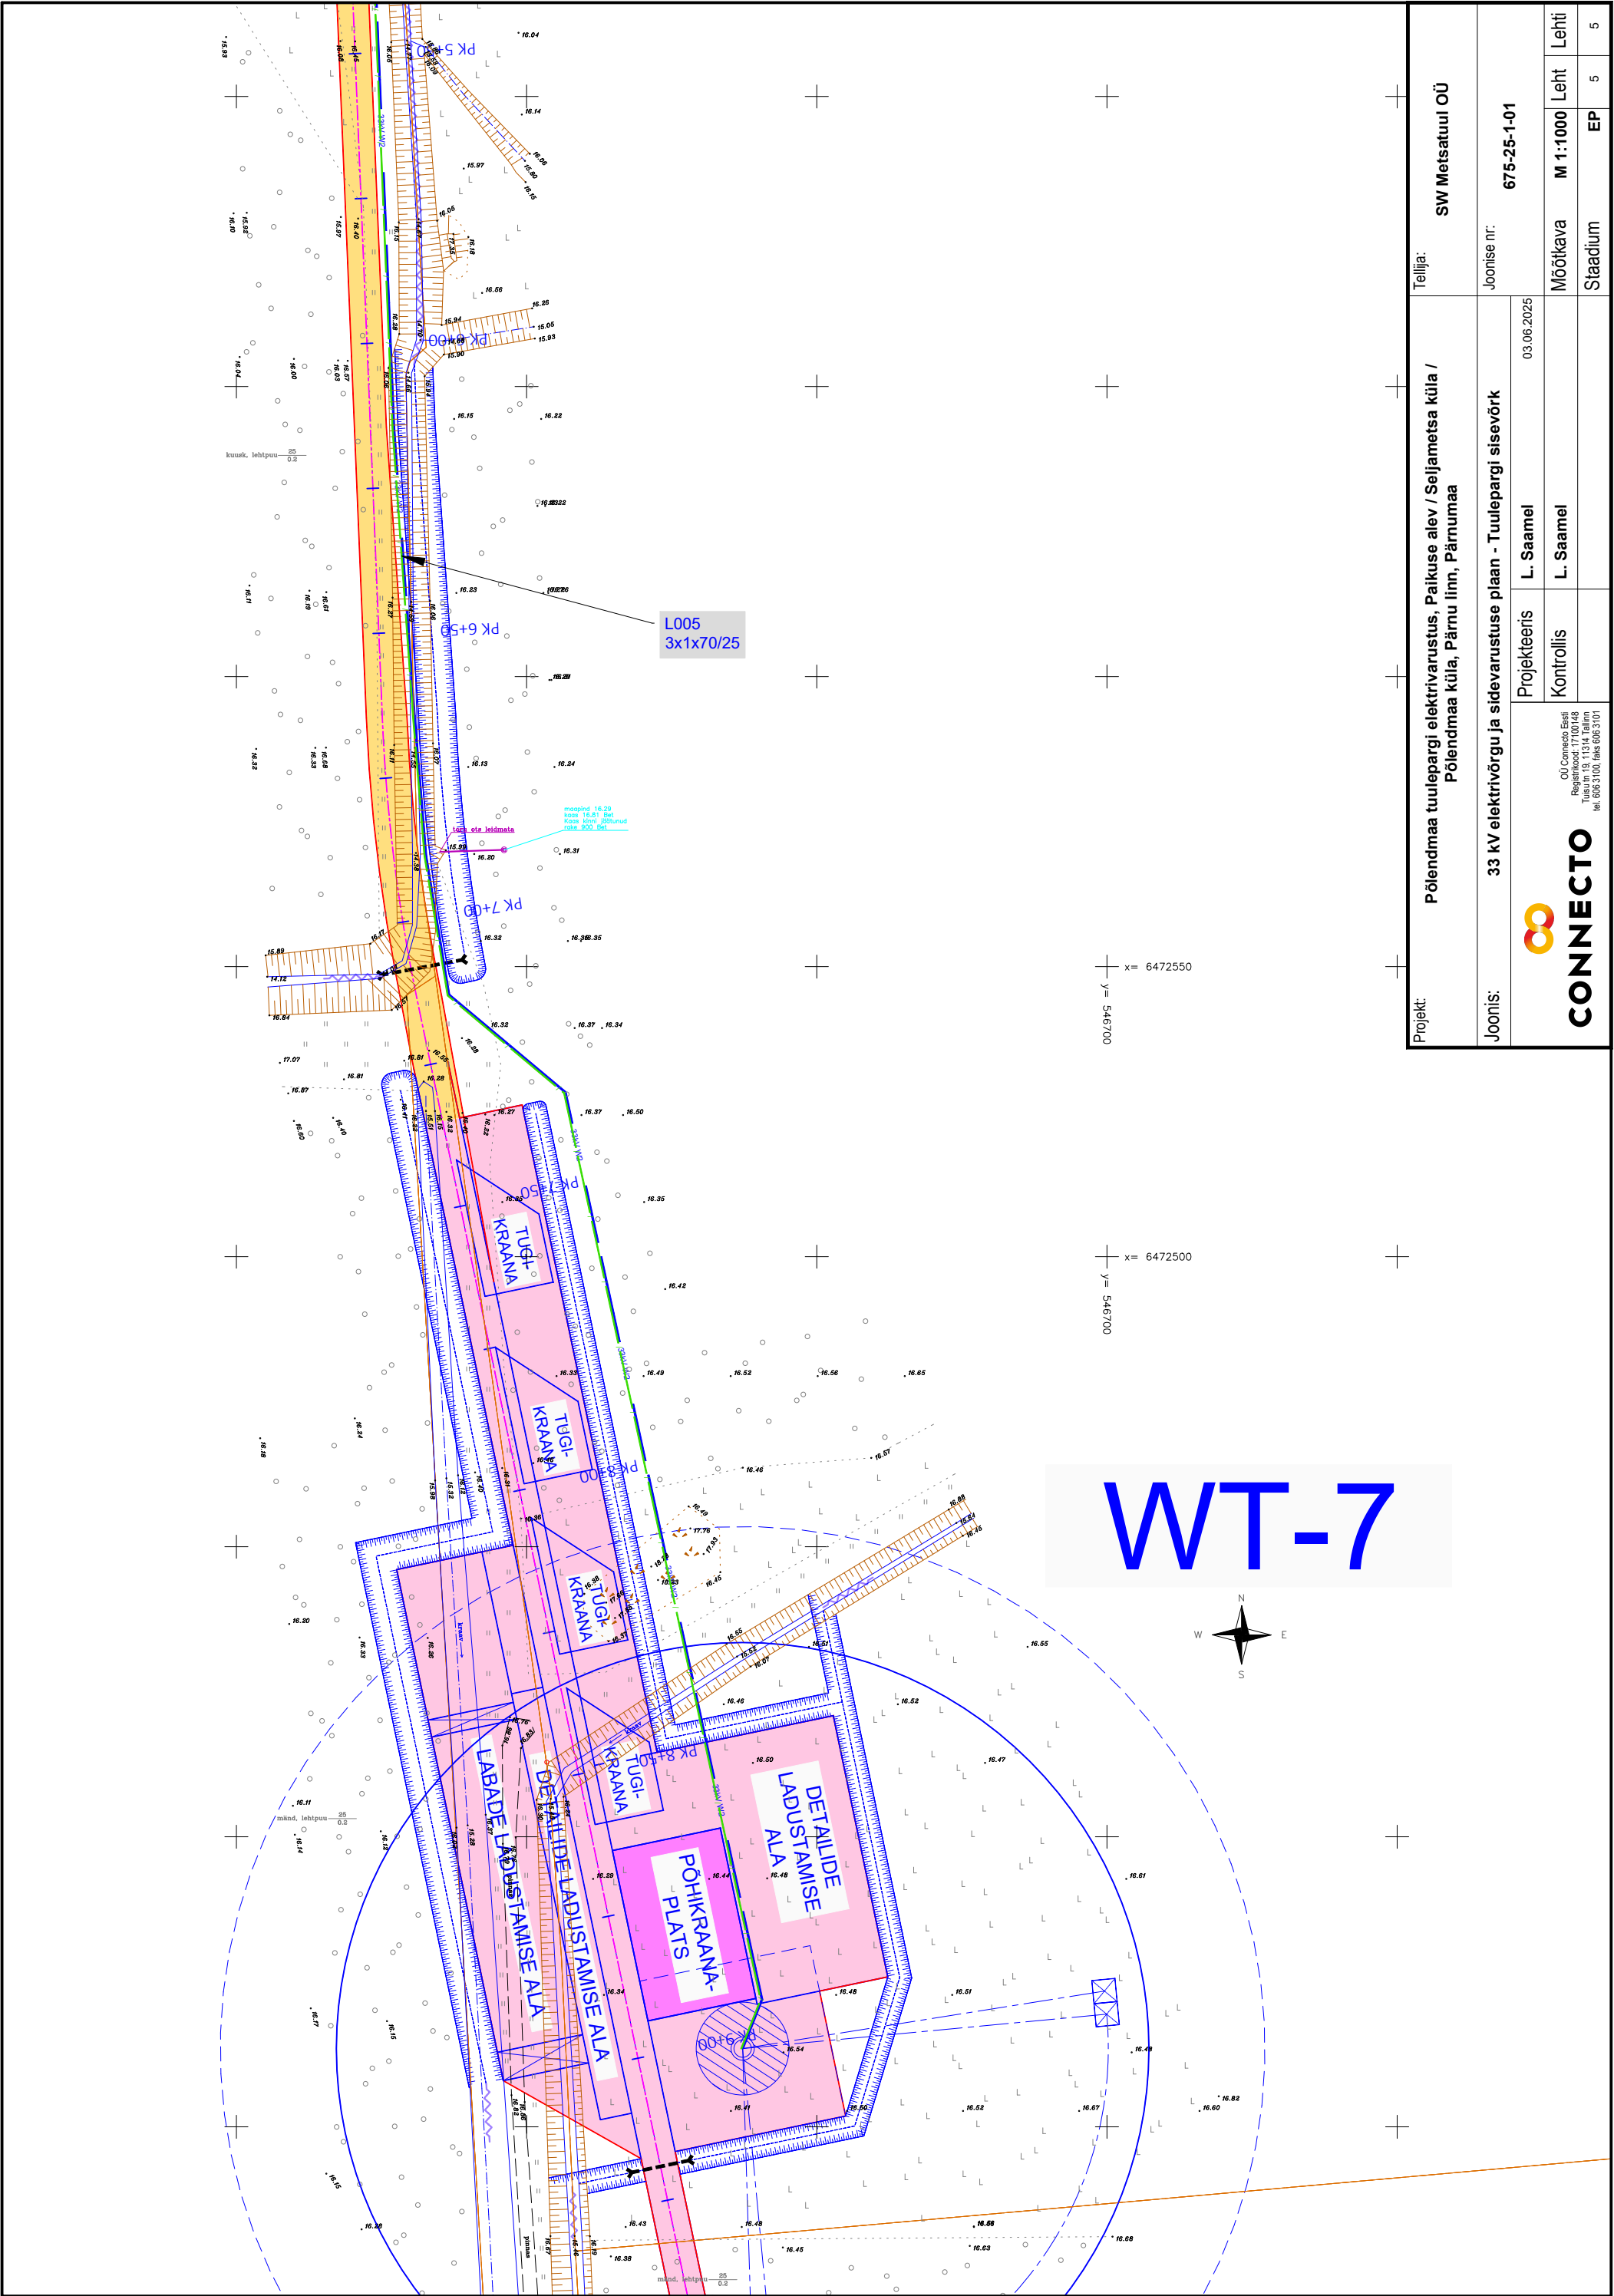

Projekt:	Põlendmaa tuulepargi elektrivarustus, Paikuse alev / Seljametsa küla / Põlendmaa küla, Pärnu linn, Pärnumaa			Tellijä: SW Metsatuul OÜ	
	Joonis: 33 kV elektrivõrgu ja sidevarustuse plaan - Tuulepargi sisevõrk			Joonise nr: 675-25-1-01	
Projekteeris	L. Saamel			03.06.2025	
	Kontrollis			Mõõtkaava M 1:1000	
			Leht	Leht	
			EP	5	
			Stadium	5	

**CONNECTO**

OÜ Connecto Eesti
Registreeritud: 17100148
Tulu tn 19, 11314 Tallinn
tel. 606 3100, faks 606 3101