





TÄPSUSTUS

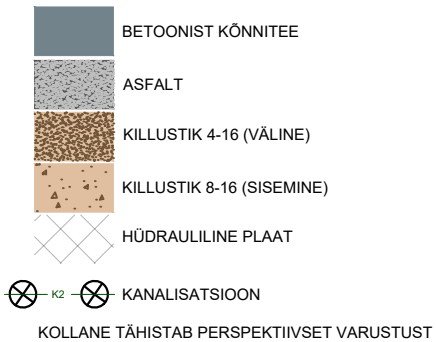

TINGMÄRGID

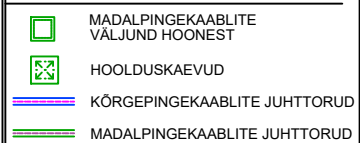

LEGEND

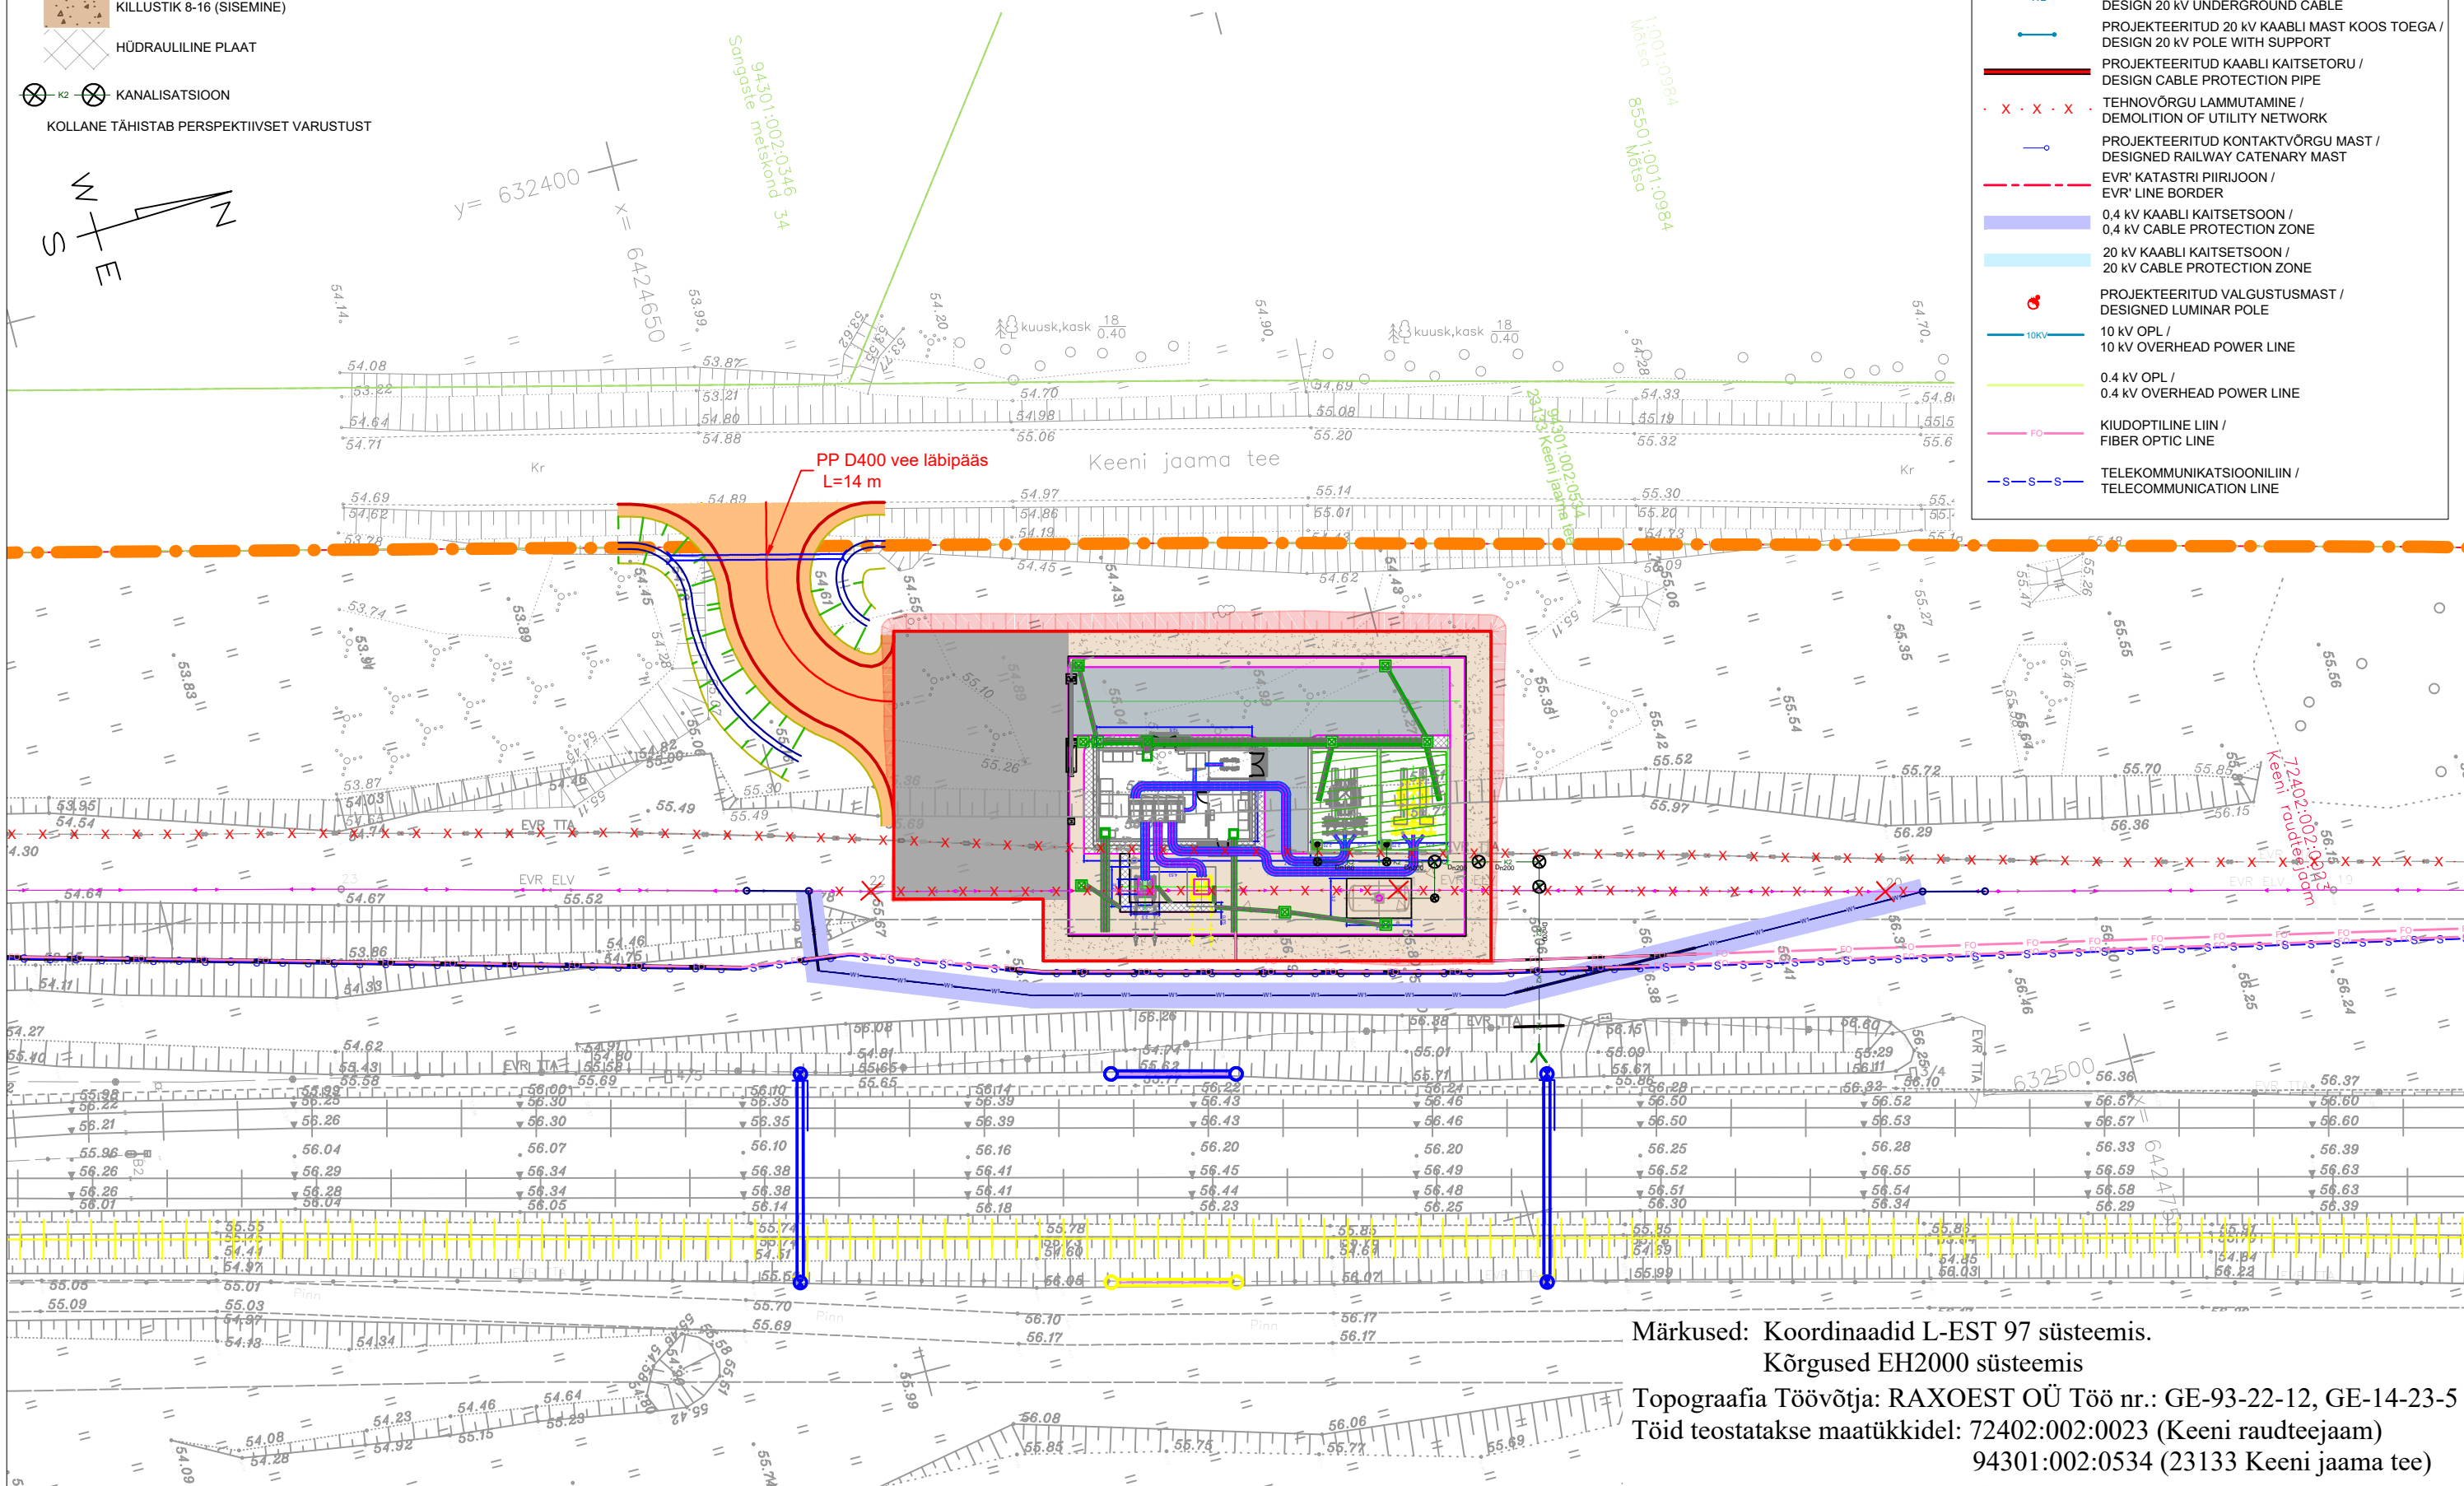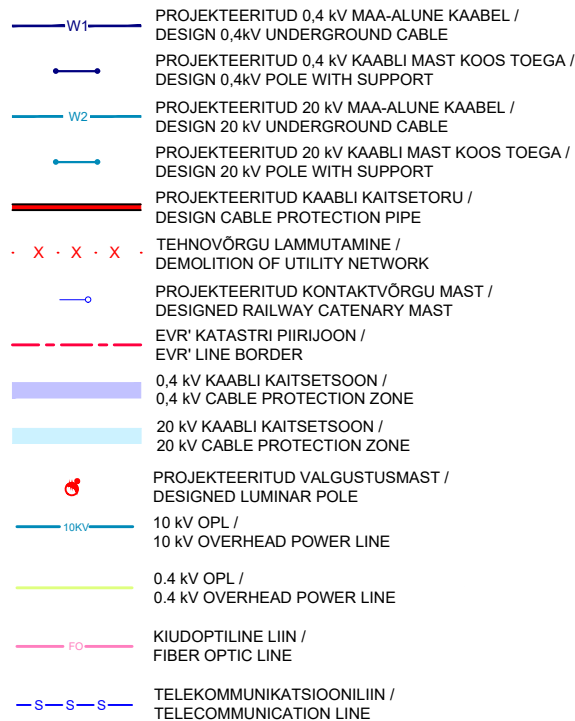

Märkused: Koordinaadid L-EST 97 süsteemis.

Kõrgused EH2000 süsteemis

Topograafia Töövõtja: RAXOEST OÜ Töö nr.: GE-93-22-12, GE-14-23-5

Töid teostatakse maatikudidel: 72402:002:0023 (Keeni raudteejaam)

94301:002:0534 (23133 Keeni jaama tee)

TELLJA	PROJEKTEERIJ	PROJEKTI NIMI	TÖÖ	JOONISE NIM	MOOTKAVA	ALGNE SUURUS	LEHEKÜLG					AYESA INGENIERIA Y ARQUITECTURA S.A.
		EESTI RAUDTEE INFRASTRUKTUURI ELEKTRIFITSEERIMINE	SSP 7.2 Keeni Autotrafpunkti	VEOALAJAAMADE EELPROYEKTI. OSA 4 TARTU VALGA EHITUSTÖÖD VÄLIPAIGALDISED LÕIGU ÜLDINE ASUKOHAPLAAN	1:500	A3	_v					ARDANUY INGENIERIA S.A.
			PROJEKT NR. 4005		LÕPPTELLUS EESTI RAUDTEE AS	STADIUM EP	v02	10.01.2024	Tehniliste lahenduste täiustamine	DZMITRY SERHALIS		
					JOONISNUMBER AR-4-02		v01	15.11.2023	ESIMENE ESITAMINE	DARIUS RAKSTELIS		
							KERJODZ	KUIPAREV	KOMMENTAAR	PROJEKTEERIS		

Faili nimi: 4005_EP_AR-4-02_asukohaplaan