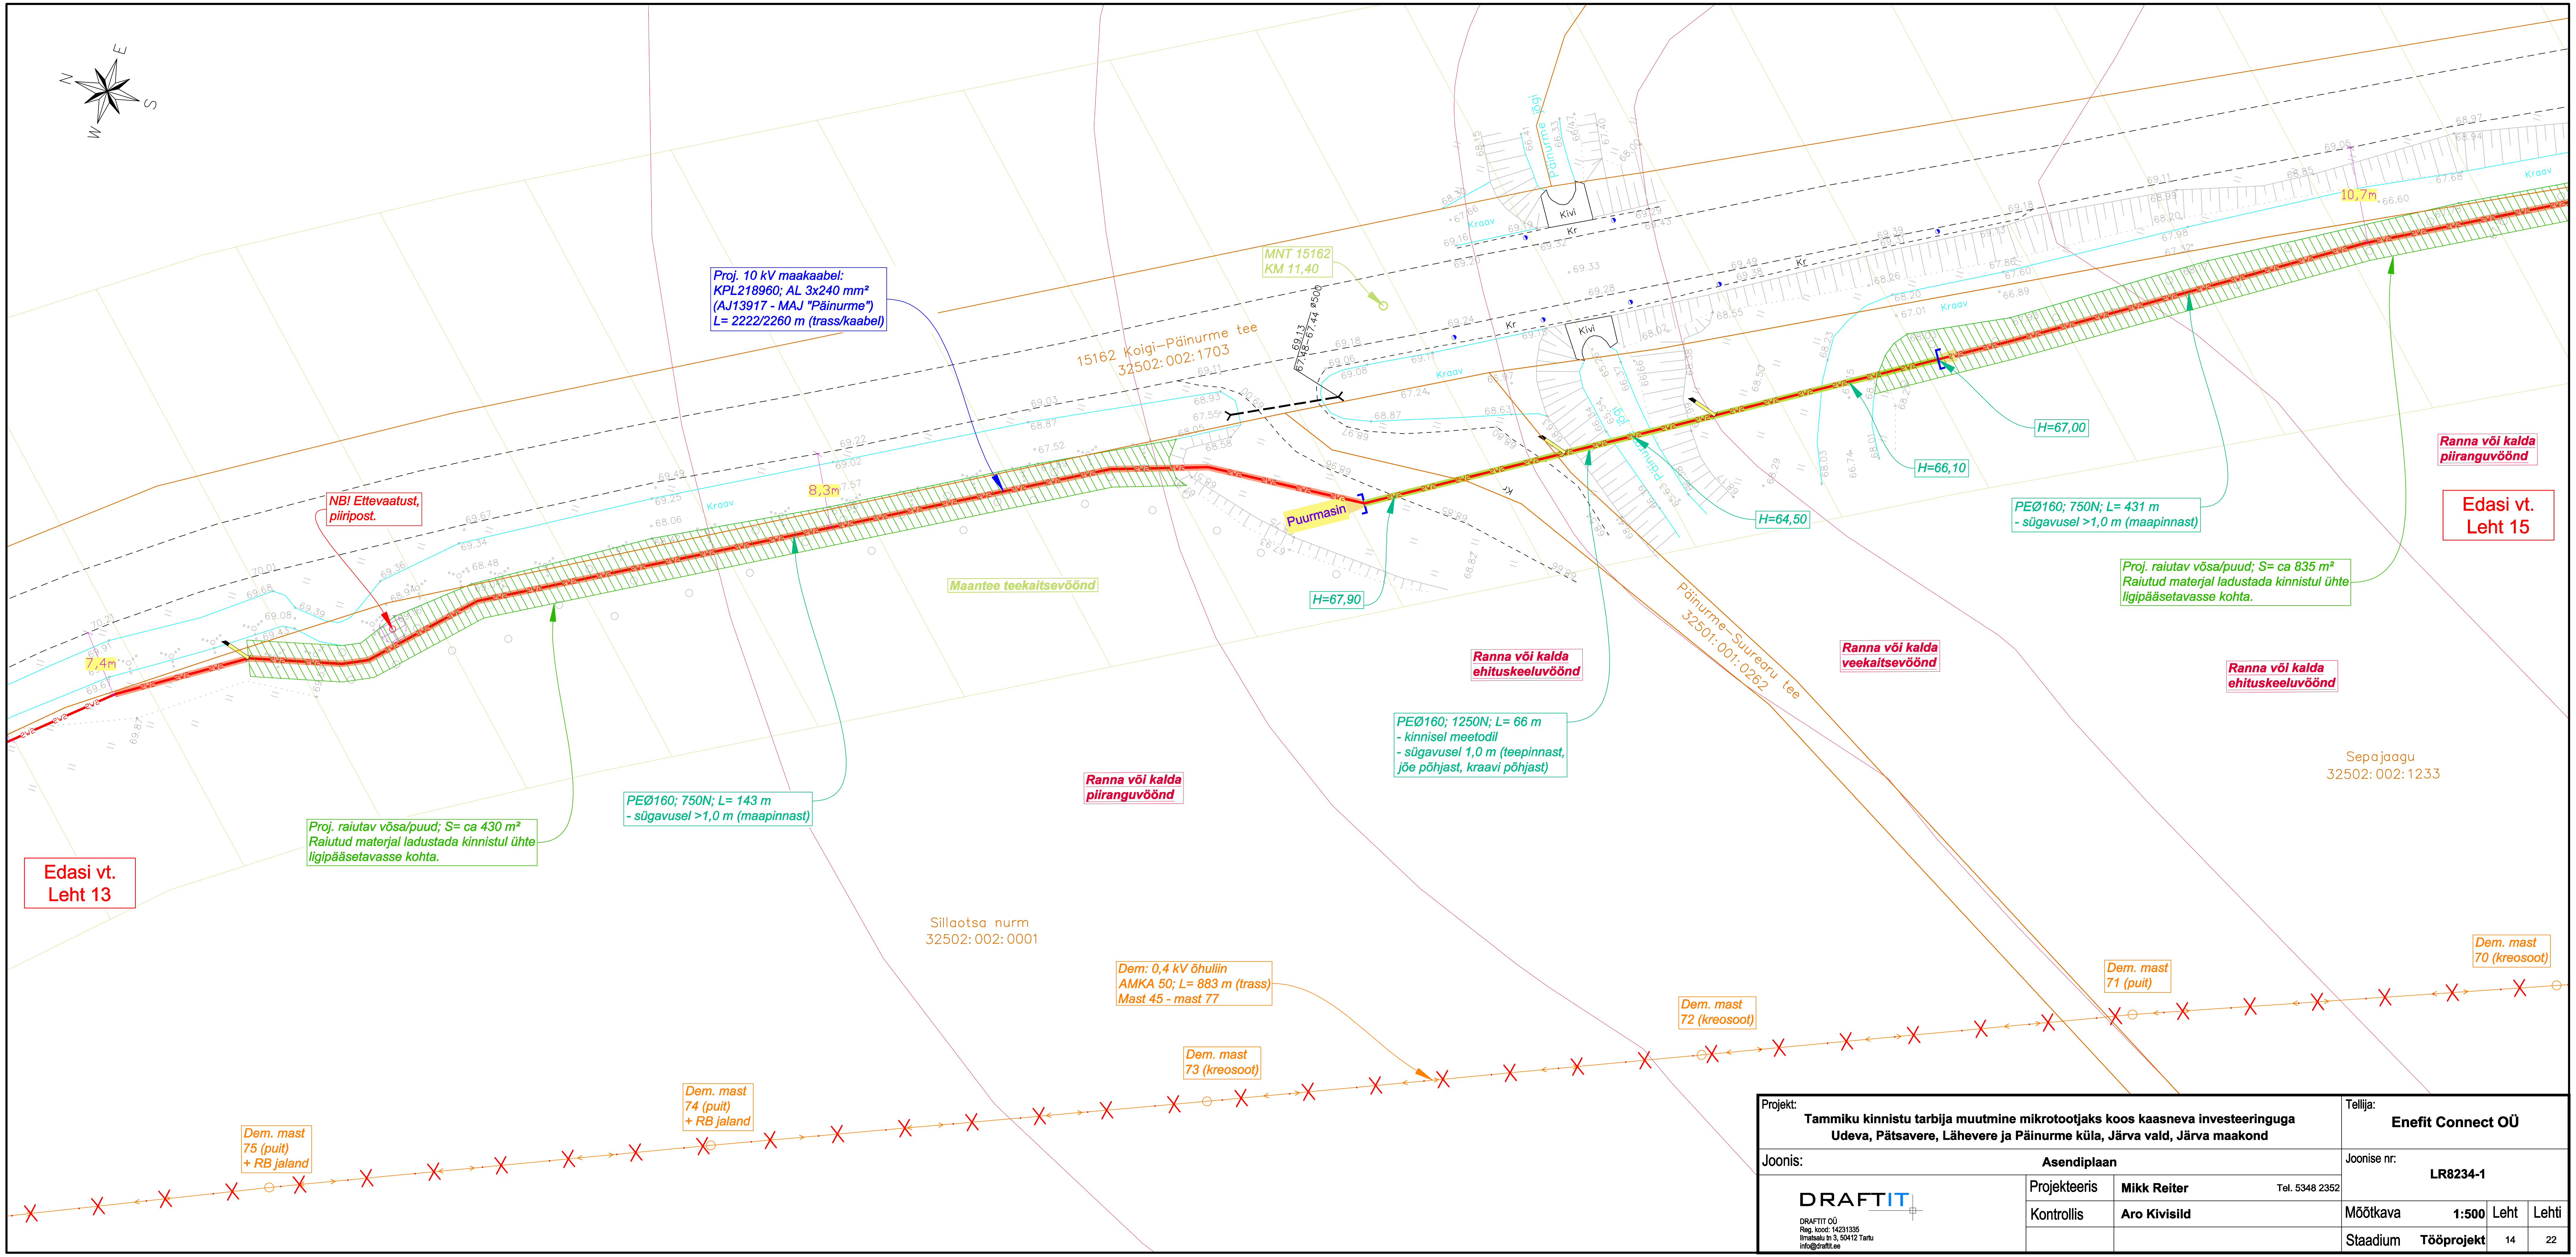

Projekt: Tammiku kinnistu tarbija muutmine mikrotootjaks koos kaasneva investeeringuga Udeva, Pätsavere, Lähevere ja Päinurme küla, Järva vald, Järva maakond			Tellija: Enefit Connect OÜ
Joonis: Asendiplaan			Joonise nr: LR8234-1
DRAFTIT DRAFTIT OÜ Reg. kood: 14231335 Ilmatsalu tn 3, 50412 Tartu info@draftit.ee	Projekteeris	Mikk Reiter Tel. 5348 2352	Mõõtkava 1:500 Leht 14 Lehti 22
	Kontrollis	Aro Kivisild	Staadium Tööprojekt