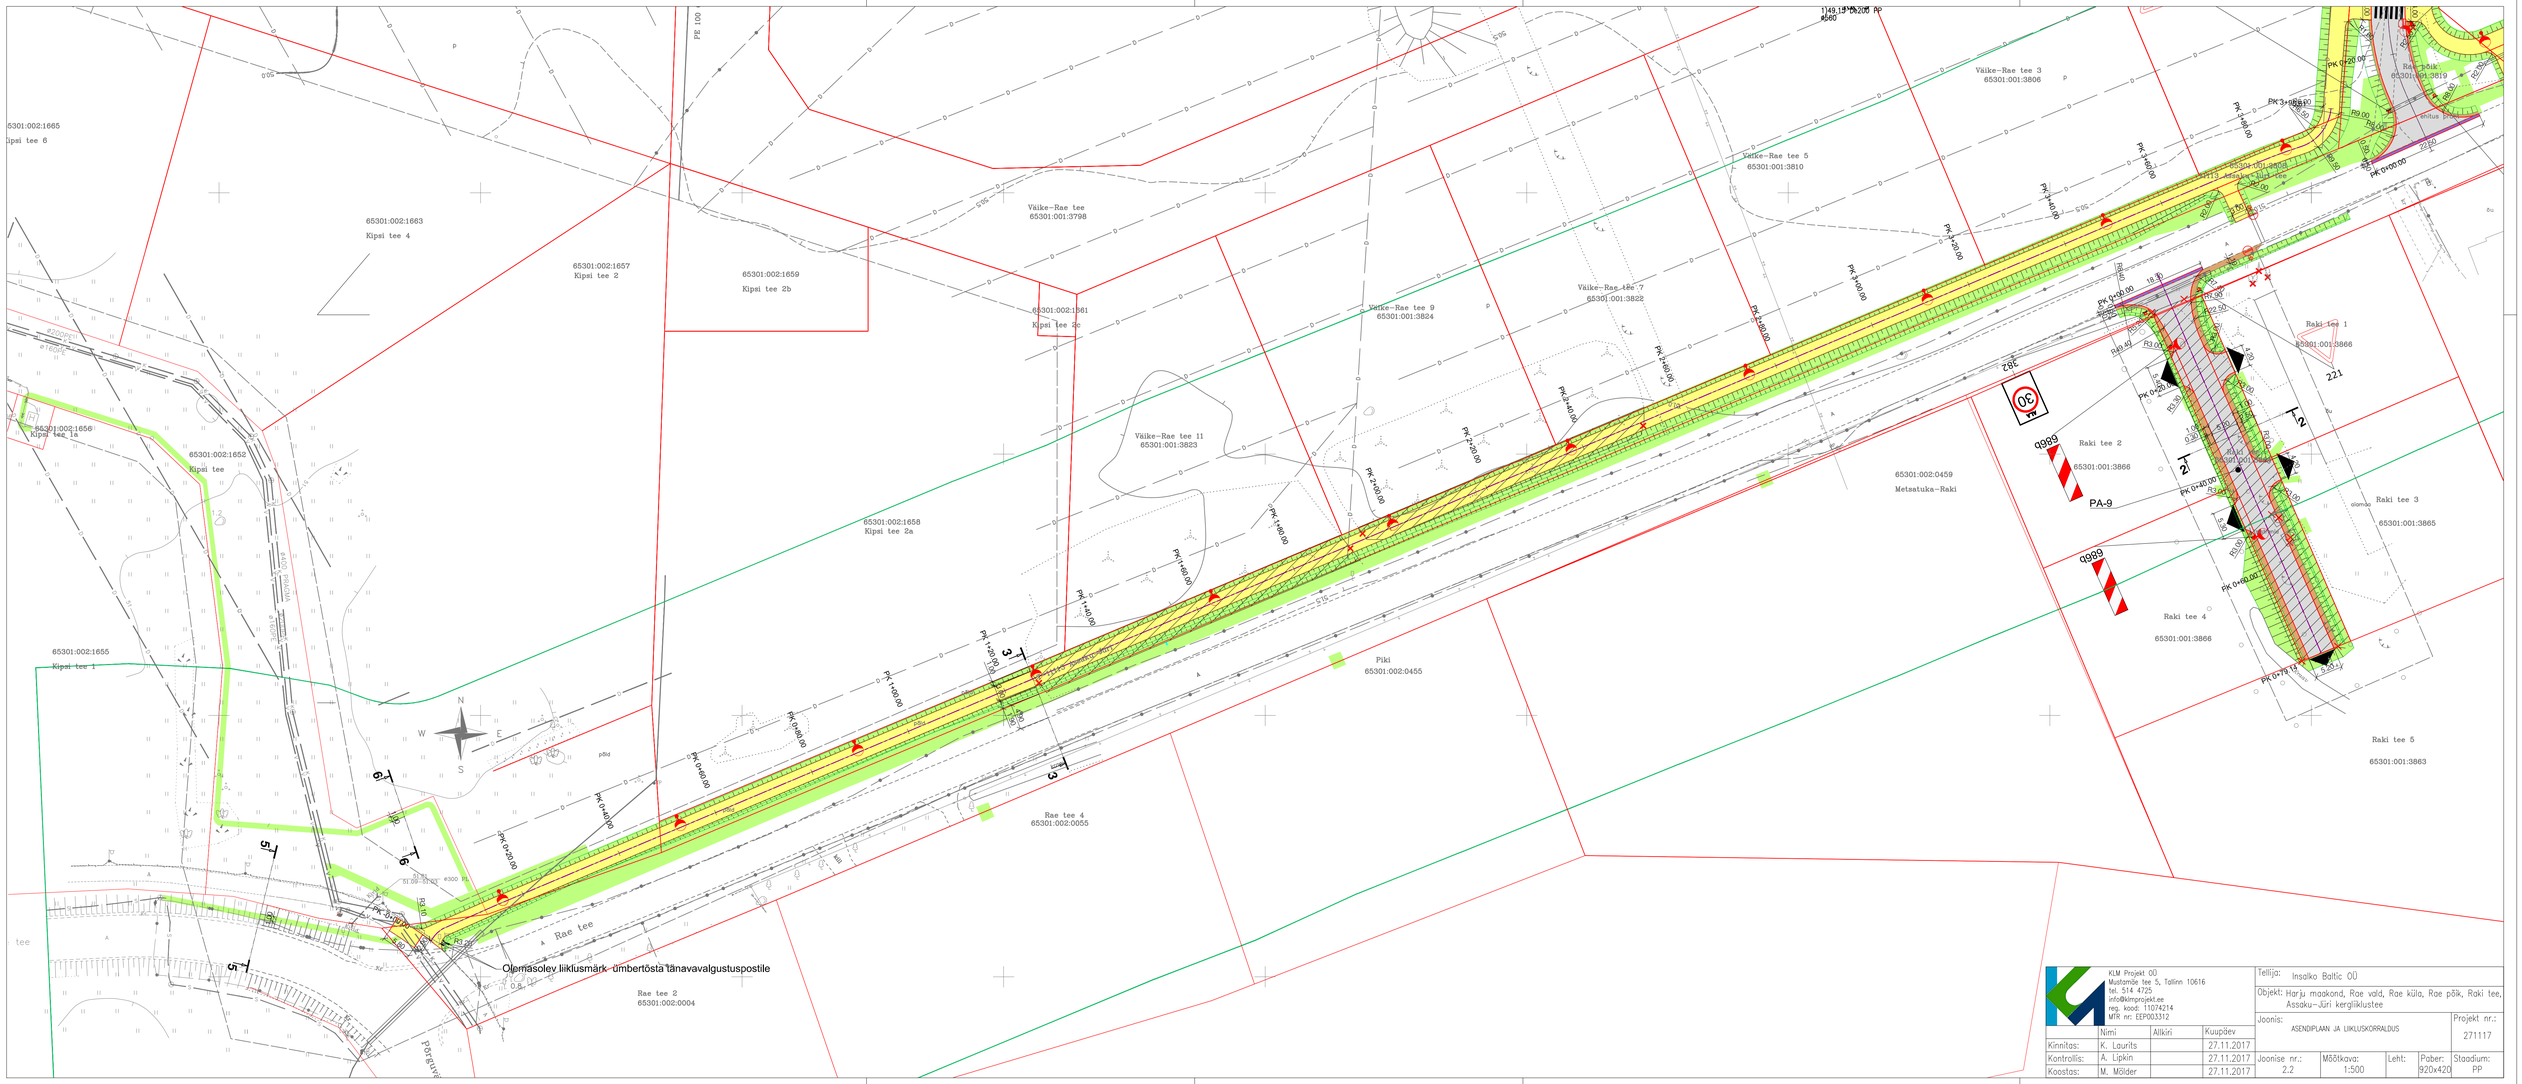
65301:002:1665
Kipsi tee 6
65301:002:1663
Kipsi tee 4
65301:002:1657
Kipsi tee 2
65301:002:1659
Kipsi tee 2b
65301:002:1661
Kipsi tee 2c
65301:002:1656
Kipsi tee 1a
65301:002:1652
Kipsi tee
65301:002:1658
Kipsi tee 2a
65301:002:1655
Kipsi tee 1
Väike-Rae tee
65301:001:3798
Väike-Rae tee 3
65301:001:3806
Väike-Rae tee 5
65301:001:3810
Väike-Rae tee 7
65301:001:3822
Väike-Rae tee 9
65301:001:3824
Väike-Rae tee 11
65301:001:3823
65301:002:0459
Metsatuka-Raki
Piki
65301:002:0455
Rae tee 4
65301:002:0055
Rae tee 2
65301:002:0004
Raki tee 1
65301:001:3866
Raki tee 2
65301:001:3866
Raki tee 3
65301:001:3865
Raki tee 4
65301:001:3866
Raki tee 5
65301:001:3863
Olemasolev liikusmärk ümbertösta tänavavalgustuspostile
PA-9
30
0989
PK 0+000.00
PK 0+020.00
PK 0+040.00
PK 0+060.00
PK 0+079.13
PK 0+080.00
PK 0+100.00
PK 0+120.00
PK 0+140.00
PK 0+160.00
PK 0+180.00
PK 0+200.00
PK 0+220.00
PK 0+240.00
PK 0+260.00
PK 0+280.00
PK 0+300.00
PK 0+320.00
PK 0+340.00
PK 0+360.00
PK 0+380.00
PK 0+400.00
PK 0+420.00
PK 0+440.00
PK 0+460.00
PK