




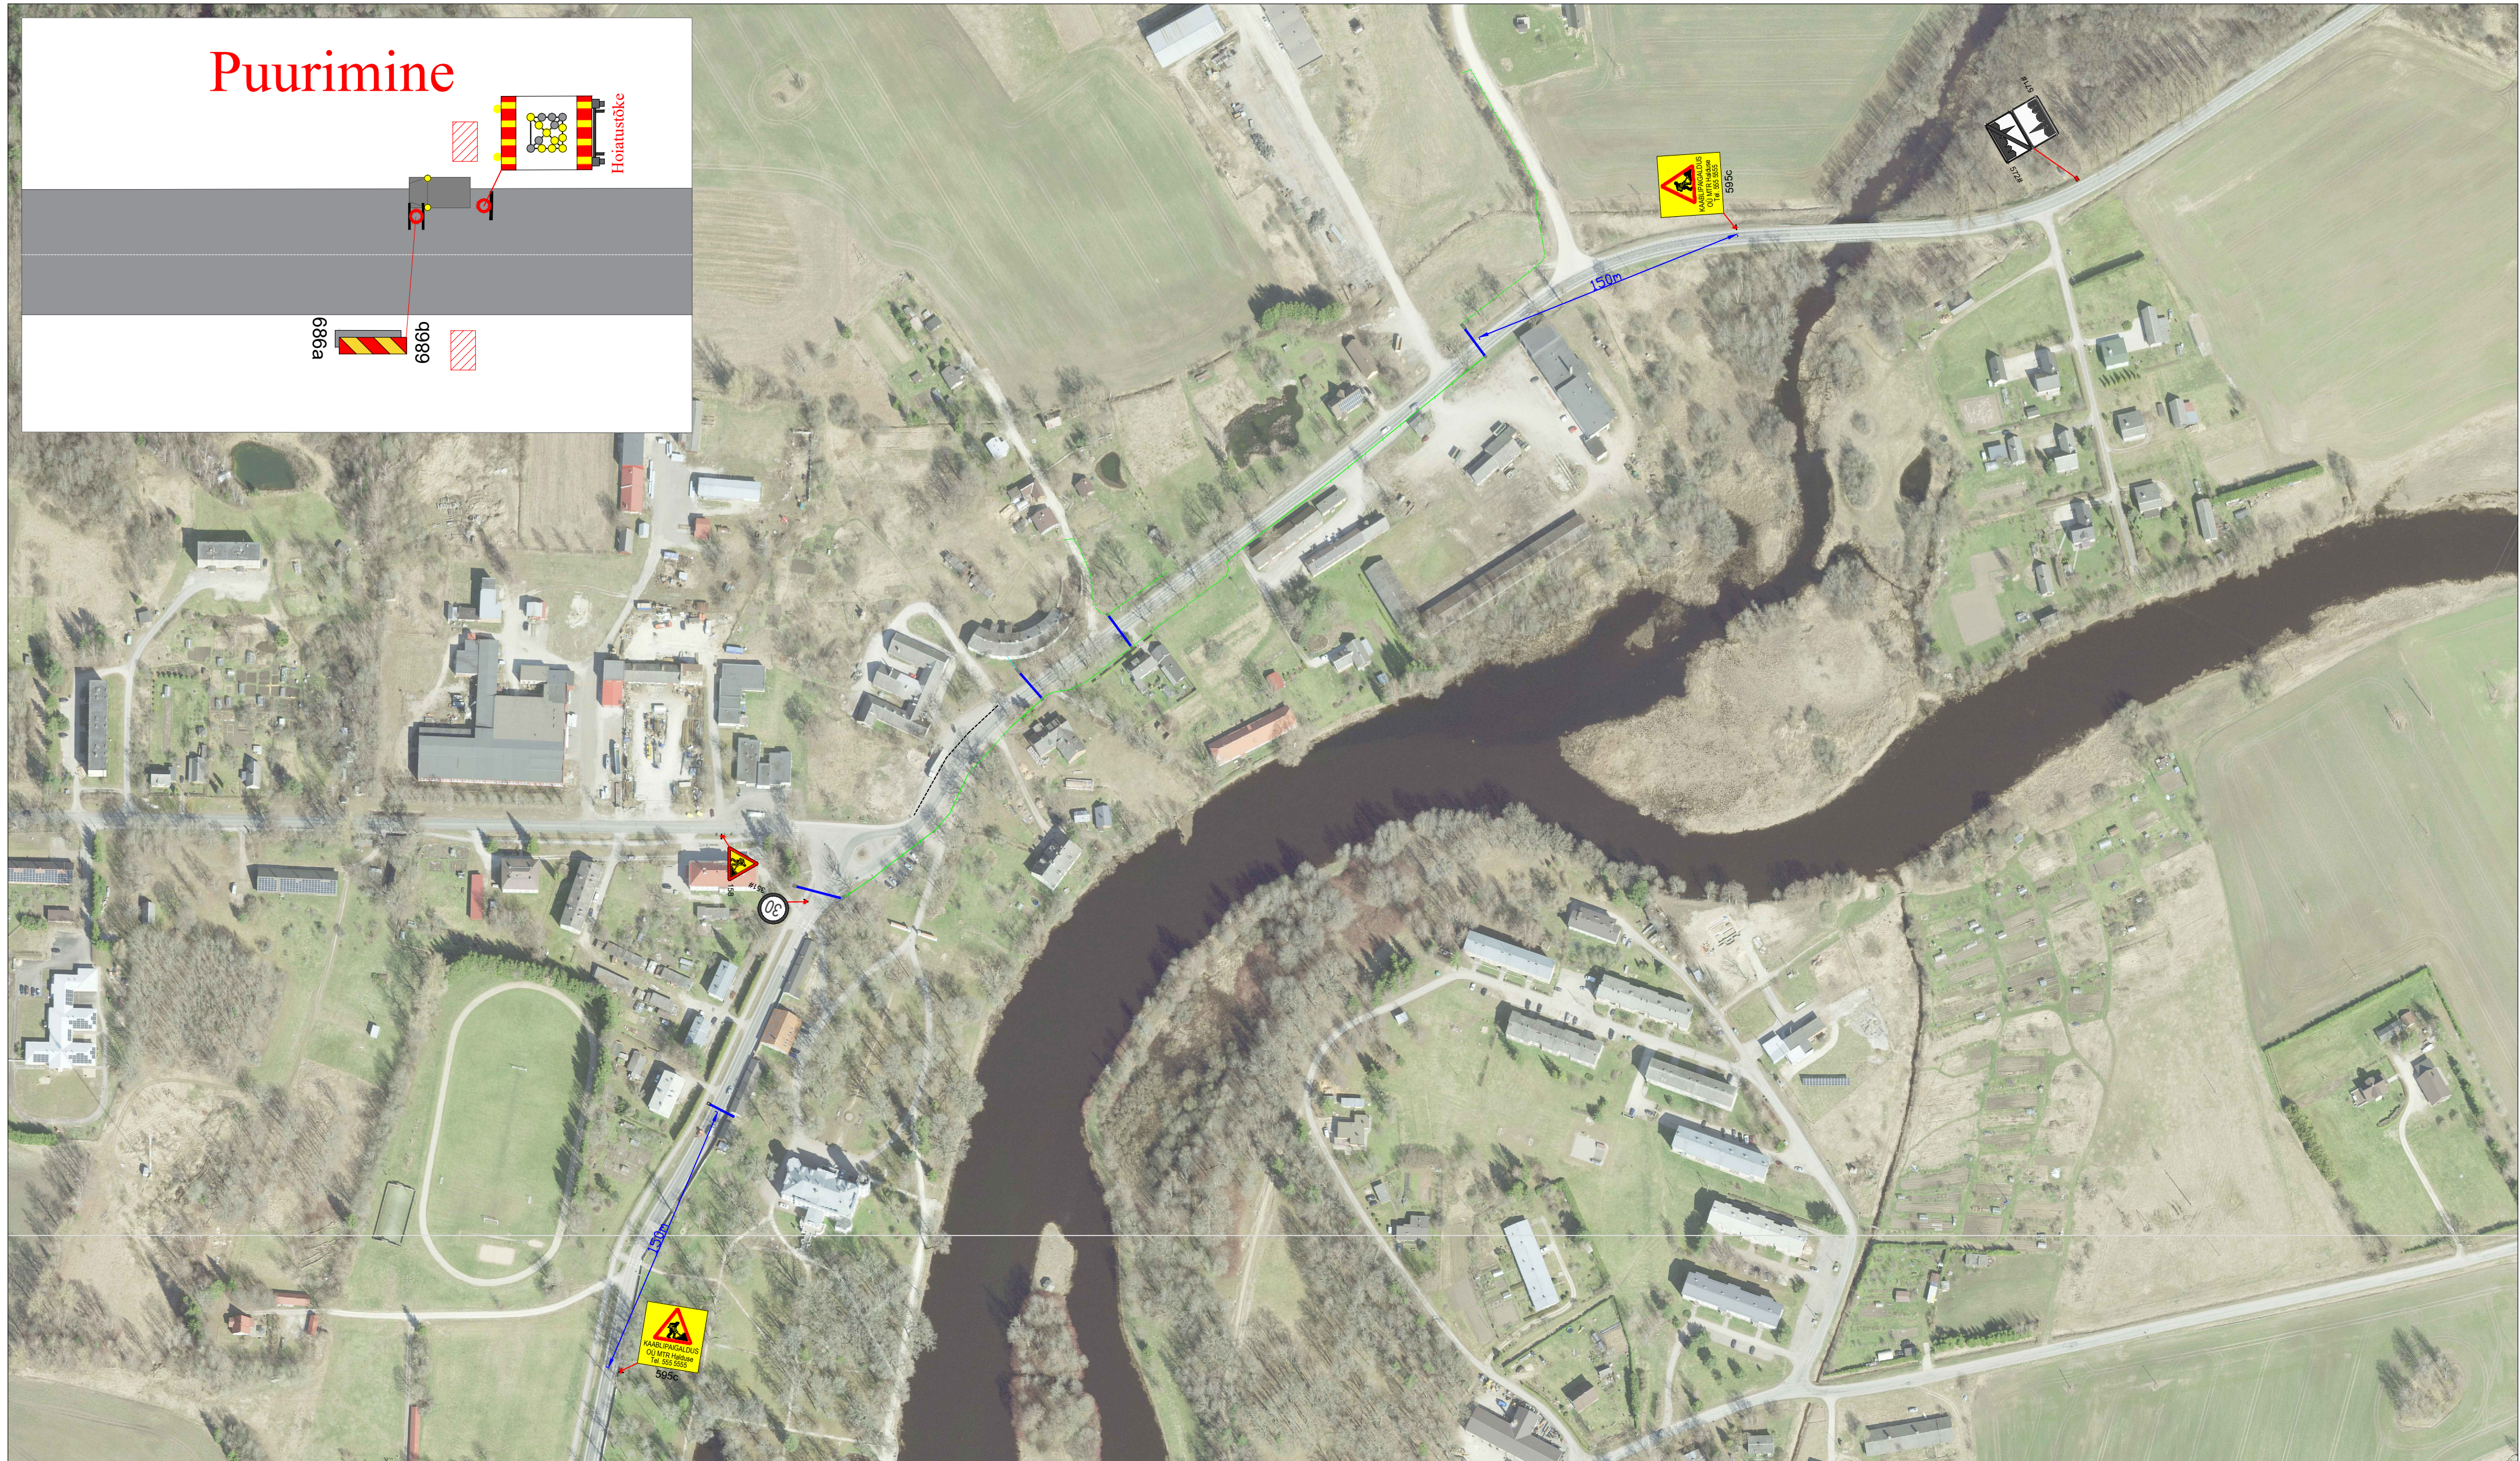


1. Muud olemasolevad liikluskäitumise märke, mis lähevad vastuollu antud ajutise ehitusajaga liikluskäitumise, tuleb kinni katta.
2. Vajadusel korrigeerida liikluskäitumise teetäpide olukorra kohaseks.
3. Vajadusel lisada objektile täiendavaid liikluskäitumise märke.
4. Ajutise ehitusajaga liikluskäitumise märke tuleb paigaldada nii, et nad on liiklejale üheselt mõistetavad ja arusaadavad.
5. Tagada kogu ehitustööde vältel ajutiste liikluskäitumise märke püstiolek ja loetavus.
6. Joonist lugeda märgitud numbrite järgi.

1.	Aasta keskmine ööpäevane liiklus	1479
	Sõiduautod ja pakiautod (%)	87
	Veoa autod ja autobussid (%)	4
	Autorongid (%)	9

70

Olemasolev liiklusmärk

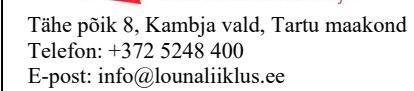

Tellija: MTR Halduse OÜ

Objekti asukoht:	Tee nr 14180 Puurmani-Tabivere km 0,39-0,99
------------------	--

Joonis: 

nr: 077/25

is nr :
1 - (2)

Mõõtkava



Märkused:

- Muud olemasolevad liikluskärgid, mis lähevad vastuollu antud ajutise ehitusaegse liikluskärgiga, tuleb kinni katta.
- Vajadusel korrigeerida liikluskärgi töötapi olukorra kohaseks.
- Vajadusel lisada objektile täiendavaid liikluskärgi.
- Ajutised ehitusaegsed liikluskärgid tuleb paigaldada nii, et nad on liiklejale üheselt mõistetavad ja arusaadavad.
- Tagada kogu ehitustööde vältel ajutiste liikluskärgide püstiolek ja loetavus.
- Joonist lugeda märgitud numbrite järgi.

Lisa märkused:

- Aasta keskmine ööpäevane liiklus 2834
Sõiduaudod ja pakiaudod (%) 92
Veoaudod ja autobussid (%) 1
Autorongid (%) 7
- Antud asulavälisel lõigul kehtib statsionaarne kiirusepiirang 90 km/h

LEPPEMÄRGID				Projekti nimetus:	Kuupäev 25.03.2025
	Töösoon		Paigaldatav ajutine liikluskärg	Objekti asukoht: Tee nr 14193 Puurmani-Ässa-Tõrve km 0,14-0,81	Töö nr: 077/25
	Puurimine kinnisel meetodil		Olemasolev liikluskärg		Joonis nr : 2 - (2)
				Joonis: Ajutine liikluskorraldusskeem	Mootkava