



# Kakumetsa külas Maasika ja Kaariku tee 2 maaüksuste detailplaneering

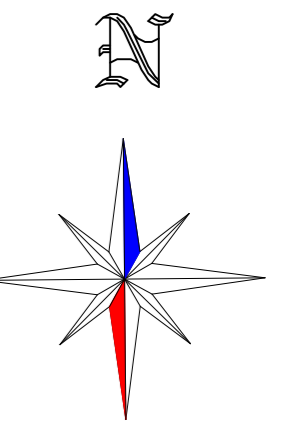

## OLEMASOLEV OLUKORD

### TINGMÄRGID

	DETAILPLANEERINGUALA PIIR
	OLEMASOLEVA KATASTRIRÜKSUSE PIIR
	22251 PÕVATU-LUUNJA TEE KAITSEVÕOND 30 m
	ASUSTUSÜKSUSE PIIR
	OLEMASOLEV KOLLEKTOREESVOOL
	KOLLEKTOREESVOOLU KAITSEVÕOND 10 m (vt märkused pkt 2)
	OLEMASOLEVA PUURKAEVU SANITAARKAITSEALA 10 m
	OLEMASOLEV VEETORU
	OLEMASOLEV DRENAÄZITORU
	OLEMASOLEV SADEMEVEEKANALISATSIOONITORU
	OLEMASOLEV SIDEKAABEL
	OLEMASOLEV MADALPINGE ELEKTRIKAABEL
	OLEMASOLEV KESKPINGE ELEKTRIKAABEL
	OLEMASOLEV ASFALTKATTEGA SÕIDUTEE
	OLEMASOLEV ASFALTKATTEGA KÕNNITEE
	OLEMASOLEV ASFALTKATTEGA KERGLIIKLUSTEE
	OLEMASOLEV KRUISAKATTEGA ALA
	OLEMASOLEV VEEKOGU
	OLEMASOLEVA KESK- JA MADALPINGE ELEKTRIKAABLI KAITSEVÕOND 1 m
	OLEMASOLEV KÕRGHALJASTUS/ PUU, PUISTU, VÕSA
	OLEMASOLEVAD SÕIDUSUUNAD
	OLEMASOLEV TÄNAVALGUSTI

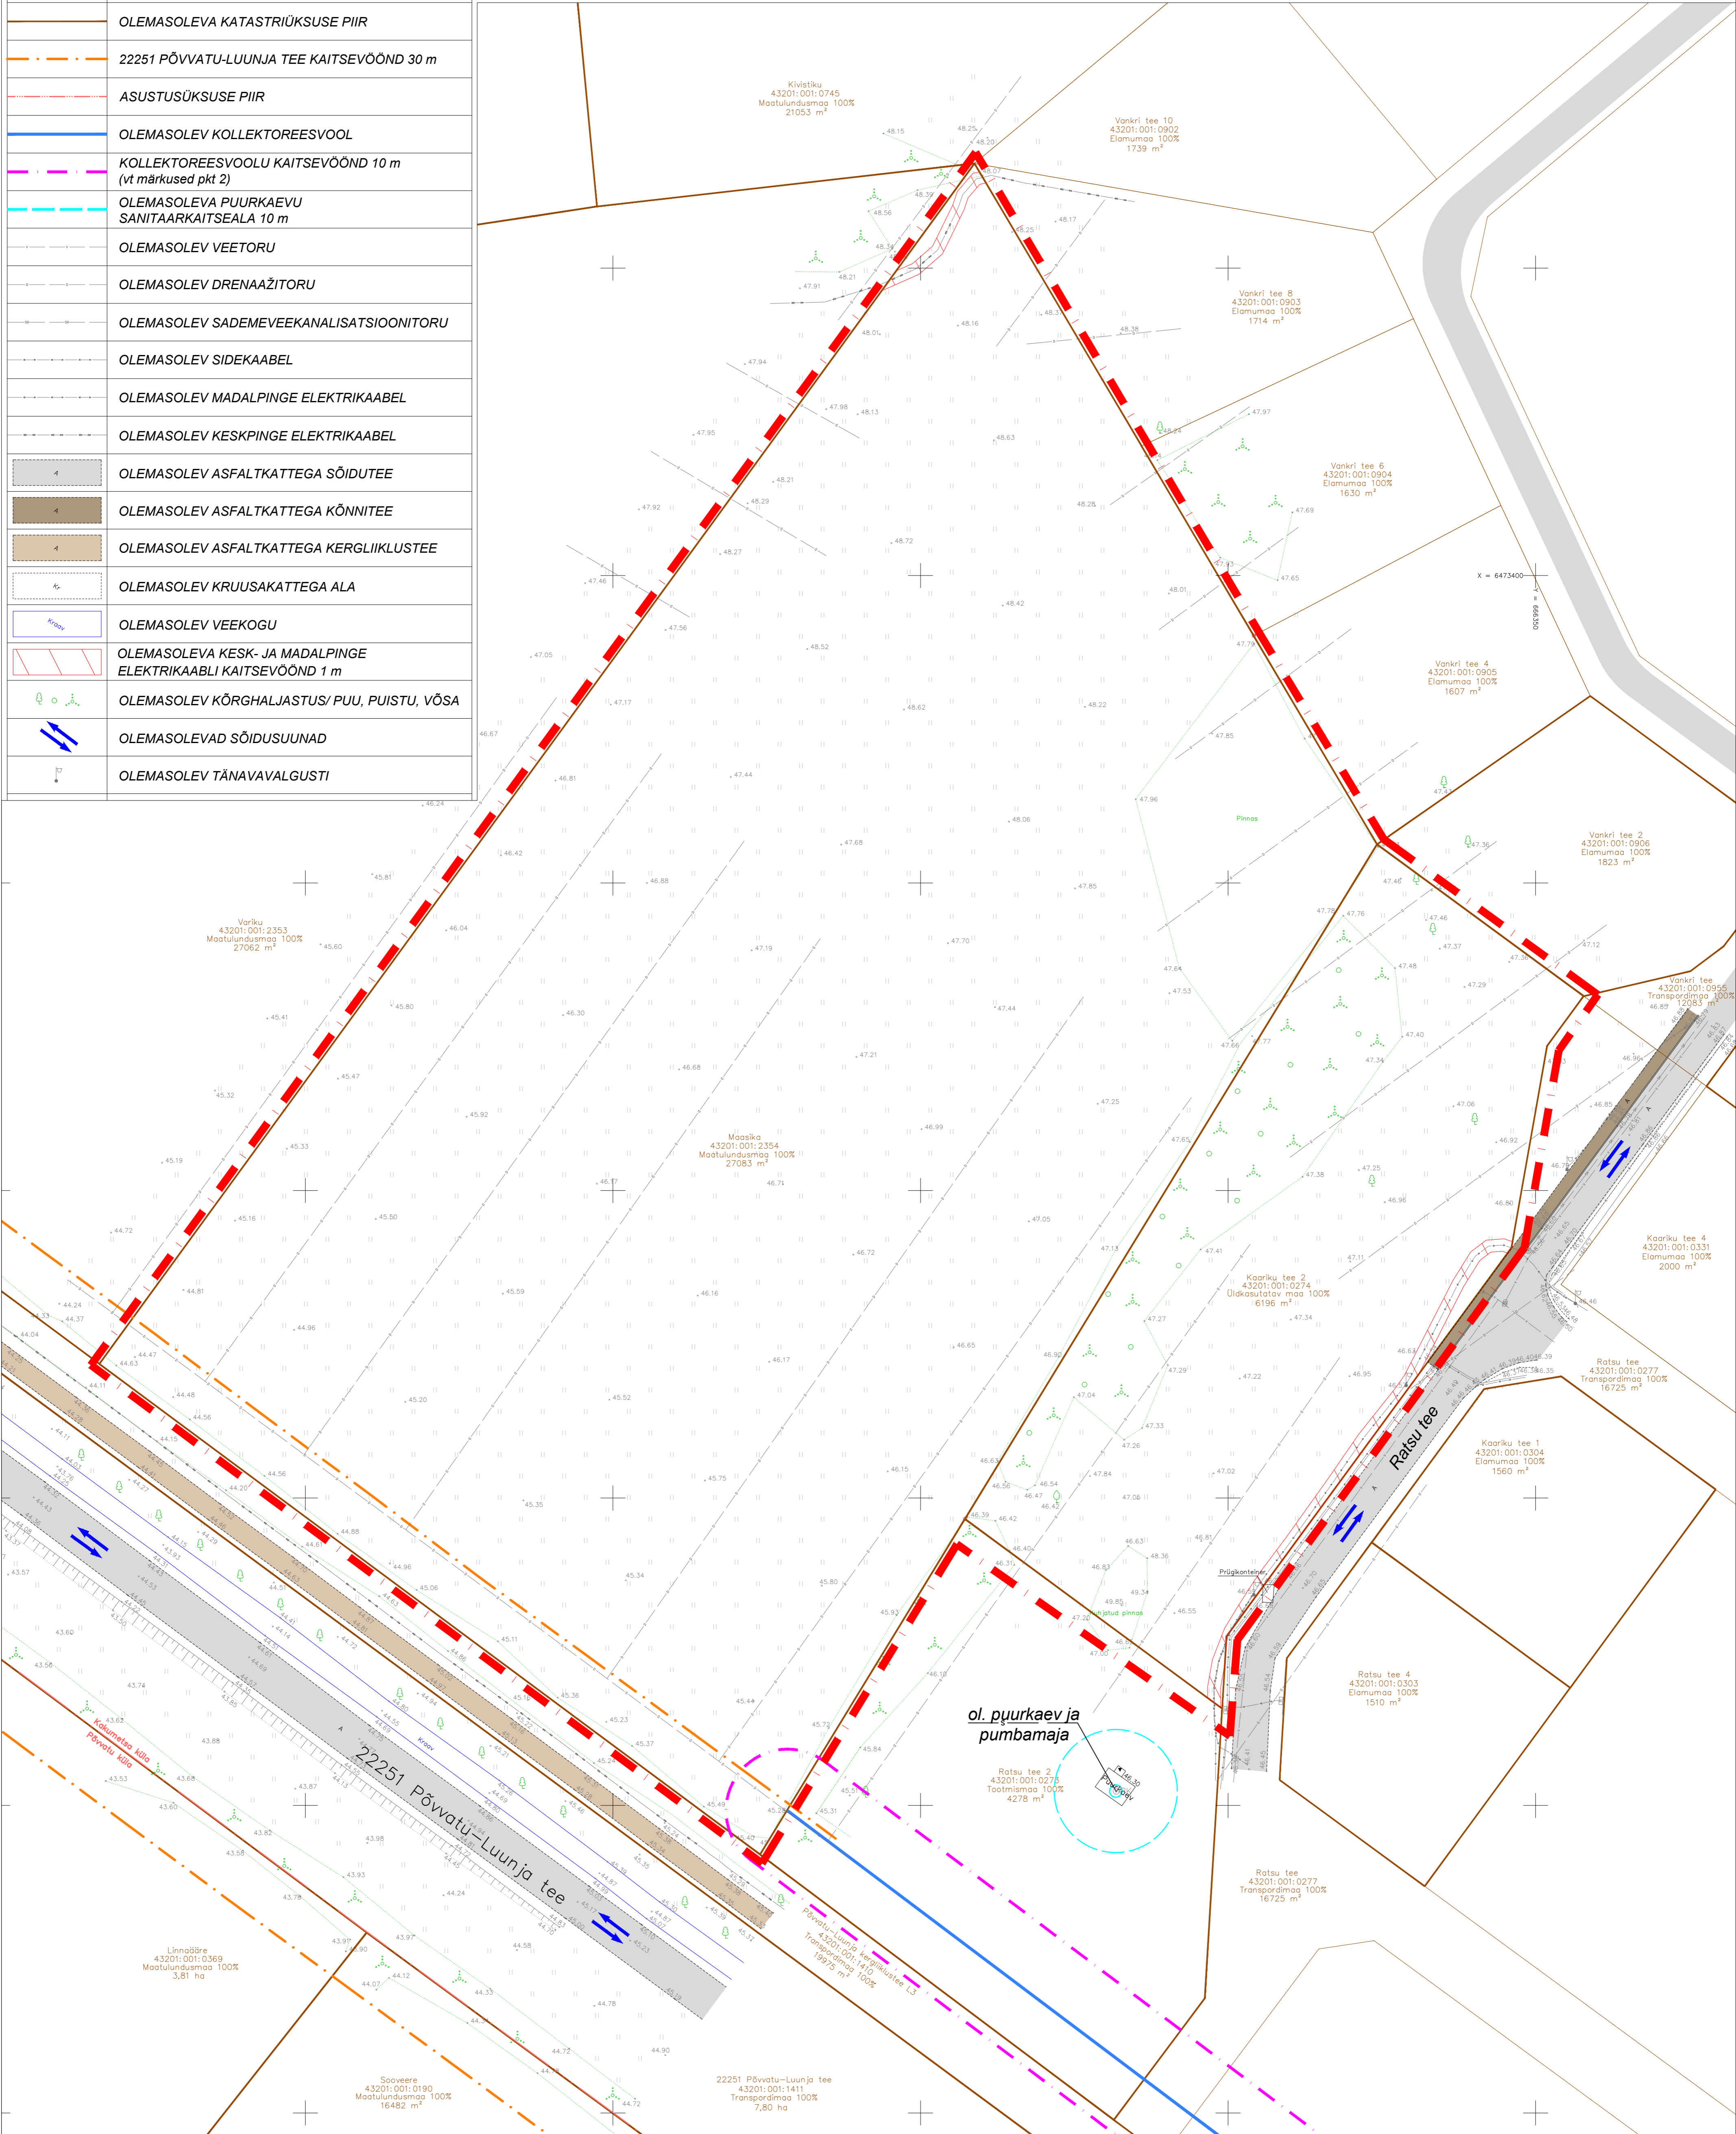

### MÄRKUSED:

- Geodeetiline alusplaan on koostatud OÜ GPK Partnerid (litsents nr 605 MA-k.v.a 13.09.2017) poolt 27.07.2022.a., töö number G-146-22. Koordinaadid L-Est'97 süsteemis, kõrgused EH2000 süsteemis. Mõõdistusala võib paikneda maa-aluseid kommunikatsioone, mille kohta geodeetil puudus töö teostamise ajal informatsioon. Katastrirüksuste piirid: Maa-amet 13.07.2022.
- Kollektoreesvoolu kaitsevõond on joonisele kantud vastavalt "Eesvoolu kaitsevõondi ulatus ja kaitsevõondis tegutsemise kord" §2 lg 5.
- Planeeringuala lõunaosa jääb Põvatu-Vanamõisa maaparandussüsteemi maa-alale (väline tunnus 2104590020040004).
- Planeeringu jooniste juurde kuulub lahutamatu osana detailplaneeringu seletuskiri.



OÜ GPK Partnerid  
Litsents nr. 560 MA v.a. 28.09.2005  
MTR reg. nr. EE6000030  
Kastani 90 50409 Tartu  
www.gpk.ee gpk@gpk.ee 56 659 906

Objekt: LUUNJA VALD  
KAKUMETSA KÜLAS  
MAASIKA JA KAARIKU TEE 2  
MAAÜKSUSTE DETAILPLANEERING

Projekti juht, maastikuarhitekt:  
Jane Asper  
Maastikuarhitekt-planeerija:  
Merit Naruskberg

Kuupäev:  
aug. 2023

Joonise nimi:  
OLEMASOLEV OLUKORD

Töö nr: D-037-22 M 1:500 Joonis: 2 Jooniseid: 6