
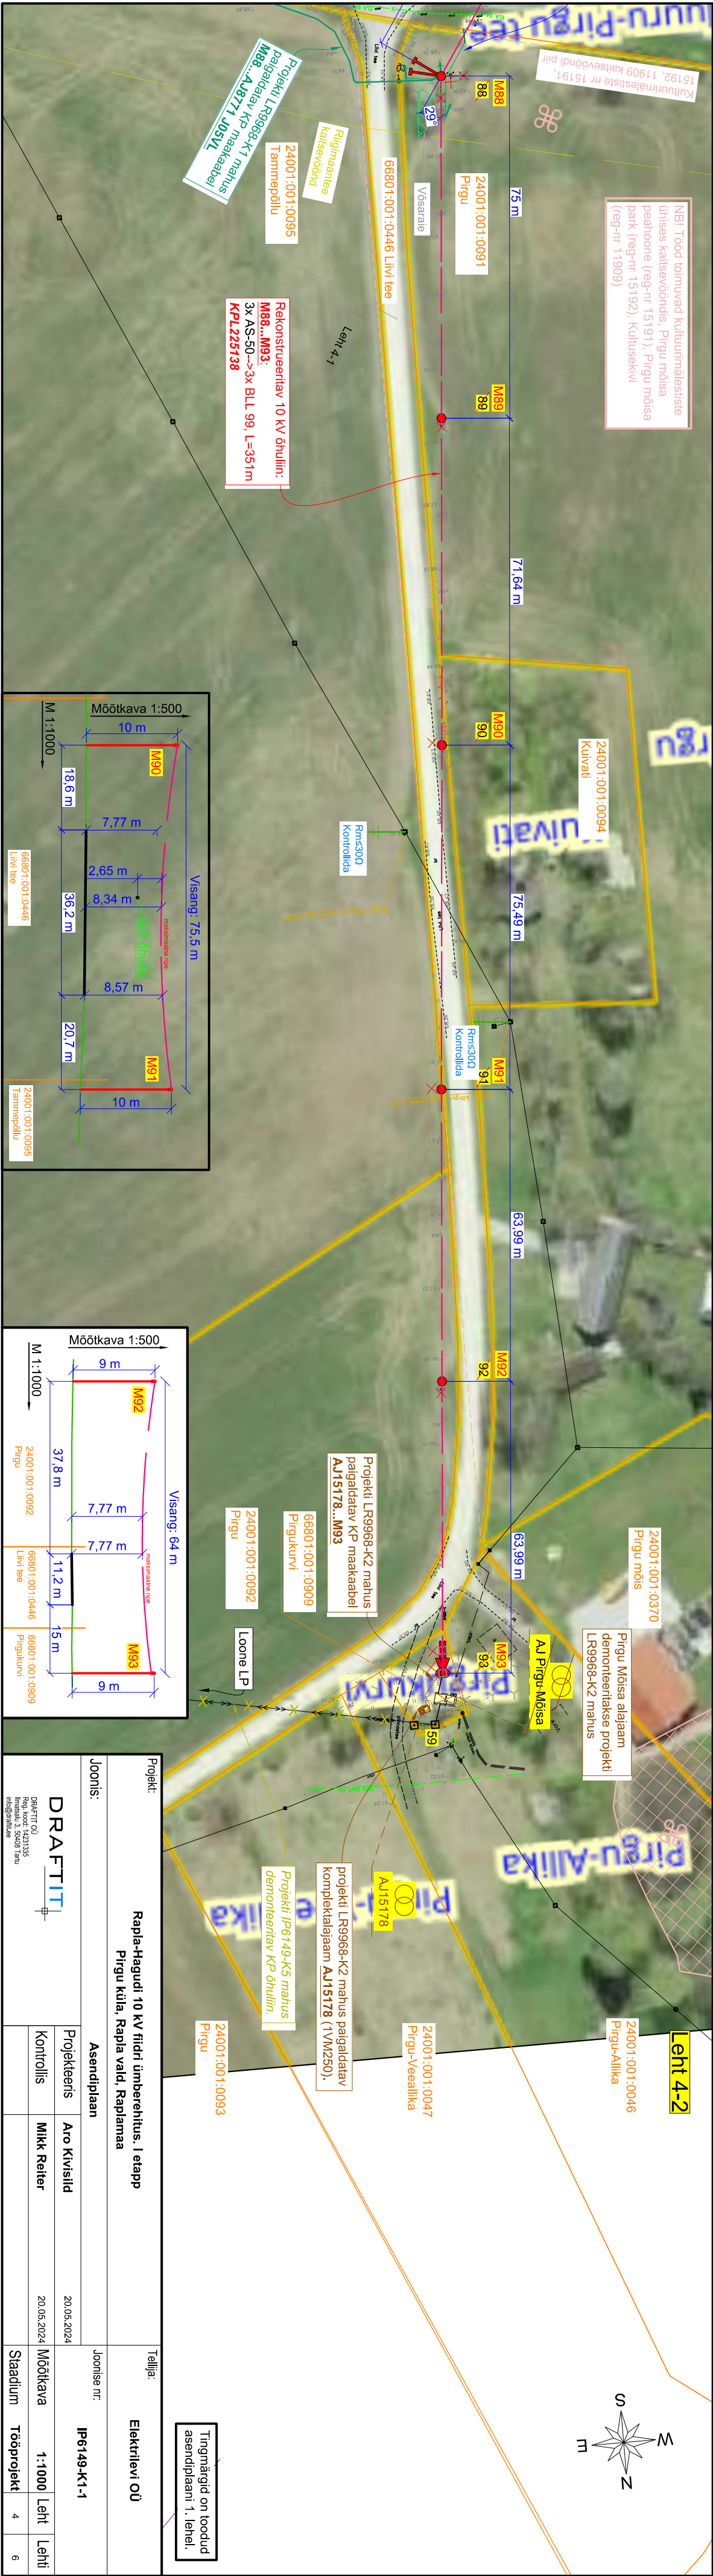


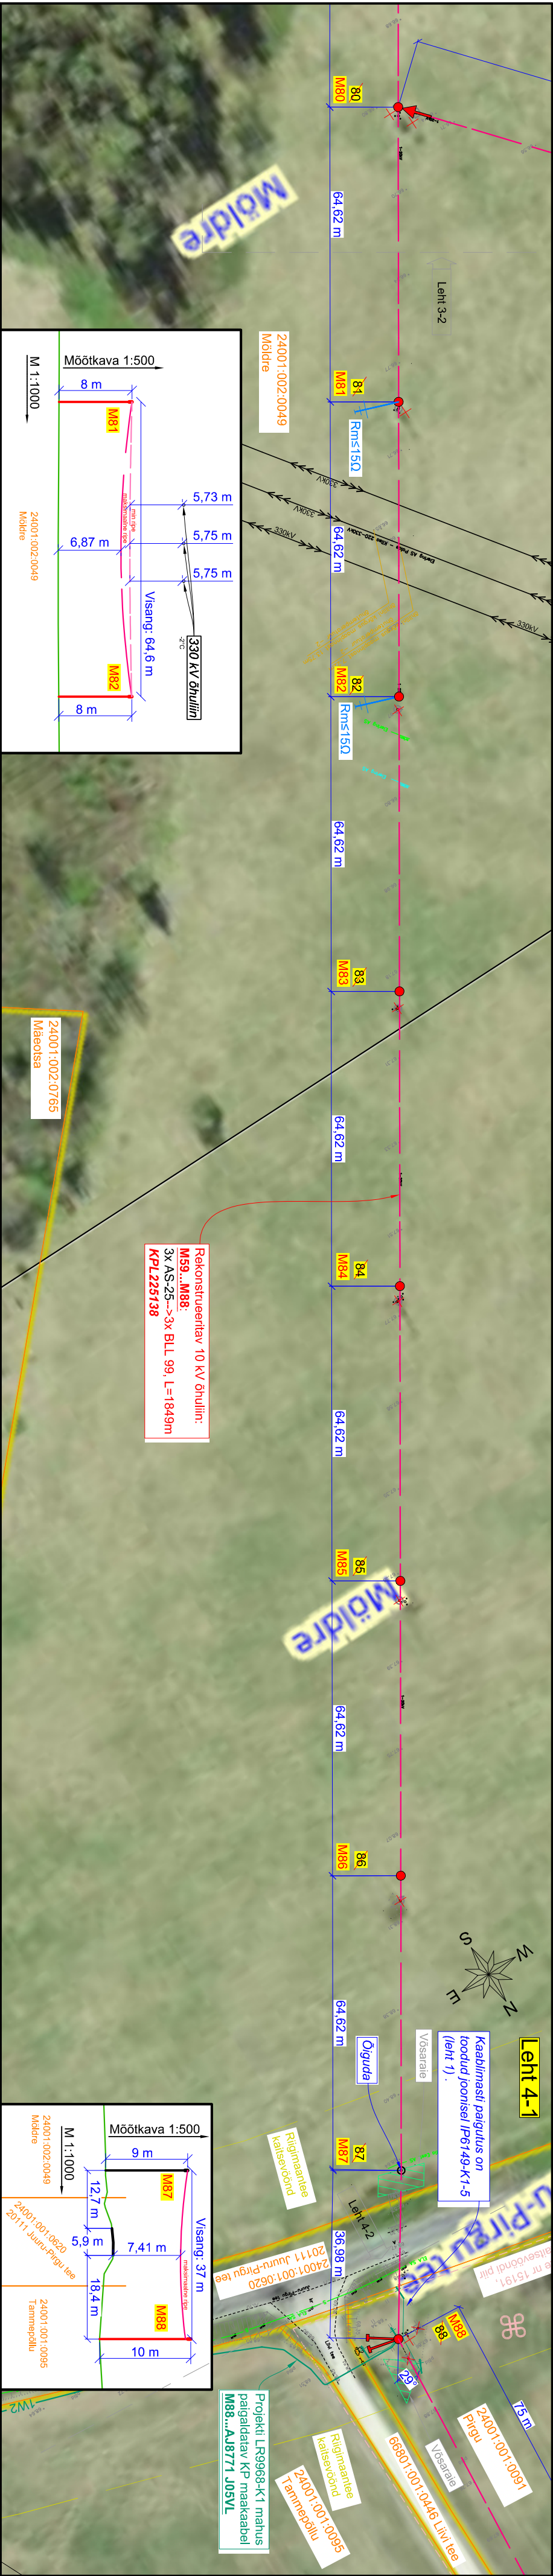

Asendiplaan		Aro kivisild		Joonise nr.	
Kontrollis		Mikk Reiter		Möötkava	
Staadium		Tööprojekt		1:1000	
				Leht	
				4	
				6	

Tingimused on toodud asendiplaan 1. lehel.