


**Märkused:**

1. Muud olemasolevad liiklusmärgid, mis lähevad vastuollu antud ajutise chitusaegse liiklusskeemiga, tuleb kinnikatta.
2. Vajadusel korrigeerida liiklusskeem tööetapil olukorra kohaseks.
3. Vajadusel lisada objektile täiendavaid liiklusmärke.
4. Ajutised chitusaegsed liiklusmärgid tuleb paigaldada nii, et nad on liiklejale üheselt mõistetavad ja arusaadavad.
5. Tagada kogu chitustööde vältel ajutiste liiklusmärkide püstitolek ja loetavus.
6. Joonist lugeda märgitud numbrite järgi.


<b>LEPPEMÄRGID</b>		 <b>Lõunaliiklus</b> Sinu liikluskorraldaja	Projekti nimetus: Valga triatlon 2021	Kuupäev 01.04.2024
 Võistlustrass	 Paigaldatav ajutine liiklusmärk		Turu 63, 51004, Tartu, Telefon: +372 5248 400 E-post: lõunaliiklus@gmail.com	Objekti asukoht: Valga maakond
 Olemasolev liiklusmärk		Koostas: Indrek Vähi	Joonis nr: 1 - (4)	Joonis: <b>Ajutine liikluskorraldusskeem</b>
		Tellija: MTÜ Triatloniakadeemia		Mootkava

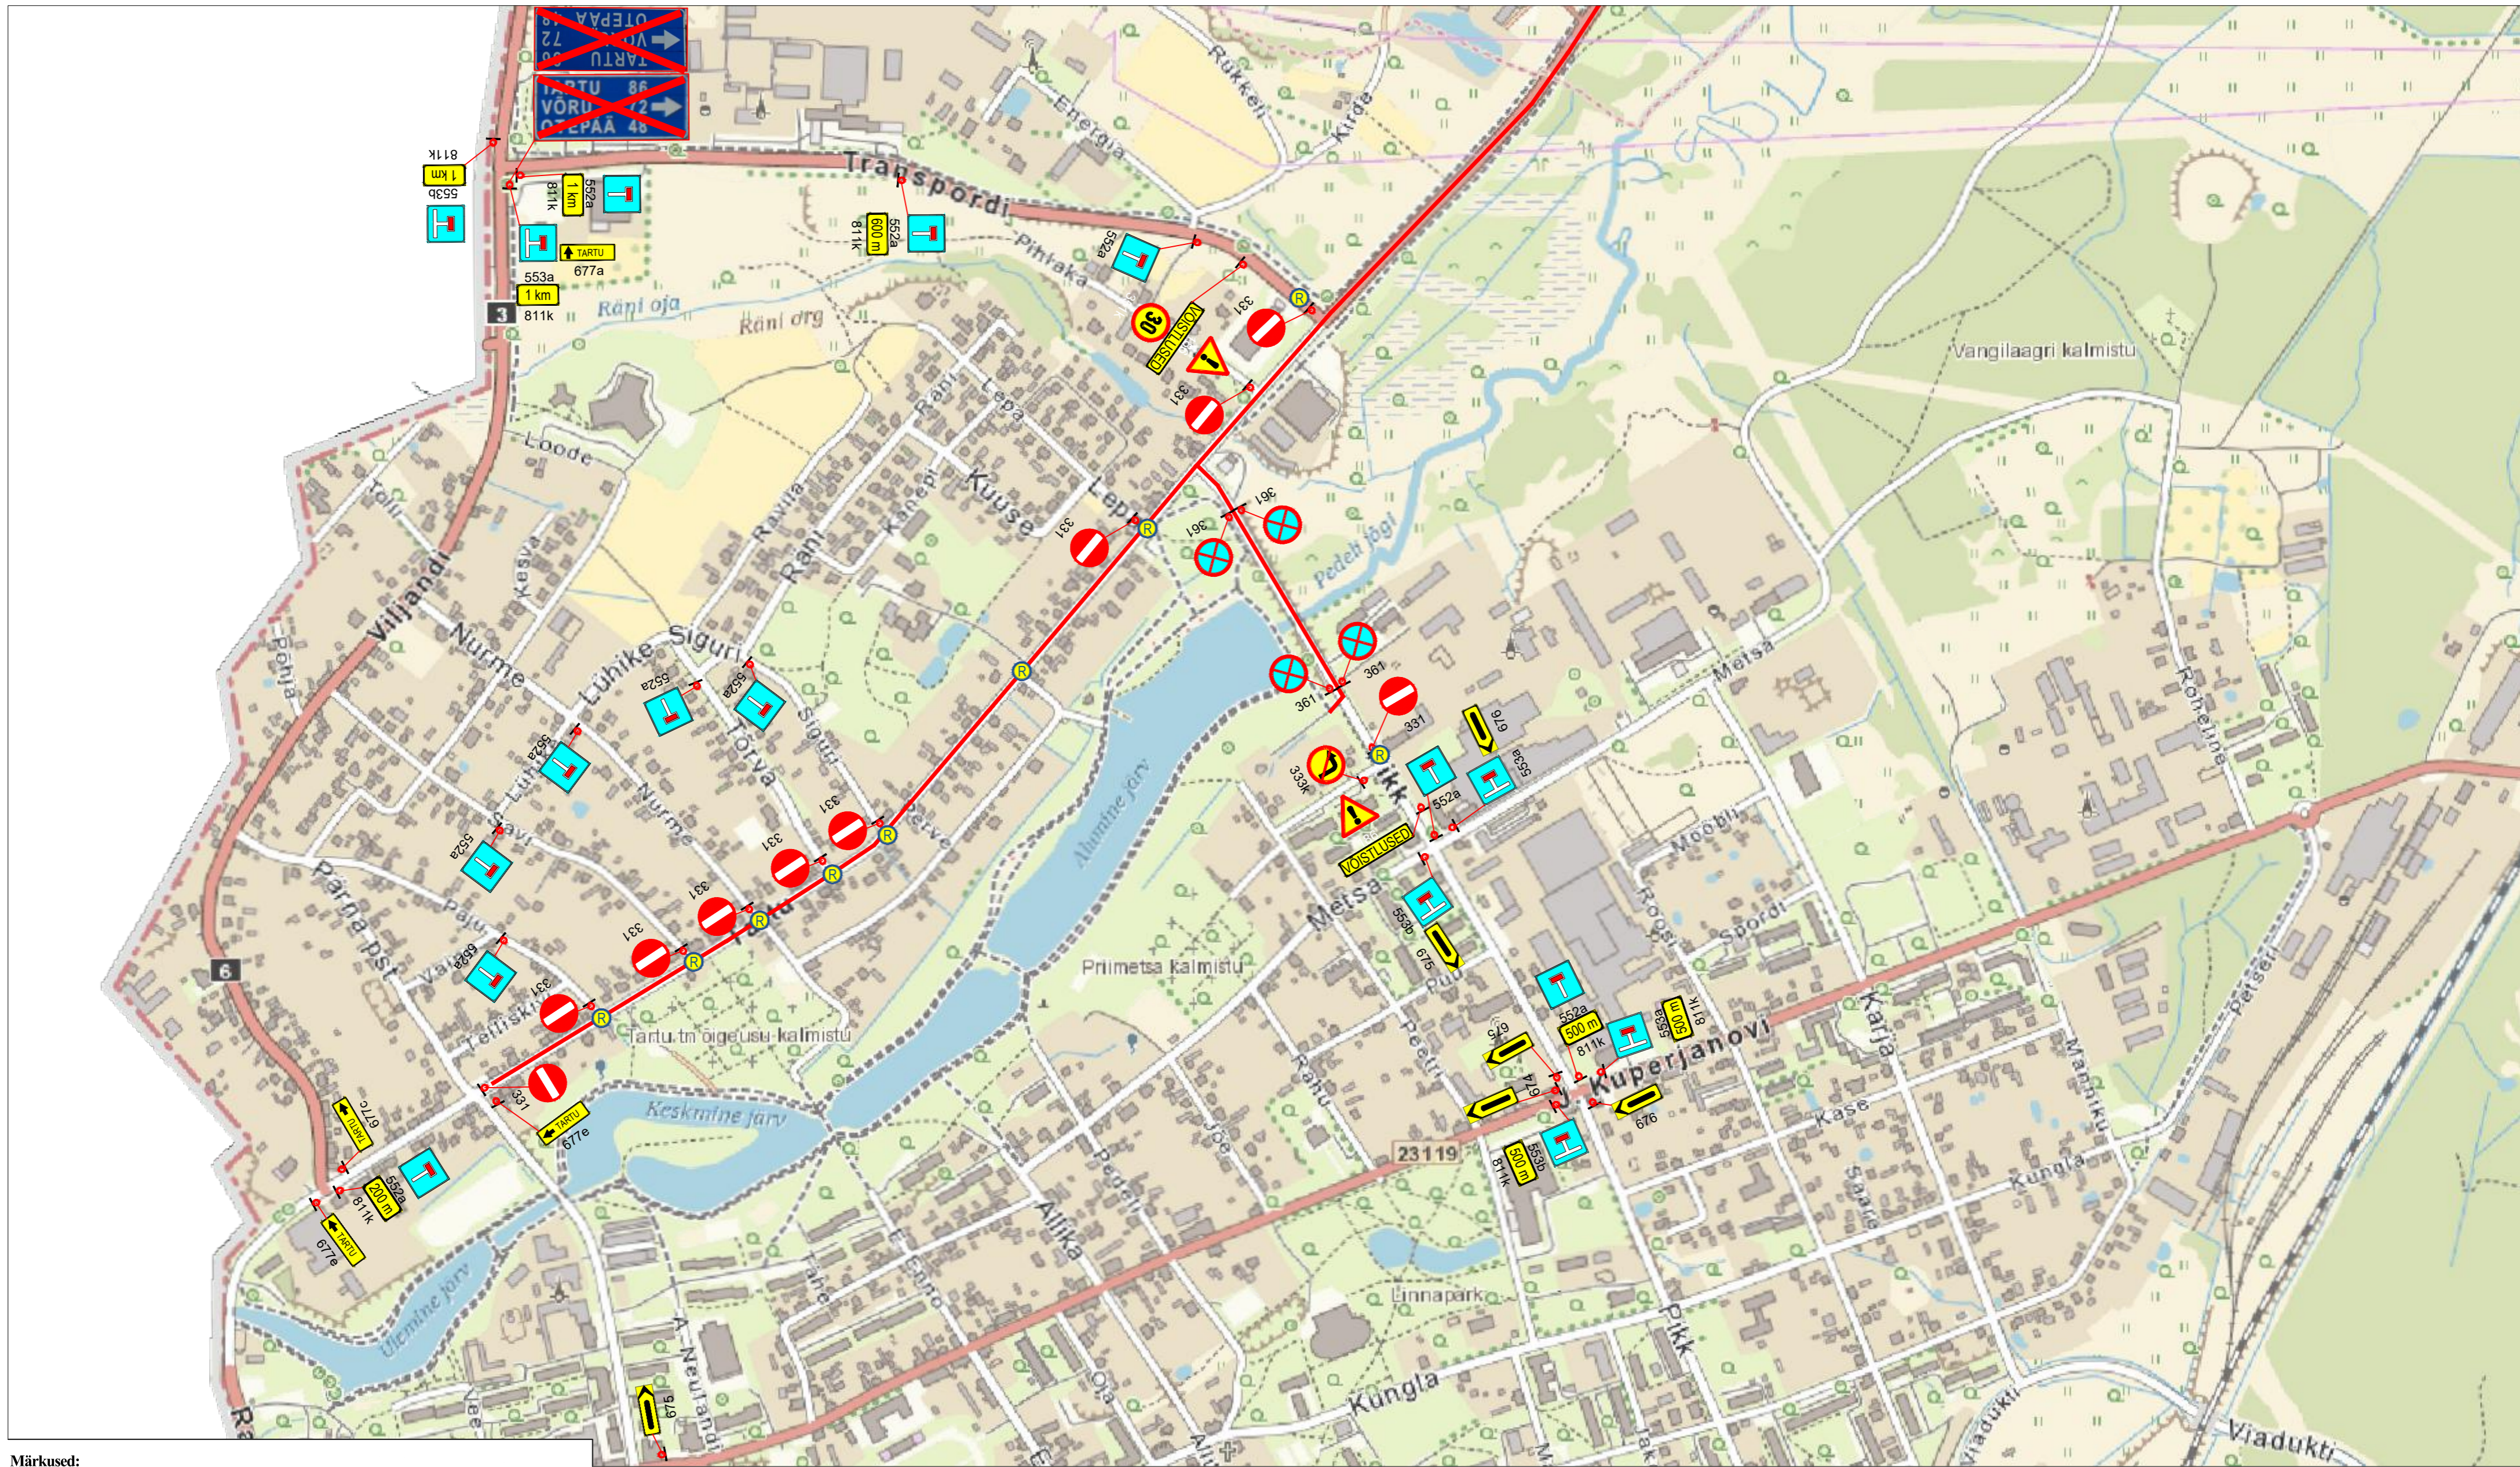

**Märkused:**

1. Muud olemasolevad liiklusmärgid, mis lähevad vastuollu antud ajutise chitusaegse liiklusskeemiga, tuleb kinnikatta.
2. Vajadusel korrigeerida liiklusskeem tööetapil olukorra kohaseks.
3. Vajadusel lisada objektile täiendavaid liiklusmärke.
4. Ajutised chitusaegsed liiklusmärgid tuleb paigaldada nii, et nad on liiklejale üheselt mõistetavad ja arusaadavad.
5. Tagada kogu chitustööde vältel ajutiste liiklusmärkide püstitolek ja loetavus.
6. Joonist lugeda märgitud numbrite järgi.

<b>LEPPEMÄRGID</b>		<p><b>Lõunaliiklus</b> Sinu liikluskorraldaja</p> <p>Turu 63, 51004, Tartu, Telefon: +372 5248 400 E-post: lõunaliiklus@gmail.com</p> <p>Koostas: <b>Indrek Vähi</b></p> <p>Tellijä: MTÜ Triatloniakadeemia</p>	Projekti nimetus: Valga triatlon 2021	Kuupäev 01.04.2024
Võistlustrass	Paigaldatav ajutine liiklusmärk		Objekti asukoht: Valga maakond	Töö nr: 070/21
Olemasolev liiklusmärk		Joonis nr : 2 - (4)	Mootkava	

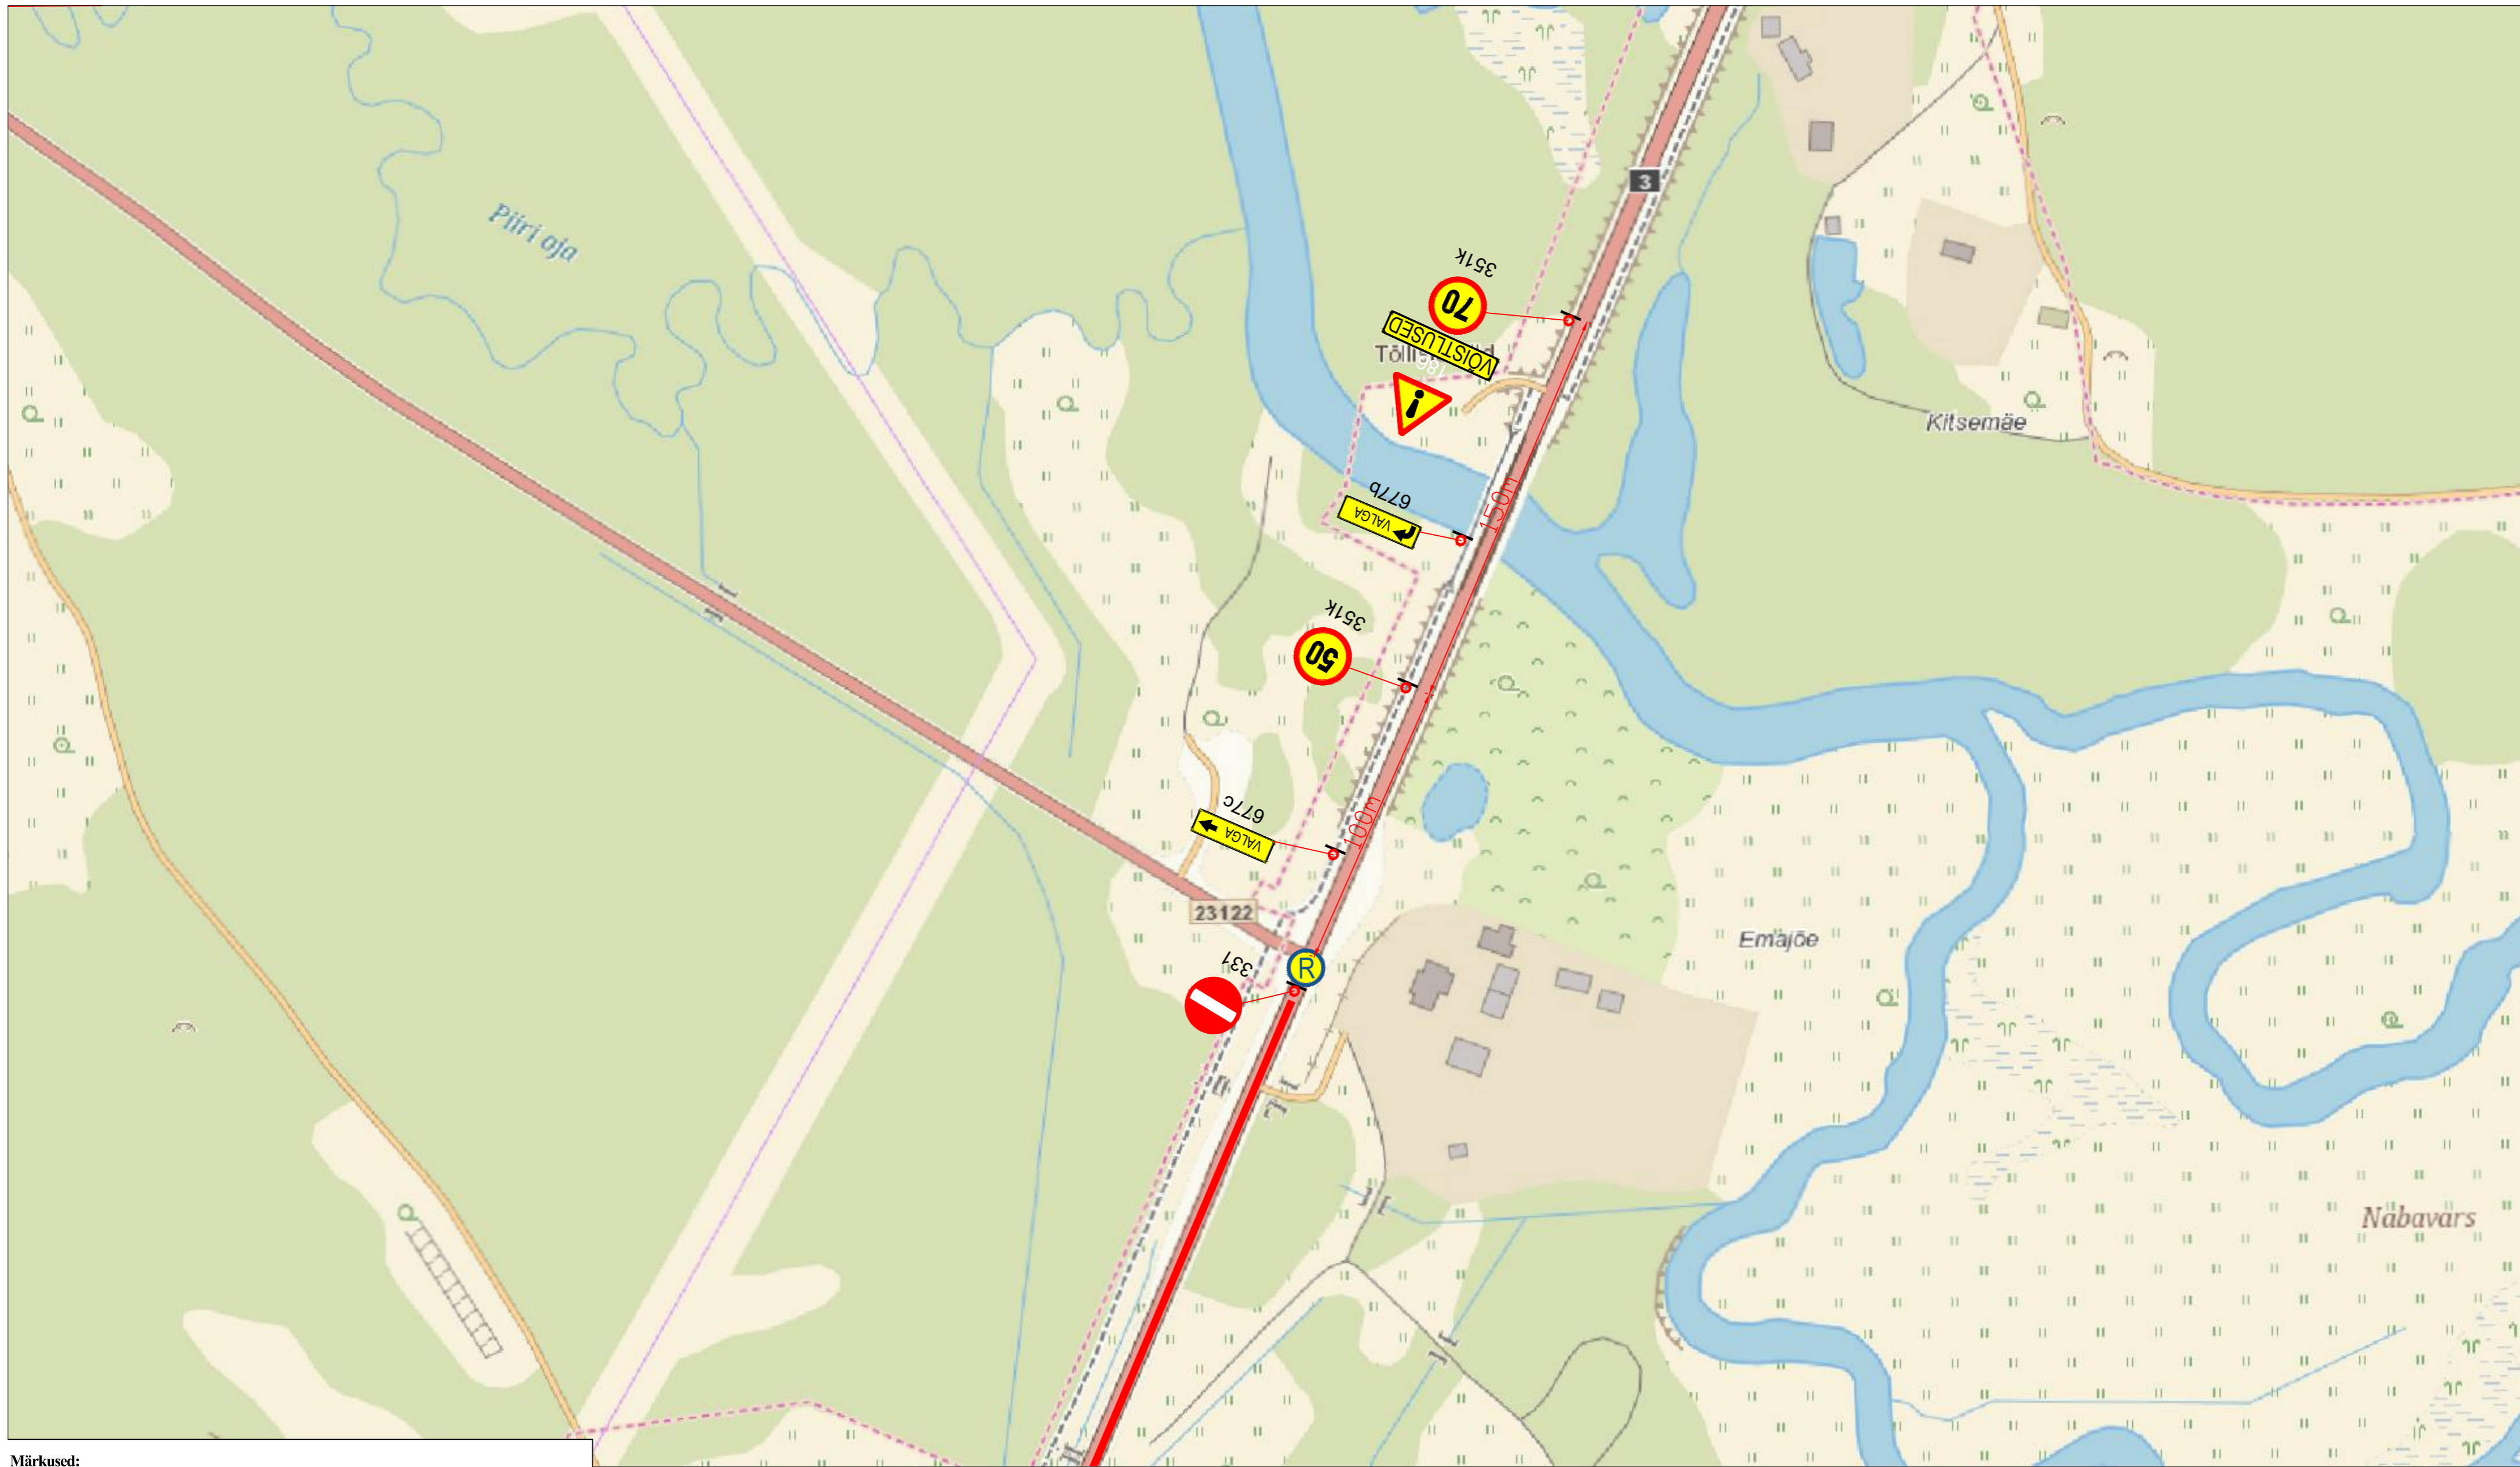

**Märkused:**

1. Muud olemasolevad liiklusmärgid, mis lähevad vastuollu antud ajutise chitusaegse liiklusskeemiga, tuleb kinnikatta.
2. Vajadusel korrigeerida liiklusskeem tööetapil olukorra kohaseks.
3. Vajadusel lisada objektile täiendavaid liiklusmärke.
4. Ajutised chitusaegsed liiklusmärgid tuleb paigaldada nii, et nad on liiklejale üheselt mõistetavad ja arusaadavad.
5. Tagada kogu chitustööde vältel ajutiste liiklusmärkide püstiolek ja loetavus.
6. Joonist lugeda märgitud numbrite järgi.

<b>LEPPEMÄRGID</b>		 <b>Lõunaliiklus</b> Sinu liikluskorraldaja Turu 63, 51004, Tartu, Telefon: +372 5248 400 E-post: lõunaliiklus@gmail.com	Projekti nimetus: Valga triatlon 2021	Kuupäev 01.04.2024
 Võistustrass	 Paigaldatav ajutine liiklusmärk		Objekti asukoht: Valga maakond	Töö nr: 070/21
 Olemasolev liiklusmärk		Koostas: Indrek Vähi	Joonis nr : 3 - (4)	Joonis: <b>Ajutine liikluskorraldusskeem</b>
		Tellijä: MTÜ Triatloniakadeemia		Möötka



**Märkused:**

1. Muud olemasolevad liiklusmärgid, mis lähevad vastuollu antud ajutise chitusaegse liiklusskeemiga, tuleb kinnikatta.
2. Vajadusel korrigeerida liiklusskeem tööetapil olukorra kohaseks.
3. Vajadusel lisada objektile täiendavaid liiklusmärke.
4. Ajutised chitusaegsed liiklusmärgid tuleb paigaldada nii, et nad on liiklejale üheselt mõistetavad ja arusaadavad.
5. Tagada kogu chitustööde vältel ajutiste liiklusmärkide püstiolek ja loetavus.
6. Joonist lugeda märgitud numbrite järgi.

LEPPEMÄRGID		 Turu 63, 51004, Tartu, Telefon: +372 5248 400 E-post: lounaliiklus@gmail.com	Projekti nimetus:	Kuupäev
 Võistustrass	 Paigaldatav ajutine liiklusmärk		Koostas: <b>Indrek Vähi</b> Tellija: MTÜ Triatloniakadeemia	Valga triatlon 2021
 Olemasolev liiklusmärk		Objekti asukoht:		
			Valga maakond	Joonis nr : 4 - (4)
			Joonis: <b>Ajutine liikluskorraldusskeem</b>	Möötkava