
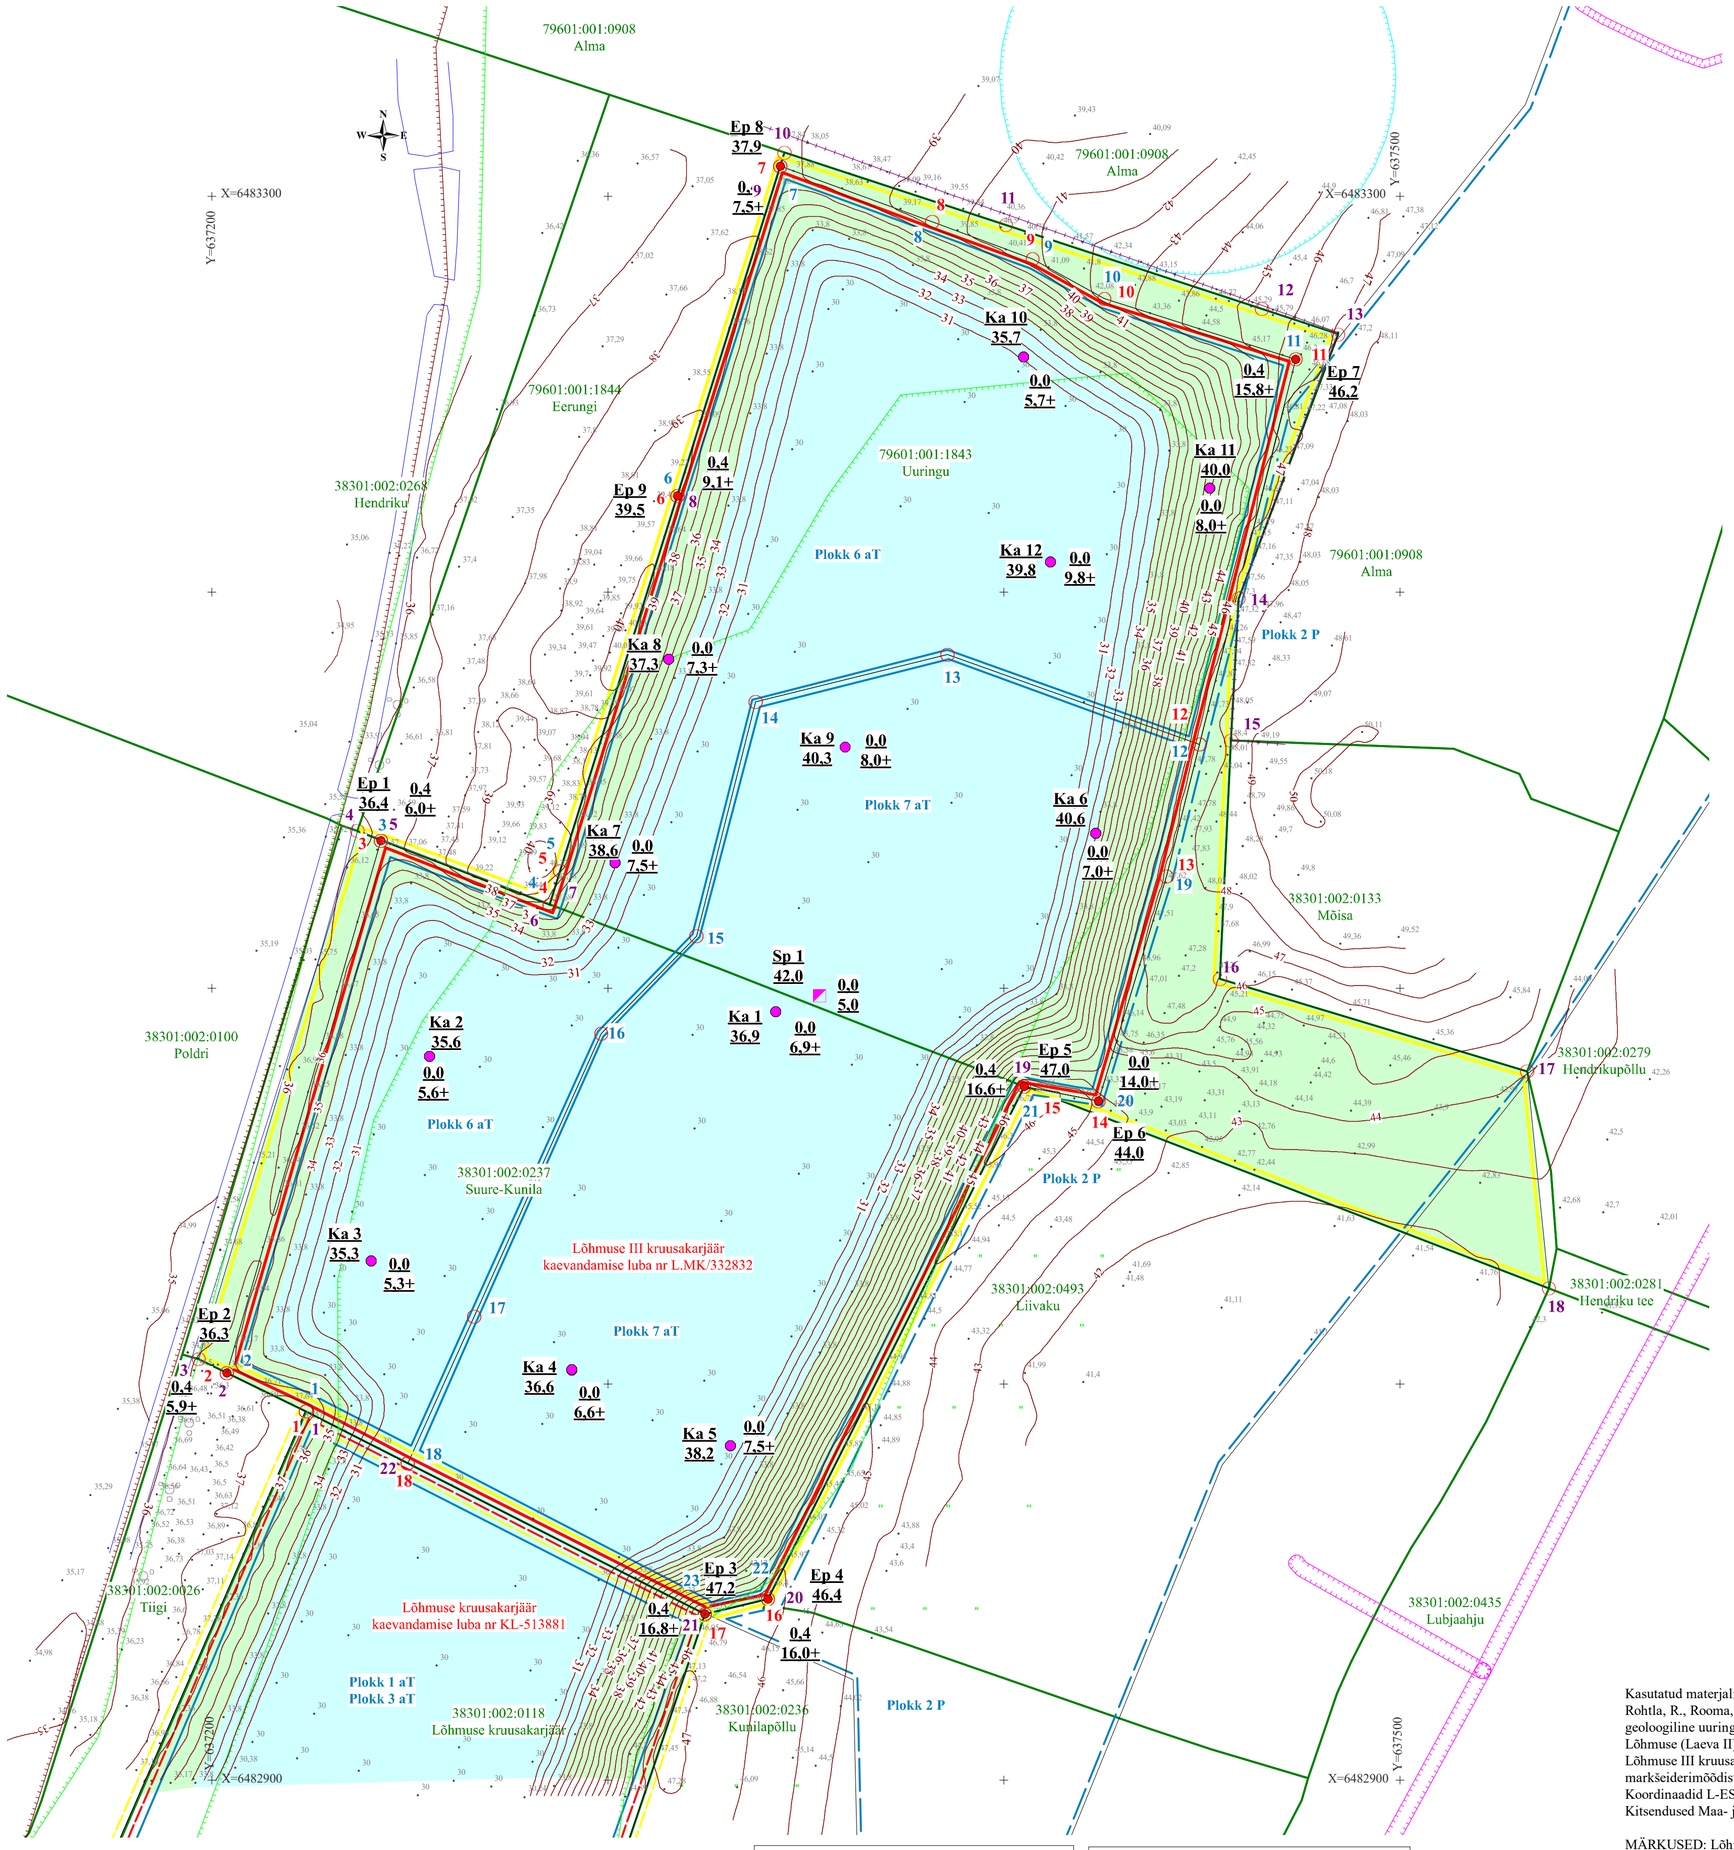


Ülevaatekaart. Mõõtkava 1:50 000

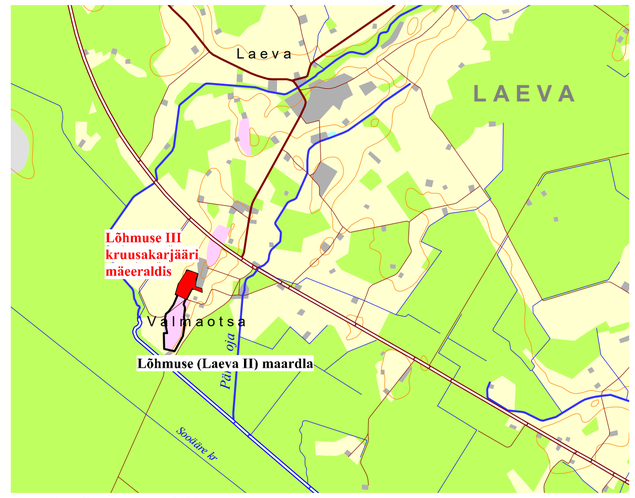

Alus: Eesti Baaskaart, leht 5434

LEPPEMÄRGID

Kaevand, nr — Ka 9
Suudme abs. kõrgus, m — 40,3
Kattekihi paksus, m — 0.0
Kasuliku kihi paksus, m — 8.0+

Ekstrapolatsioonipunkt, nr — Ep 1
Suudme abs. kõrgus, m — 36,4
Kattekihi paksus, m — 0.4
Kasuliku kihi paksus, m — 6.0+

Seinapuhastus, nr — Sp 1

MÄRKUS: Mäeeraldise lamami kõrguseks on 30,0 m absoluutne kõrgus.

2 — Lõhmuse kruusmaardla aktiivse tarbevaru 6. ja 7. ploki piir, nurgapunkt, nr

2 — Lõhmuse III kruusakarjääri mäeeraldise piir, nurgapunkt, nr

2 — Lõhmuse III kruusakarjääri mäeeraldise teenindusmaa piir, nurgapunkt, nr

1 aT — Lõhmuse kruusamaardla kehtiva aktiivse tarbevaru ploki piir, ploki nr ja varu kategooria

6 P — Lõhmuse kruusamaardla prognoosvaru ploki piir, ploki nr ja varu kategooria

Lõhmuse (Laeva II) kruusamaardla piir ülevaatekaardil

38301:002:0237 Suure-Kunila — Katastriüksuse tunnus, lähiaadress, piir

41 — Maapinna samakõrgusjoon, abs. kõrgus, m

Lõhmuse kruusakarjääri mäeeraldise piir

Lõhmuse kruusakarjääri mäeeraldise teenindusmaa piir

Elektriõhuliini kaitsevöönd

Puurkaevu sanitaarkaitseala kaitsevöönd

Maaparandussüsteem

III kaitsekategooria loomade leiukoha piir

Lõhmuse III karjäärist rohumaaks korrastatav ala 2,09 ha

Lõhmuse III karjäärist veekoguks korrastatav ala 3,91 ha (veetaseme 33,80 m abs kõrguse korral)

Kasutatud materjalid:
Rohtla, R., Rooma, A., 2026. Lõhmuse (Laeva II) maardla Lõhmuse VII uuringuruumi liiva ja kruusa geoloogiline uuring (varu seisuga 21.01.2026). Tartu. EGF 47488.
Lõhmuse (Laeva II) kruusamaardla (nr 0742) registrikaart.
Lõhmuse III kruusakarjääri ja Lõhmuse IV liivakarjääri markšeiderimõõdistus seisuga 21.01.2026. Maavarauuringud OÜ.
Koordinaadid L-EST 97 süsteemis, kõrgused Euroopa süsteemis (EH2000).
Kitsendused Maa- ja Ruumiameti geoportaalist.

MÄRKUSED: Lõhmuse III kruusakarjääri ja Lõhmuse kruusakarjääri vahelisele alale nõlvatervikut ei jäeta.
Liivpinnase puhul on veepealne nõlvakalle 1:2-le ja veealune 1:3-le.
Kruuspinnase puhul on veepealne nõlvakalle 1:1,4-le ja veealune 1:2-le.
Veetaseme piiriks on võetud 33,80 m absoluutne kõrgus.

Lõhmuse III kruusakarjääri mäeeraldise nurgapunktide koordinaadid L-EST 97, m

Nr	X, L-Est 97	Y, L-Est 97
1	6482993,04	637224,00
2	6483002,81	637203,97
3	6483137,20	637242,87
4	6483120,98	637285,40
5	6483129,58	637288,05
6	6483224,25	637317,67
7	6483307,50	637343,66
8	6483293,43	637382,05
9	6483284,00	637407,38
10	6483274,07	637425,42
11	6483258,67	637473,74
12	6483161,52	637449,41
13	6483128,26	637441,14
14	6483071,49	637423,93
15	6483075,13	637405,22
16	6482945,71	637340,51
17	6482941,90	637324,62
18	6482979,97	637249,65

Pindala 5,16 ha

Lõhmuse III kruusakarjääri mäeeraldise teenindusmaa nurgapunktide koordinaadid L-EST 97, m

Nr	X, L-Est 97	Y, L-Est 97
1	6482993,04	637224,00
2	6483002,81	637203,97
3	6483006,28	637196,86
4	6483139,68	637236,91
5	6483137,20	637242,87
6	6483120,98	637285,40
7	6483129,58	637288,05
8	6483224,25	637317,67
9	6483307,50	637343,66
10	6483310,97	637344,65
11	6483292,60	637400,59
12	6483271,42	637465,14
13	6483264,96	637484,50
14	6483198,27	637459,34
15	6483162,52	637457,36
16	6483102,27	637454,54
17	6483078,94	637532,17
18	6483024,16	637537,63
19	6483075,13	637405,22
20	6482945,71	637340,51
21	6482941,90	637324,62
22	6482979,97	637249,65

Pindala 6,00 ha

Lõhmuse maardla täiteliiva aktiivse tarbevaru 6. ploki nurgapunktide koordinaadid L-Est 97, m

Nr	X, L-Est 97	Y, L-Est 97
1	6482993,04	637224,00
2	6483002,81	637203,97
3	6483137,20	637242,87
4	6483120,98	637285,40
5	6483129,58	637288,05
6	6483224,25	637317,67
7	6483307,50	637343,66
8	6483293,43	637382,05
9	6483284,00	637407,38
10	6483274,07	637425,42
11	6483258,67	637473,74
12	6483161,52	637449,41
13	6483184,20	637385,86
14	6483172,28	637337,37
15	6483113,03	637322,47
16	6483088,54	637298,47
17	6483017,04	637266,37
18	6482979,97	637249,65

Pindala 2,69 ha

Lõhmuse maardla chituskruusa aktiivse tarbevaru 7. ploki nurgapunktide koordinaadid L-Est 97, m

Nr	X, L-Est 97	Y, L-Est 97
18	6482979,97	637249,65
17	6483017,04	637266,37
16	6483088,54	637298,47
15	6483113,03	637322,47
14	6483172,28	637337,37
13	6483184,20	637385,86
12	6483161,52	637449,41
19	6483128,26	637441,14
20	6483071,49	637423,93
21	6483075,13	637405,22
22	6482945,71	637340,51
23	6482941,90	637324,62

Pindala 2,47 ha

LÕHMUSE III KRUUSAKARJÄÄRI KORRASTATUD MAA PLAAN M 1:1000		Graafiline lisa 1
Töö:	Lõhmuse III kruusakarjääri kaevandamisloa muutmise taotlus	Töö nr 26-987
Asukoht:	Tartu maakond, Tartu vald, Lõhmuse kruusamaardla	0 10 20 40 m
Tellija:	osaühing MOREEN Kuuri, Võisiku küla, Põltsamaa vald, Jõgevamaa, 48029, e-mail: mart@moreen.ee, tel. 5287120	Tellija esindaja: Märt Maurer
	MAAVARAUURINGUD OÜ Reg. nr 14346587 **Liiva 41, 50303, Tartu**	September 2026
Koostas ja toimetas:	geoloog Ranek Rohtla, e-mail:ranekrohtla@gmail.com, tel. 5071545	*/allkirjastatud digitaalselt/*