


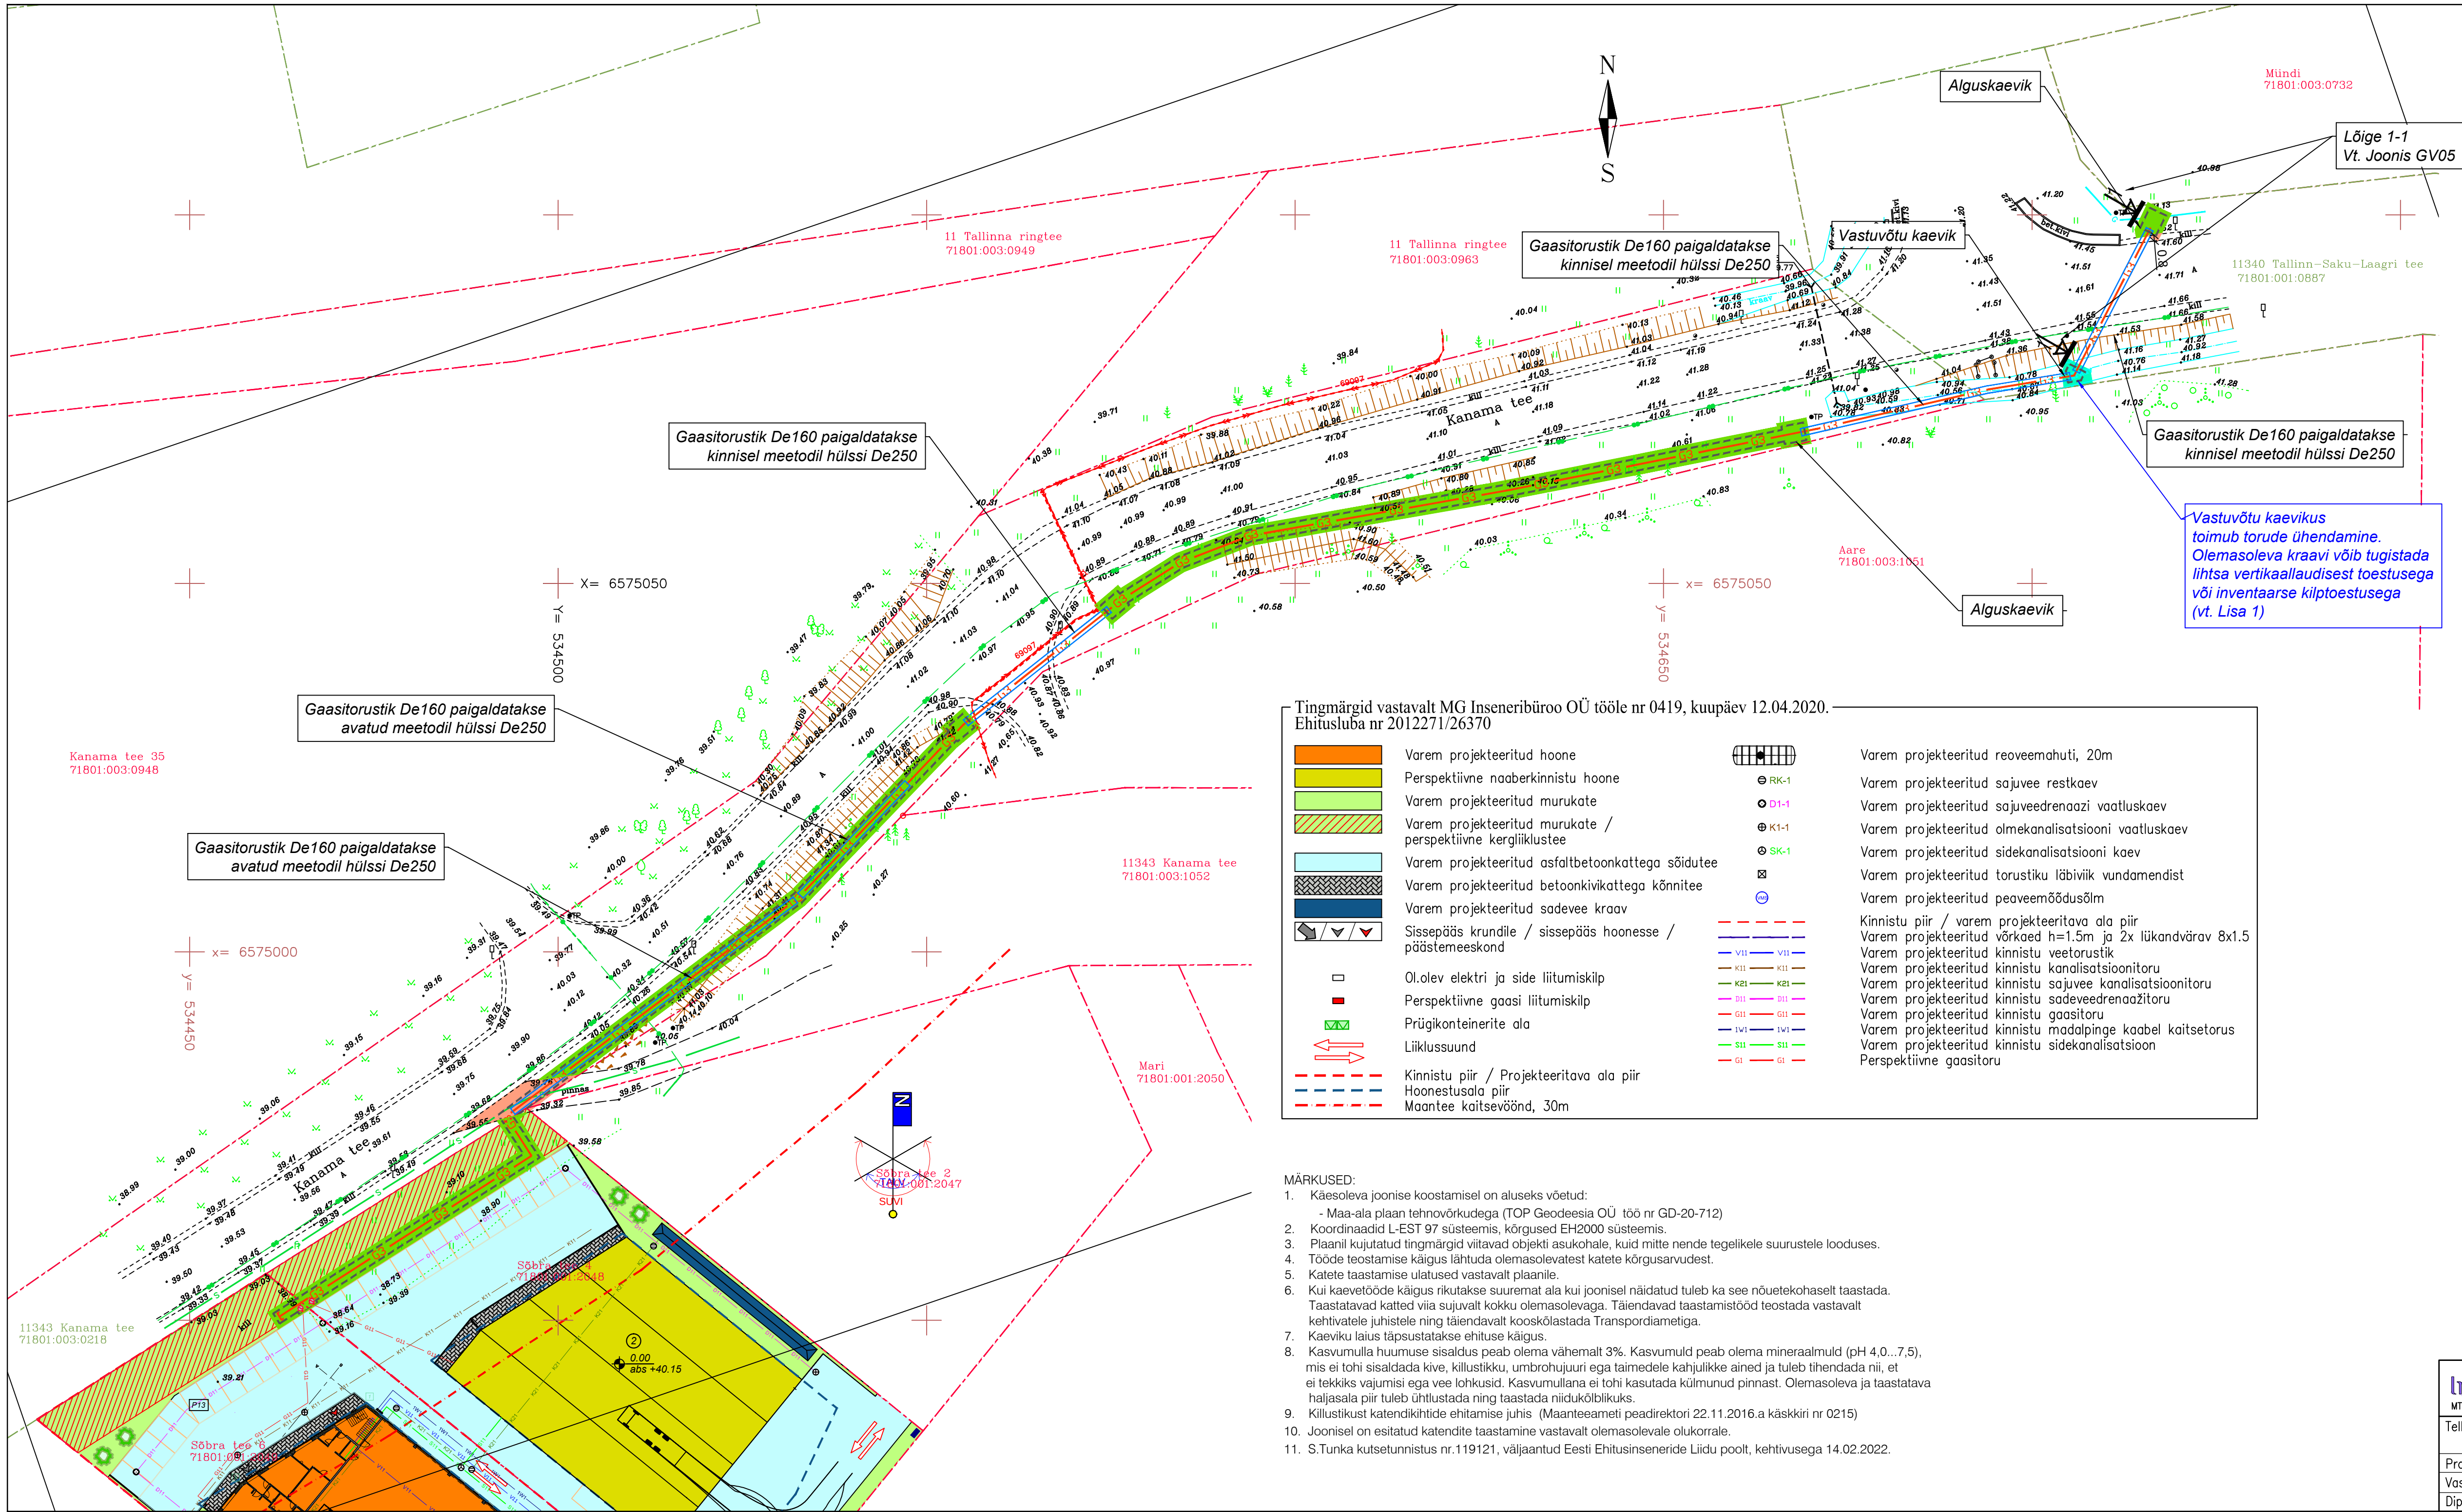


- TINGMÄRGID:
- G3 G3 PROJEKTEERITAV
 - B-KAT. GAASITORUSTIK
 - G3 G3 PROJEKTEERITAV
 - B-KAT. GAASITORUSTIK HÜLSIS
 - OLEMASOLEV GAASITORUSTIK
 - OLEMASOLEV SIDEKANALISATSIION
 - OLEMASOLEV SIDEKAABEL
 - OLEMASOLEV KESKPINGEKAABEL
 - KATASTRÜKSUSE PIIRID
 - OLEMASOLEV PUU
 - OLEMASOLEV TRUUBITORU

- TEE-EHITUSLIK OSA:
- Taastatav haljasala
 - Taastatav killustikkate
 - Taastatav kraav
 - Kaeviku tsoon


- KATETE TAASTAMISE MAHUD
- Taastatav muru koos kasvumullaga (h=15 cm) 613,0 m²
 - Taastatav killustikkate: 38,0 m²
 - KILLUSTIK LA₃₀, segu nr 6, E>170 MPa

Killustikkatte ristlõige

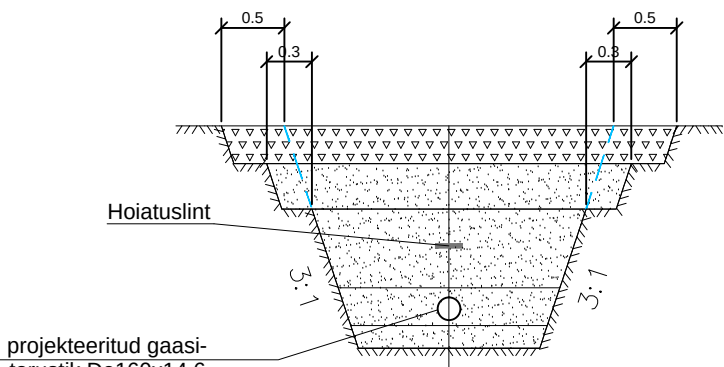

KILLUSTIK LA ₃₀ , segu nr 6, E>170 MPa	20 cm
DREENKIHT LIIVAST (Kt=0.98, Kf>2 m/ööp)	20 cm
TAGASITÄIDE LIIVPINNASEST (Kt=0.98, Kf>0.5 m/ööp)	15 cm
KESKLIIV (Kt=0.98, Kf>0.5 m/ööp)	15 cm
OLEMASOLEV PINNAS Kt=0.95	

Haljasala ristlõige

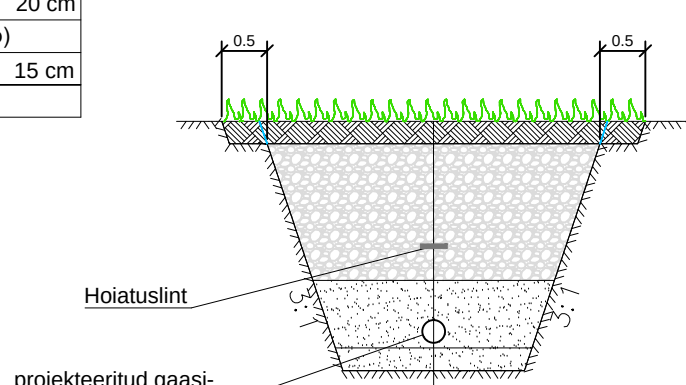

MURU	
KASVUPINNAS (märkus nr. 8)	15 cm
TAGASITÄIDE LIIVPINNASEST Kt=0.92, Kf>0.5m/ööp	
LIIV (Kt=0.92, Kf=0.5 m/ööp)	DN+20 cm
LIIV (Kt=0.92, Kf=0.5 m/ööp)	15 cm
Olemasolev pinnas Kt=0.92	

Tingmärgid vastavalt MG Inseneribüroo OÜ tööle nr 0419, kuupäev 12.04.2020.
Ehitusluba nr 2012271/26370

- Varem projekteeritud hoone
- Perspektiivne naaberkinnistu hoone
- Varem projekteeritud murukate
- Varem projekteeritud murukate / perspektiivne kergliiklustee
- Varem projekteeritud asfaltbetoonkattega sõidutee
- Varem projekteeritud betoonkivikattega kõnnitee
- Varem projekteeritud sadevee kraav
- Sissepääs krundile / sissepääs hoonesse / päästemeeskond
- Ol.olev elektri ja side liitumiskilp
- Perspektiivne gaasi liitumiskilp
- Prügikonteinerite ala
- Liiklussuund
- Kinnistu piir / Projekteeritava ala piir
- Hoonetusala piir
- Maantee kaitsevöönd, 30m

- RK-1
- D1-1
- K1-1
- SK-1

- Varem projekteeritud reoveemahuti, 20m
- Varem projekteeritud sajuvee restkaev
- Varem projekteeritud sajuveedrenaazi vaatluskaev
- Varem projekteeritud olmekanalisatsiooni vaatluskaev
- Varem projekteeritud sidekanalisatsiooni kaev
- Varem projekteeritud torustiku läbiviik vundamendist
- Varem projekteeritud peaveemöödusõlm
- Kinnistu piir / varem projekteeritava ala piir
- Varem projekteeritud võrkaed h=1.5m ja 2x lükandvärav 8x1.5
- Varem projekteeritud kinnistu veetorustik
- Varem projekteeritud kinnistu kanalisatsioonitoru
- Varem projekteeritud kinnistu sajuvee kanalisatsioonitoru
- Varem projekteeritud kinnistu sadeveedrenaazitoru
- Varem projekteeritud kinnistu gaasitoru
- Varem projekteeritud kinnistu madalpinge kaabel kaitsetorus
- Varem projekteeritud kinnistu sidekanalisatsioon
- Perspektiivne gaasitoru

MÄRKUSED:

- Käesoleva joonise koostamisel on aluseks võetud:
 - Maa-ala plaan tehnovõrkudega (TOP Geodeesia OÜ töö nr GD-20-712)
- Koordinaadid L-EST 97 süsteemis, kõrgused EH2000 süsteemis.
- Plaanil kujutatud tingmärgid viitavad objekti asukohale, kuid mitte nende tegelikele suurustele looduses.
- Tööde teostamise käigus lähtuda olemasolevatest katete kõrgusarvudest.
- Katete taastamise ulatused vastavalt plaanile.
- Kui kaevetööde käigus rikutakse suuremat ala kui joonisel näidatud tuleb ka see nõuetekohaselt taastada. Taastatavad katted viia sujuvalt kokku olemasolevaga. Täiendavad taastamistööd teostada vastavalt kehtivatele juhistele ning täiendavalt kooskõlastada Transpordiametiga.
- Kaeviku laius täpsustatakse ehituse käigus.
- Kasvumulla huumuse sisaldus peab olema vähemalt 3%. Kasvumuld peab olema mineraalmuld (pH 4.0...7.5), mis ei tohi sisaldada kive, killustikku, umbrohujuri ega taimedele kahjulikke ained ja tuleb tihendada nii, et ei tekkiks vajumisi ega vee lohkusid. Kasvumullana ei tohi kasutada külmunud pinnast. Olemasoleva ja taastatava haljasala piir tuleb ühtlustada ning taastada niidukõlblikuks.
- Killustikust katendikihtide ehitamise juhis (Maanteeameti peadirektori 22.11.2016.a käskkirj nr 0215)
- Joonisel on esitatud katendite taastamine vastavalt olemasolevale olukorrale.
- S.Tunka kutsetunnistus nr.119121, väljaantud Eesti Ehitusinseneride Liidu poolt, kehtivusega 14.02.2022.

Infra Projekt OÜ Kummeli tee 94, 11912 Tallinn tel. 56497872 sergei.tunka@gmail.com		11340 Tallinn-Saku-Laagri tee, Sõbra tee 4, Sõbra tee 6, 11343 Kanama tee, Saku vöid, Harju maakond gaasitorustik	Kuupäev 02.2021
Tellija	OÜ DEM Projekt, Juhkentali 52-1, 10132, Tallinn, tel. : 56502774	Joonise nimetus	Mõõtkaava 1:500
Projekteerija	S. Tunka	KATETE TAASTAMISE PLAAN	Stadium TP
Vast. spets.	S. Tunka		Töö nr. 547120
Diplomeeritud teedeinsener, tase 7			Joonise nr. TL-1