


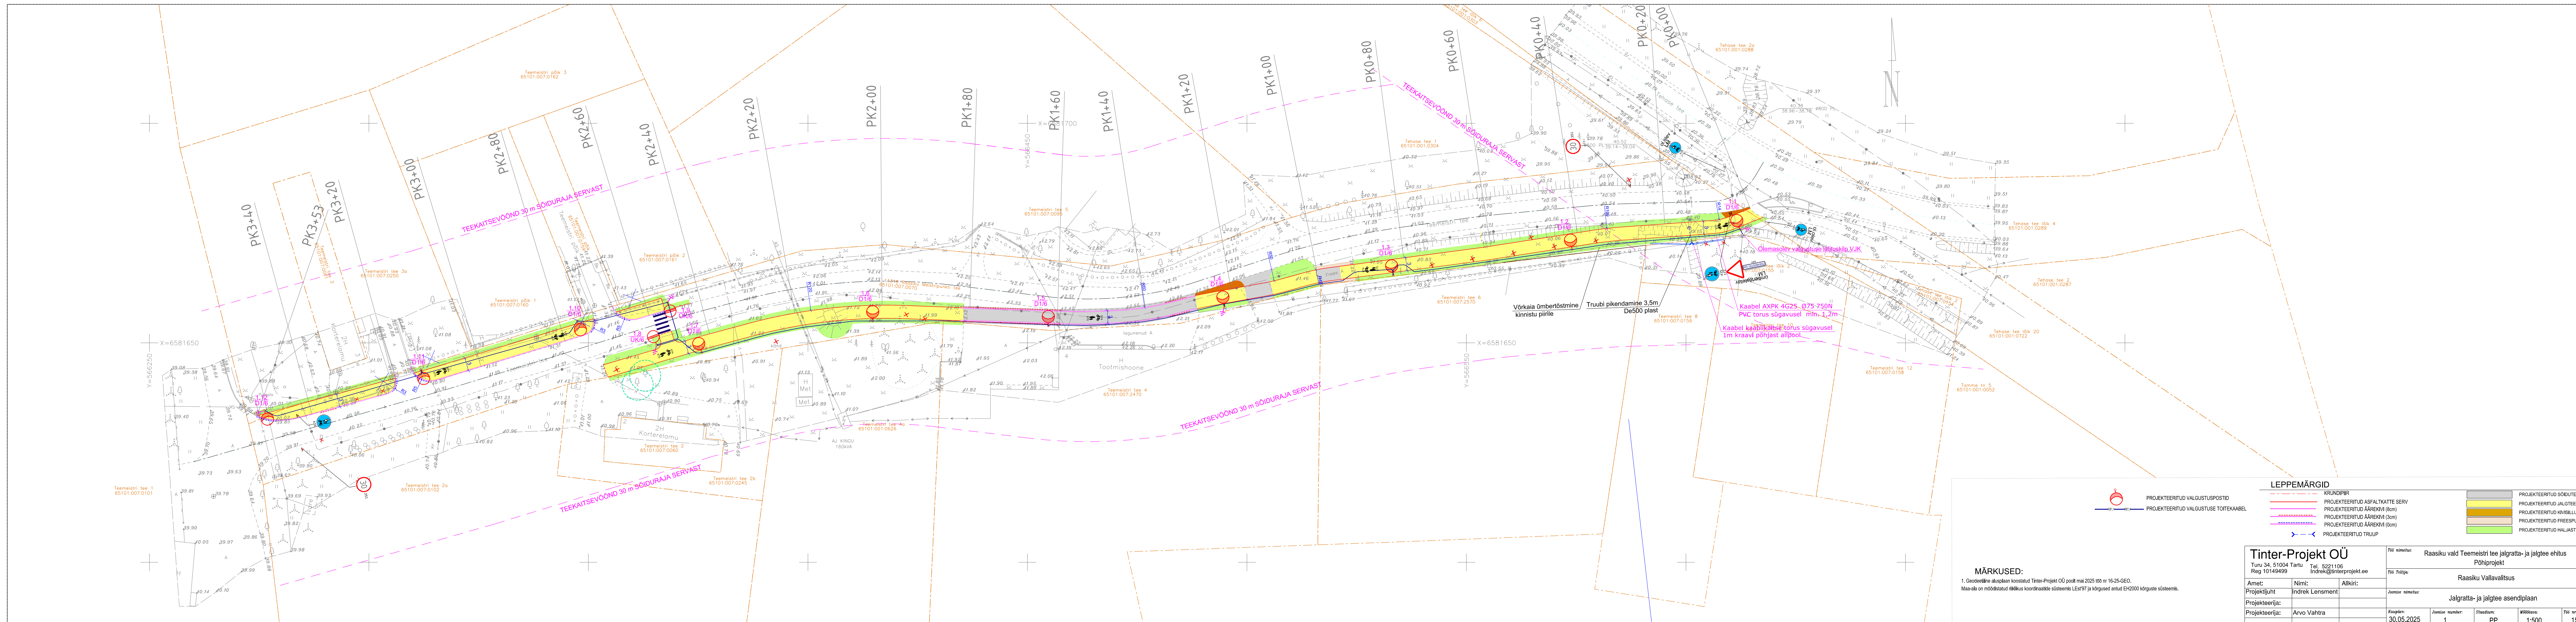

MÄRKUSED:

1. Geodeetiline alusplaan koostatud Tinter-Projekt OÜ poolt mai 2025 loo nr 16-25-GEO.
Maa-ala on mõeldistatud niikilks koordinaatide süsteemis LKs197 ja kõrgused antud EHK2000 kõrguste süsteemis.

LEPPEMÄRGID

	PROJEKTEERITUD VALGUSTUSPOSTID		PROJEKTEERITUD SÕIDUTEE ASFALTKATE
	PROJEKTEERITUD VALGUSTUSE TOITEKAABEL		PROJEKTEERITUD JALGTEE ASFALTKATE
			PROJEKTEERITUD KÄÄREKIV (8cm)
			PROJEKTEERITUD KÄÄREKIV (3cm)
			PROJEKTEERITUD FREESPURU KATE
			PROJEKTEERITUD HALJASTUS

Tinter-Projekt OÜ
Turu 34, 51004 Tartu
Reg 10149499

Amet: Indrek Lensment
Projekti juht: Indrek Lensment
Projekteerija: Arvo Vahtra

Töö nimetus: Raasiku vald Teemeistri tee jalgratta- ja jalgteee ehitus
Töö Tellija: Raasiku Vallavalitsus

Joonis nimetus: Jalgratta- ja jalgteee asendiplaan

Kuupäev: 30.05.2025
Joonis number: 1
Stadium: PP
Mõõtkava: 1:500
Töö nr: 15-25-TP

TINTER PROJEKT