




Tüüpskeem 1KM tänavavalgustuse JS & RTU

Projekt

Koostas: Aleksandr Koskin
Kontrollis: -

MARTEM AS Tel. +372 639 7979, Fax +372 6397980 martem@martem.ee; www.martem.ee

Tallinn
November 2020

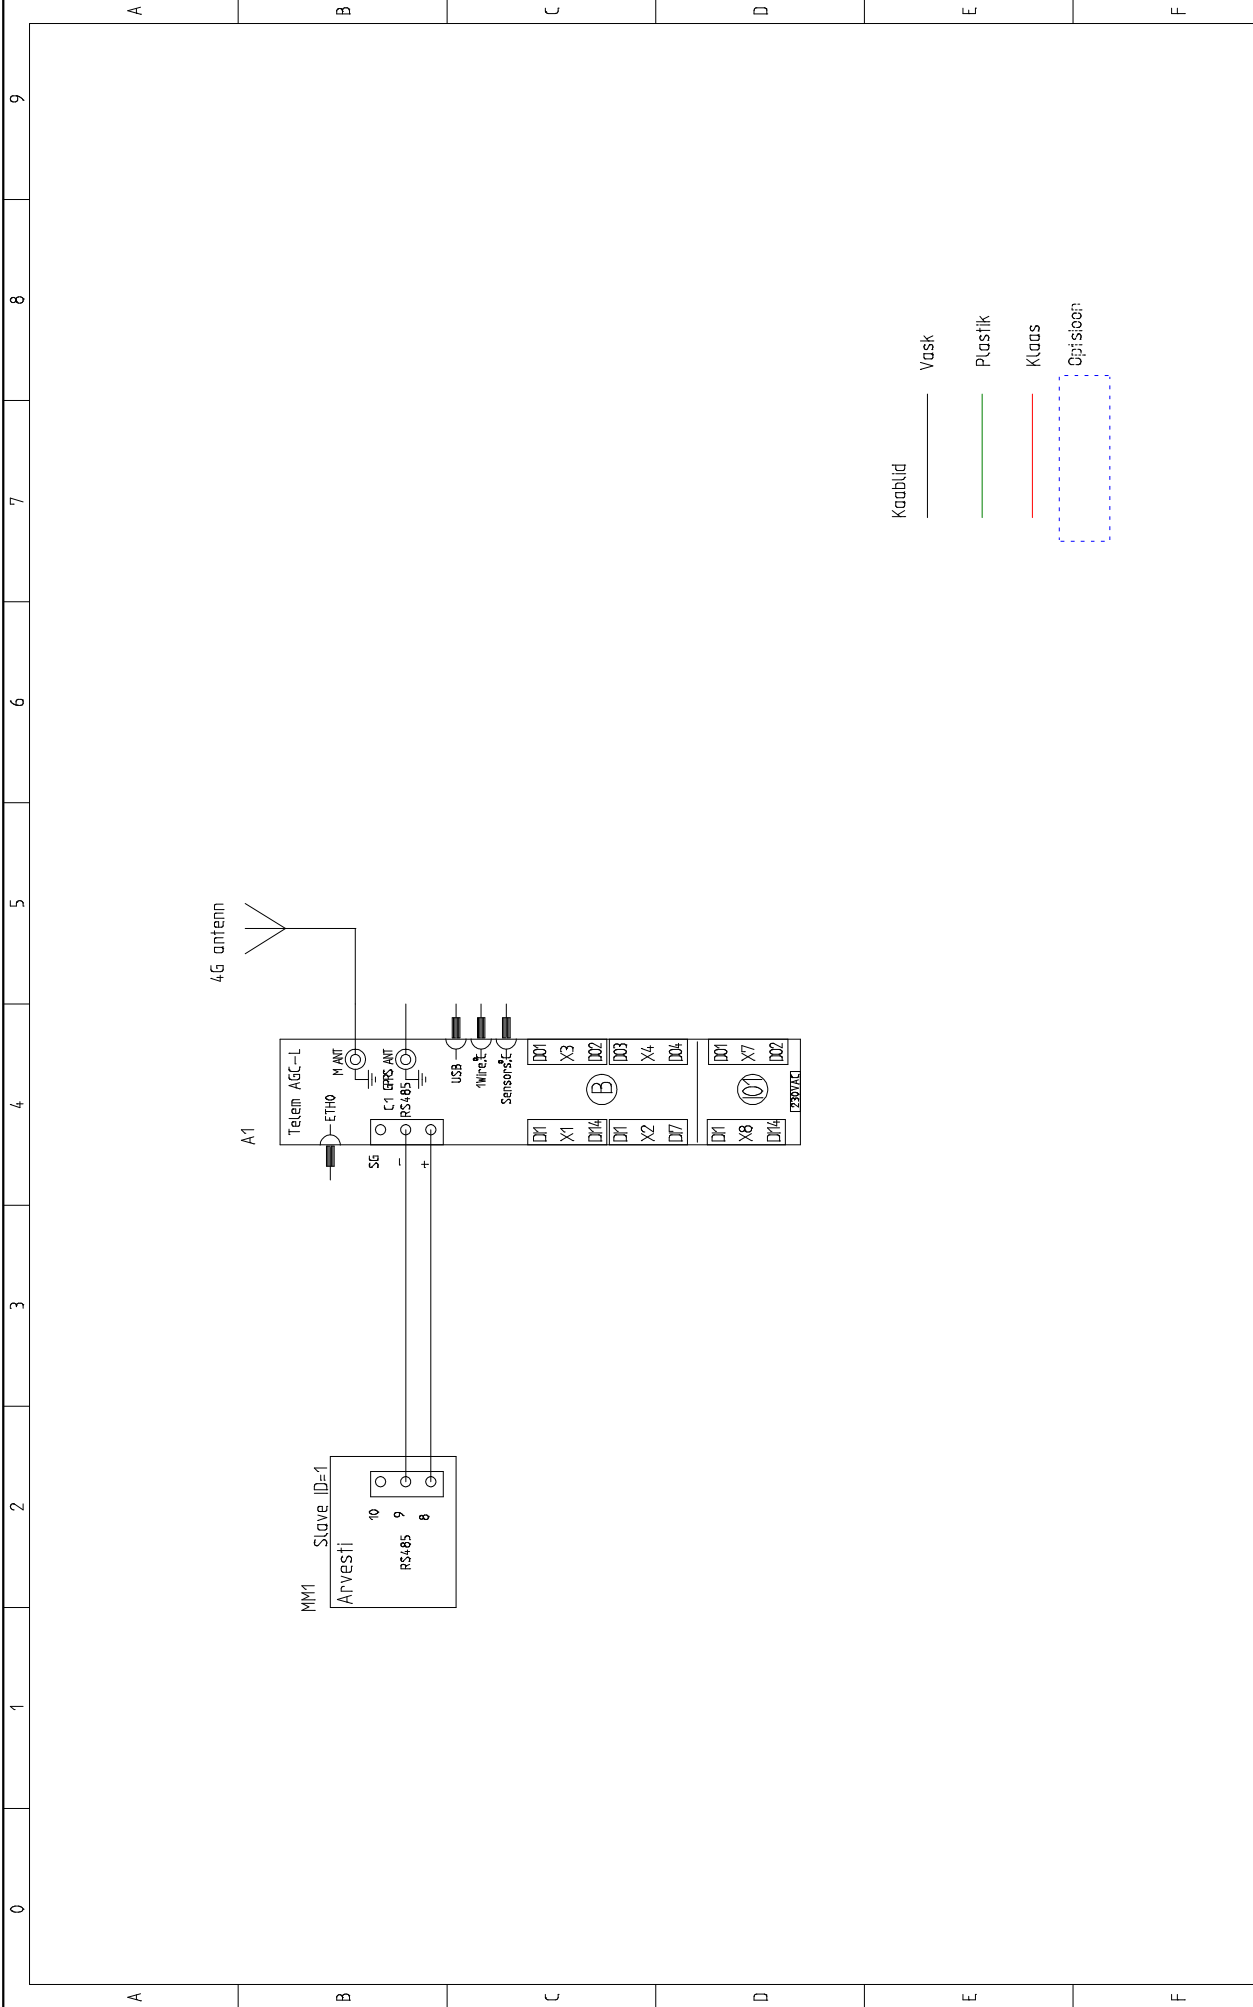


- Kaablid
- Vask
 - Plastik
 - Klaas
 - Optisioos:

| | | | | |
|--|--|--|--|--|
| Projekt nimi Tüüpskeem 1KM tänavavalgustuse JS | Joonise nimi Andmeside skeem | Veri: Projekt: 13.11.2020 Aleksandar Koskin A Kontrollis: — Täiendas: — Täiendas: — Täiendas: — | Staadlum: Projekt AS Martem | Joonise number: 11 Vilimase Joonise nr.: 13 |
|--|--|--|--|--|


Iga konkreetse kilbi osas on vastavalt mahule erinevused.



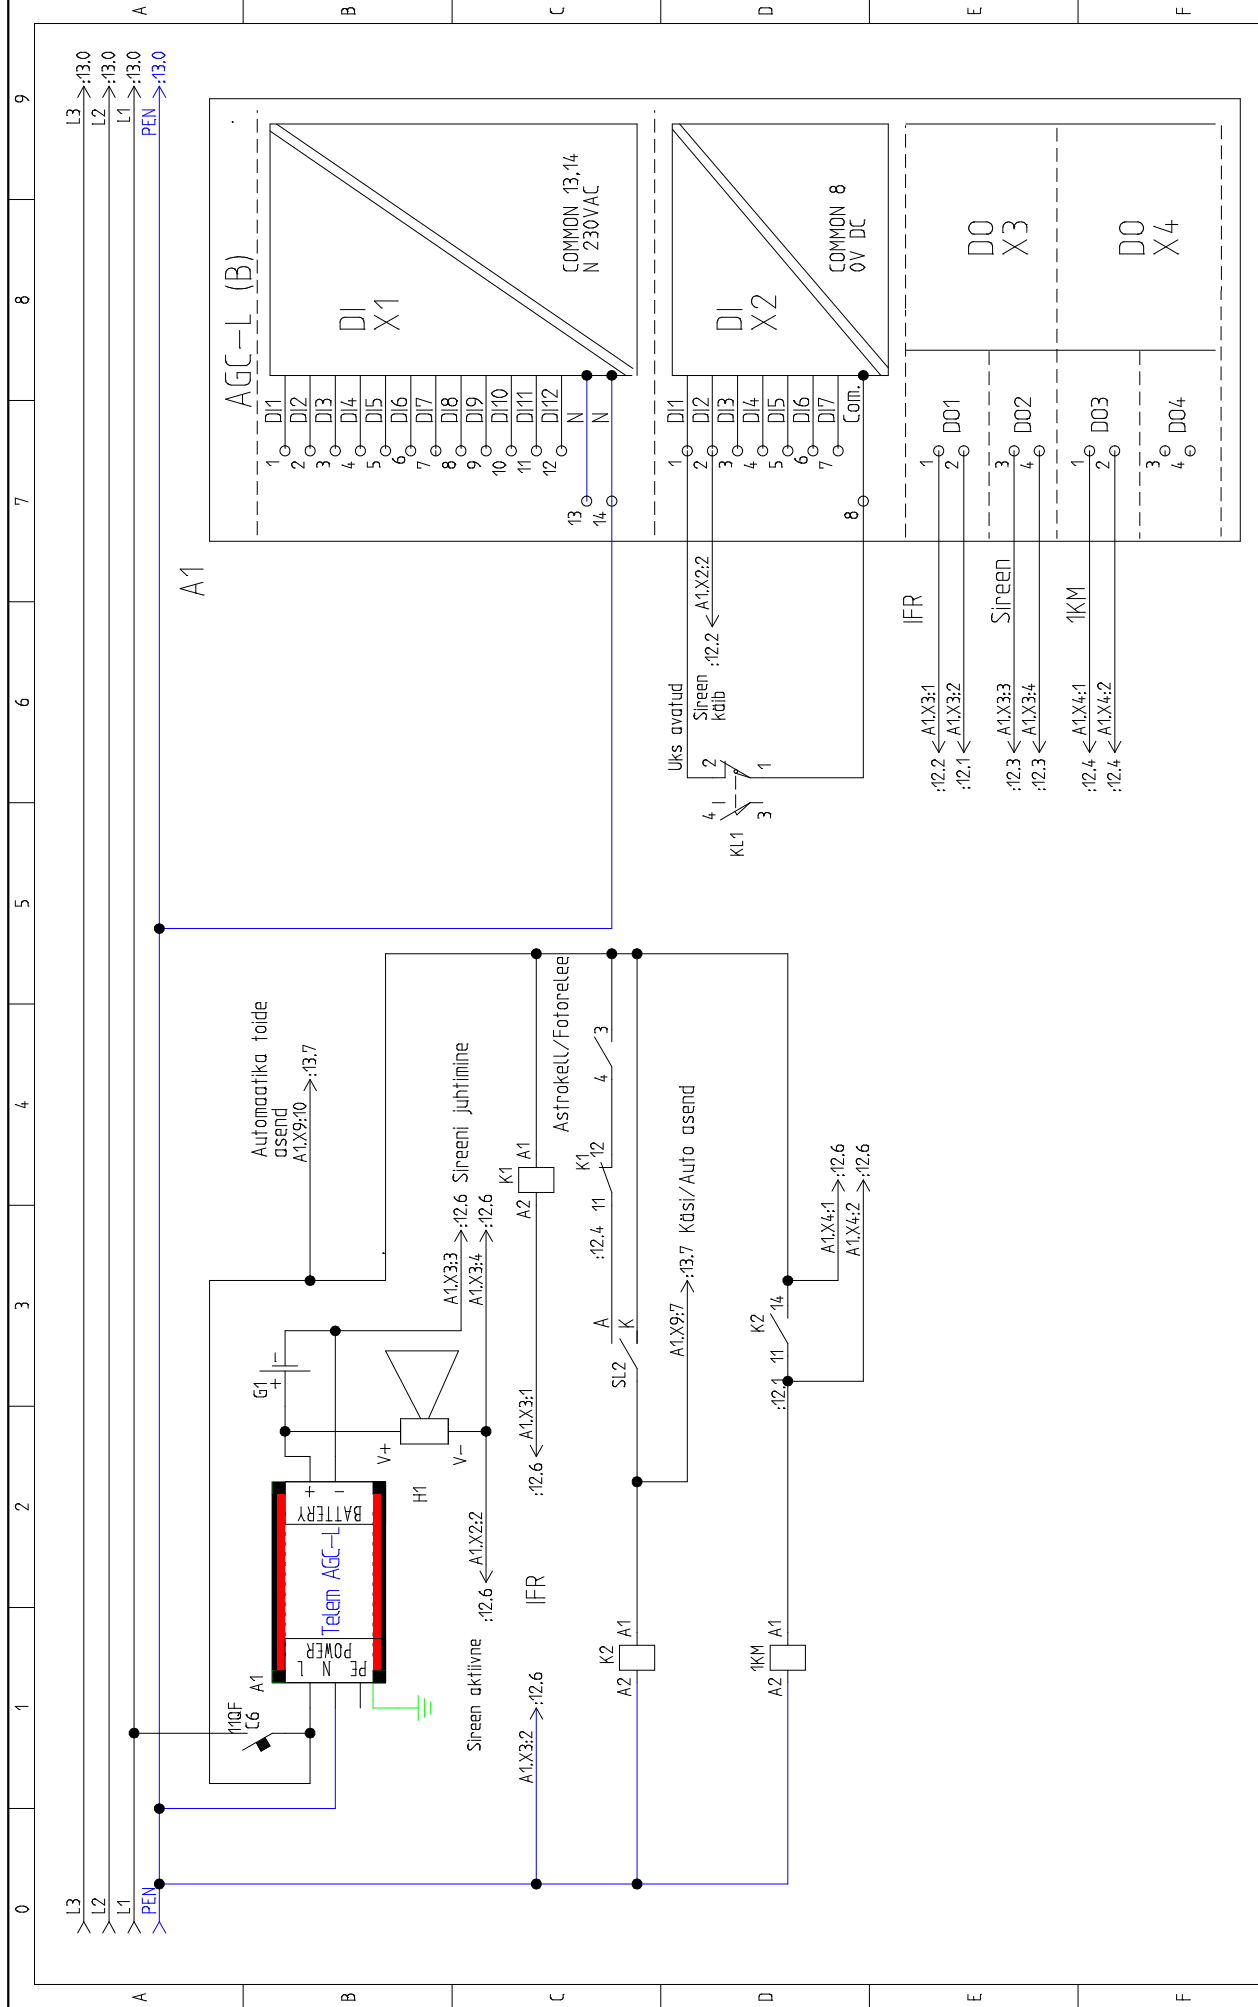

| | | | | | |
|---|--|--|---|---|--|
|  | Projekt: nimi Tüüpskeem 1KM tänavavalgustuse JS | Joontise nimi Seadmete toide ja juhtimine | Veri: Projekt: A Kontrollis: Täiendas: Täiendas: Täiendas: | Staadlum: Aleksandar Koskin Projekt AS Martem Tellija: | Joontise number: 12 Vilimase joontise nr.: 13 |
| | | | 13.11.2020 | | |
| | | | | | |
| | | | | | |

Iga konkreetse kilbi osas on vastavalt mahule erinevused.

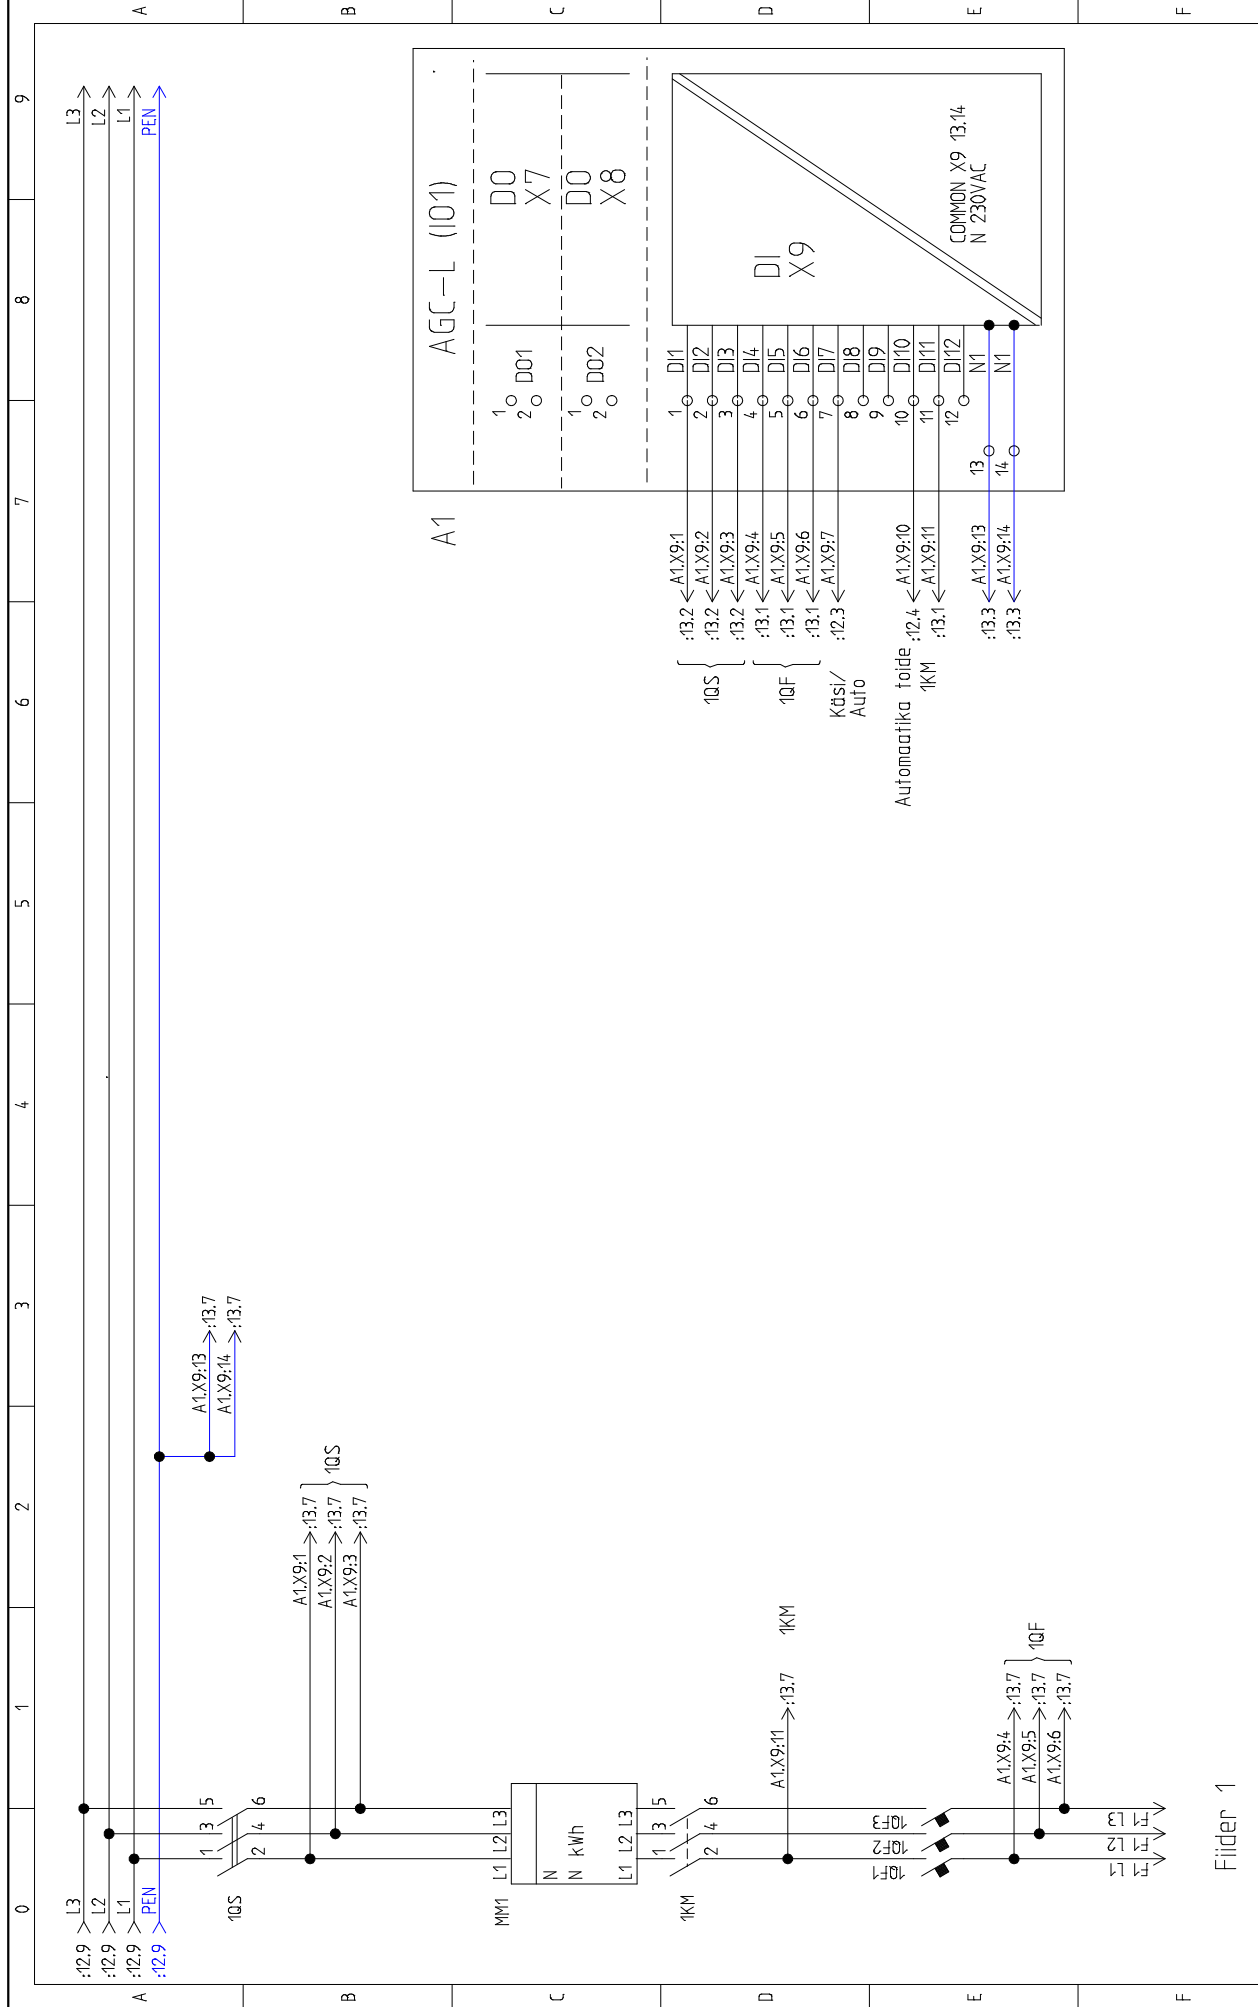

Fiider 1

| | | | | | |
|---|--|---|--|---------------------------------------|--------------------------------|
|  | | Projekti nimi Tüüpskeem 1KM tänavavalgustuse JS | Joonise nimi Seadmete toide ja juhtimine | Veri: 13.11.2020 Aleksandar Koskin | Projekti number: 13 |
| A | | Kontrollis: Täiendas: | Täiendas: | Täiendas: | Projekti Tellija: AS Martem |
| B | | C | | D | E |
| F | | G | | H | I |

Iga konkreetse kilbi osas on vastavalt mahule erinevused.