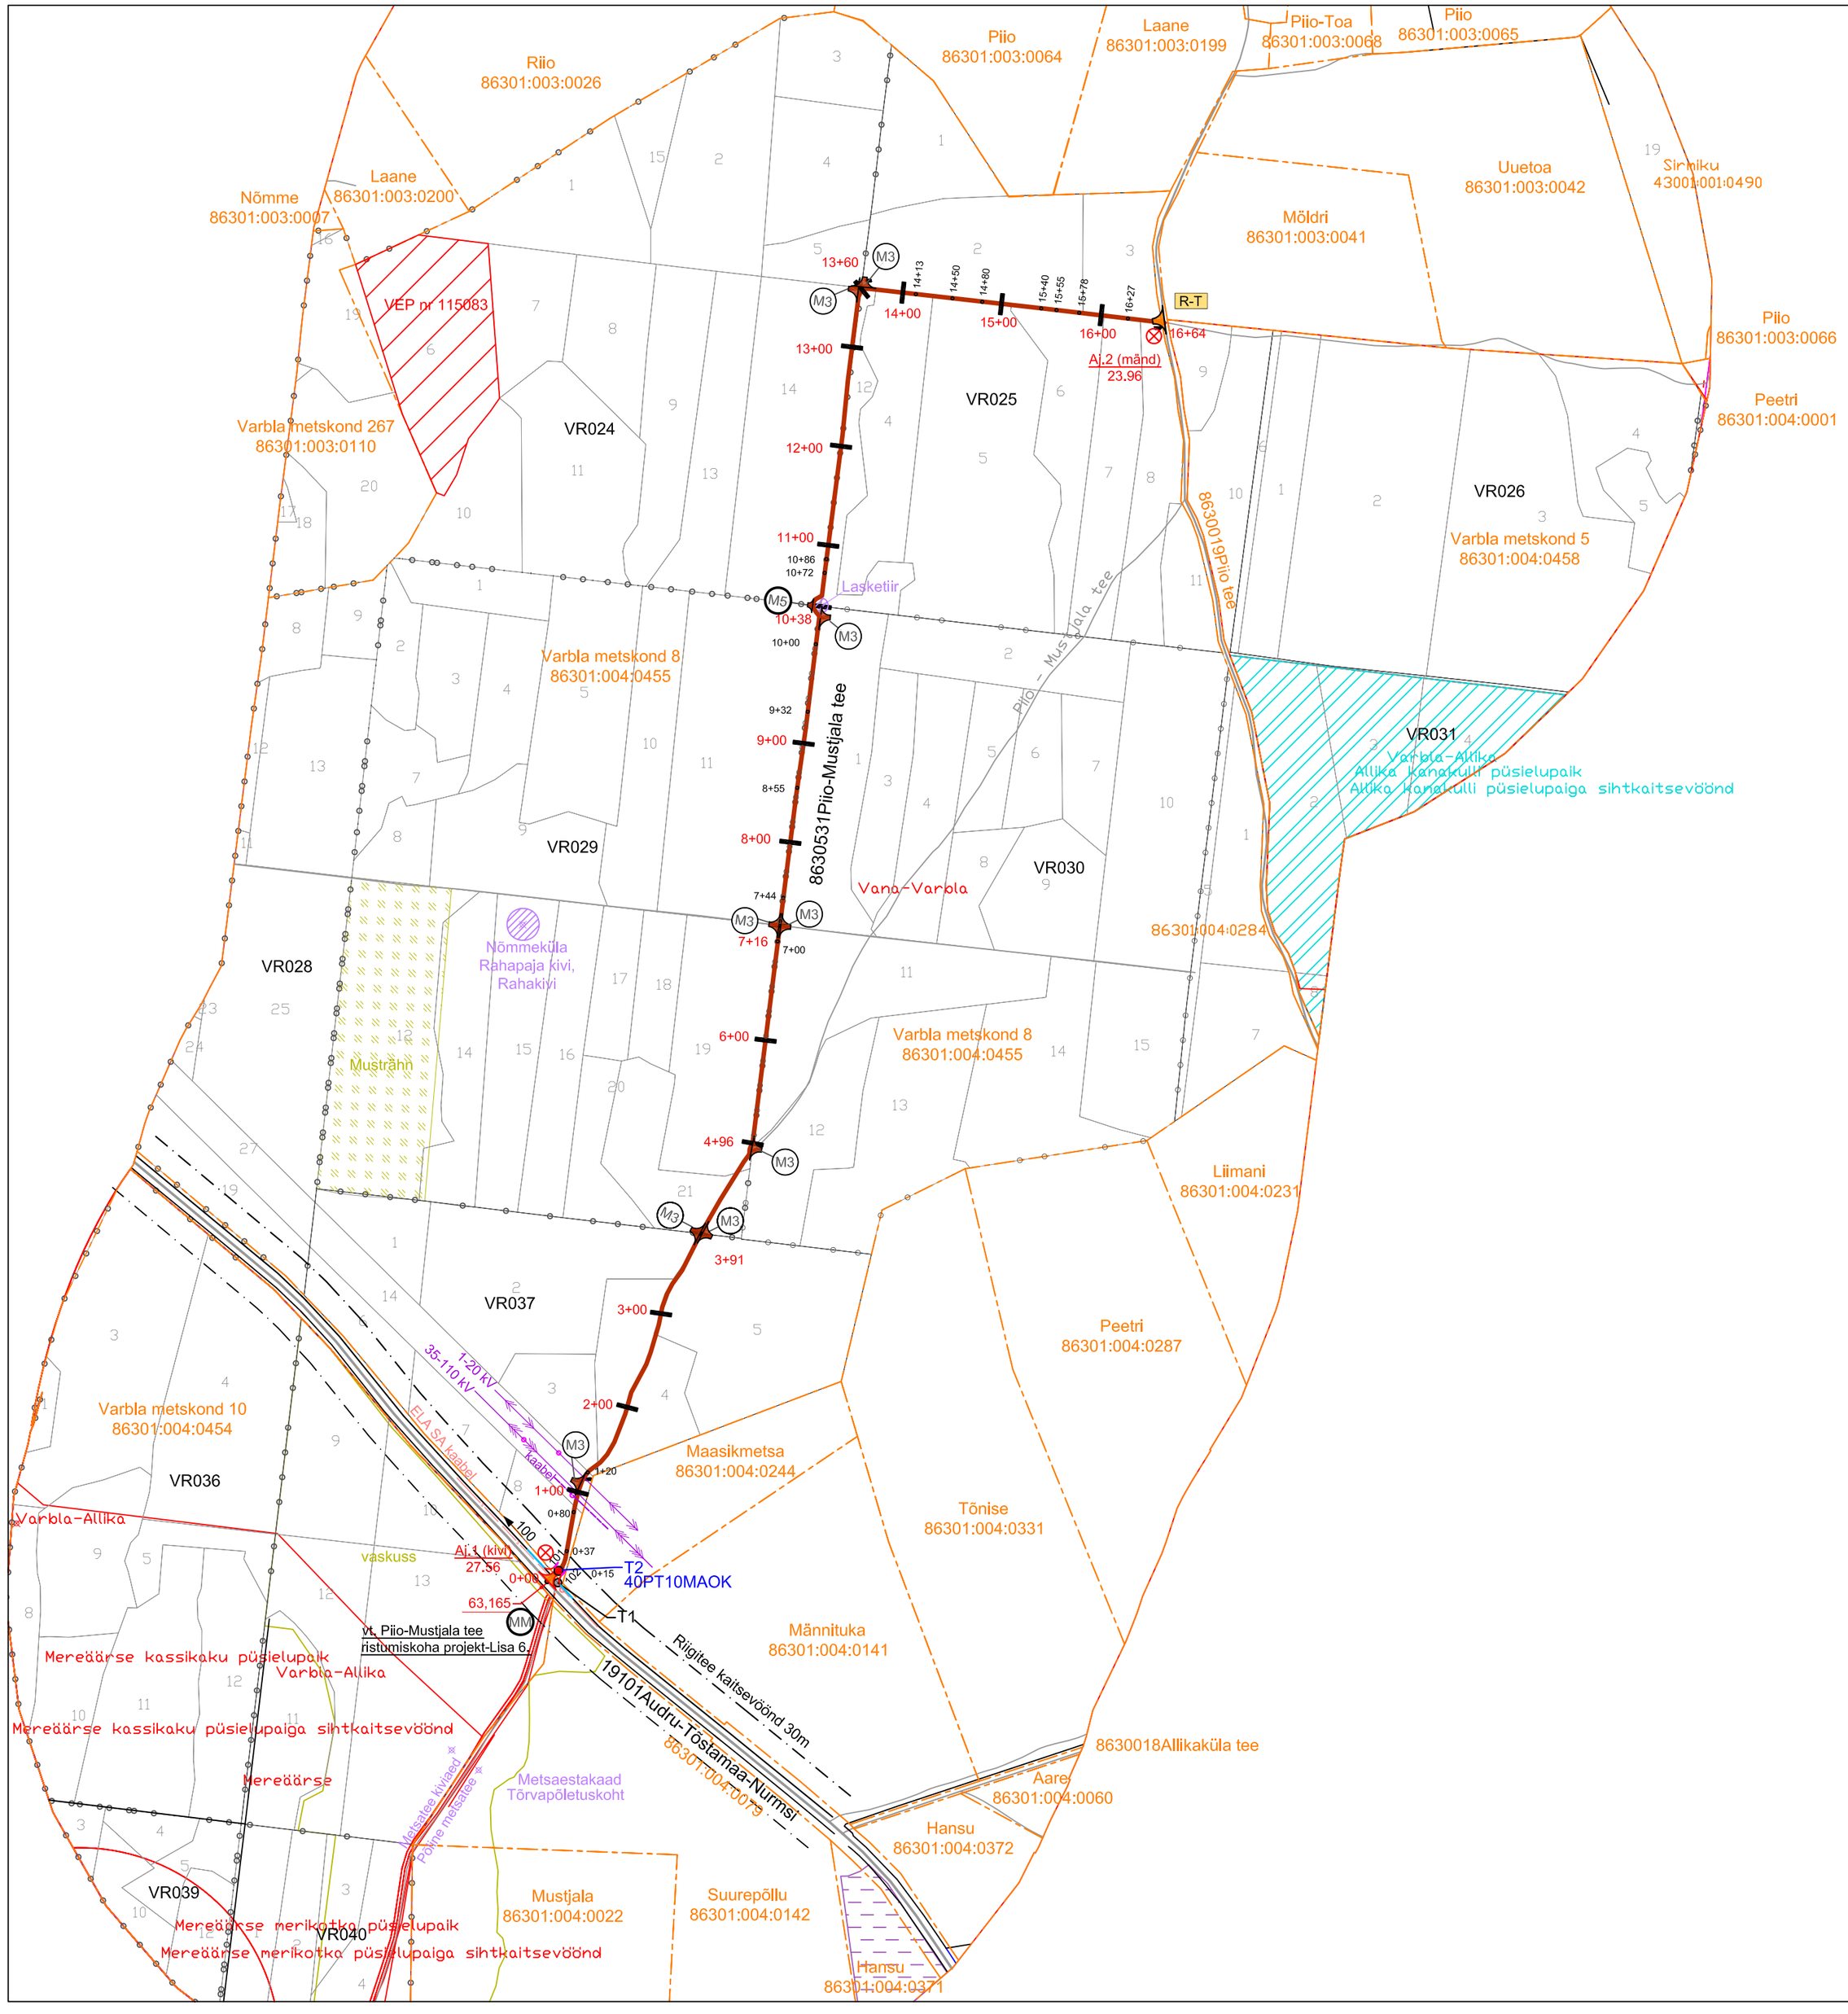

LEPPEMÄRGID

Varbla metskond 8
86301:004:0455 — Katastriüksuse piir nime ja tunnusega

Aj.1 (kivi)
27.56 — Ajutine reeper andmetega

Maaparandusehitise reguleeriva võrgu rekonstrueeritava ala ringpiir

ALLIKANÕMME(TTP-422)/001
6112030020060 — Maaparandusehitise lühitähis, ehitise nimetus ja kood ning maaparandussüsteemi kood

VR037 — Kvartali piir koos numbriga

4 — Eraldise piir ja number

Maantee kaitsevöönd 30m

19101Audru-Tõstamaa-Nurmsi
63,165 — Olemasolev tee koos numbri ja nimega, km

8630531Piio-Mustjala metsatee — Rekonstrueeritav tee koos nimega

0+00 — Tee pikett koos tähisega looduses

MM — Mahasõidukoht maanteelt

R-T — T-Kujuline ristmik R-T

M3 M5 — Mahasõidukoht M3 ja M5

Ol. olevasse seisundisse jääv kraav

35-110 kV — Kõrgepinge õhuliin, el. post

1-20 kV — Keskpinge õhuliin, el. post

<1 kV — Madalpinge õhuliin

Mäli 35kV jaotla ja tuulikute vaheline kaabelliin, tähispost

ELA sidevõrgu kaabel, tähispost

100 — Hooldatav teekraav numbri ja voolusuunaga

101 — Ehitatav nõva numbri ja voolusuunaga, voolusuunajoon näitab kraavimulde asukohta

100 — Ehitatav teekraav numbri ja voolusuunaga, voolusuunajoon näitab kraavimulde asukohta

Natura elupaik

Muströnn — Liigi leiukoht

Püsielupaiga sihtkaitsevöönd

VEP nr 115083 — Vääriselupaik tunnusega

Lasketiir — Pärandkultuuri objekt

T1 — Likvideeritav riigitee truup

Ehitatav truup

T2
40PT10MAOK — Truubi number, läbimõõt (cm), materjal (PT, TT), pikkus (m) ning otsaku tüüp

MAA VESI PROJEKTEERIMISBÜROO
Tulika 19
10613 Tallinn
tel. 6528406
tel. 5070951
maajavesi@maajavesi.ee
MATER reg.nr.MP0008-00
MTR reg.nr.EP100336G7-0001

Objekt:	Piio-Mustjala tee rekonstrueerimise projekt
Joonise nimi:	Piio-Mustjala tee kuivendus- ja teedevõrguplaan

Joonis	Leht	Mõõt	Kuup.
1	1/1	1:5000	03.2024

Töö number: 241477
Tellija: Riigimetsa Majandamise Keskus
Autor: H.Hiisjärv (allkirjastatud digitaalselt)
Vast.spets: H.D.Ots (allkirjastatud digitaalselt)