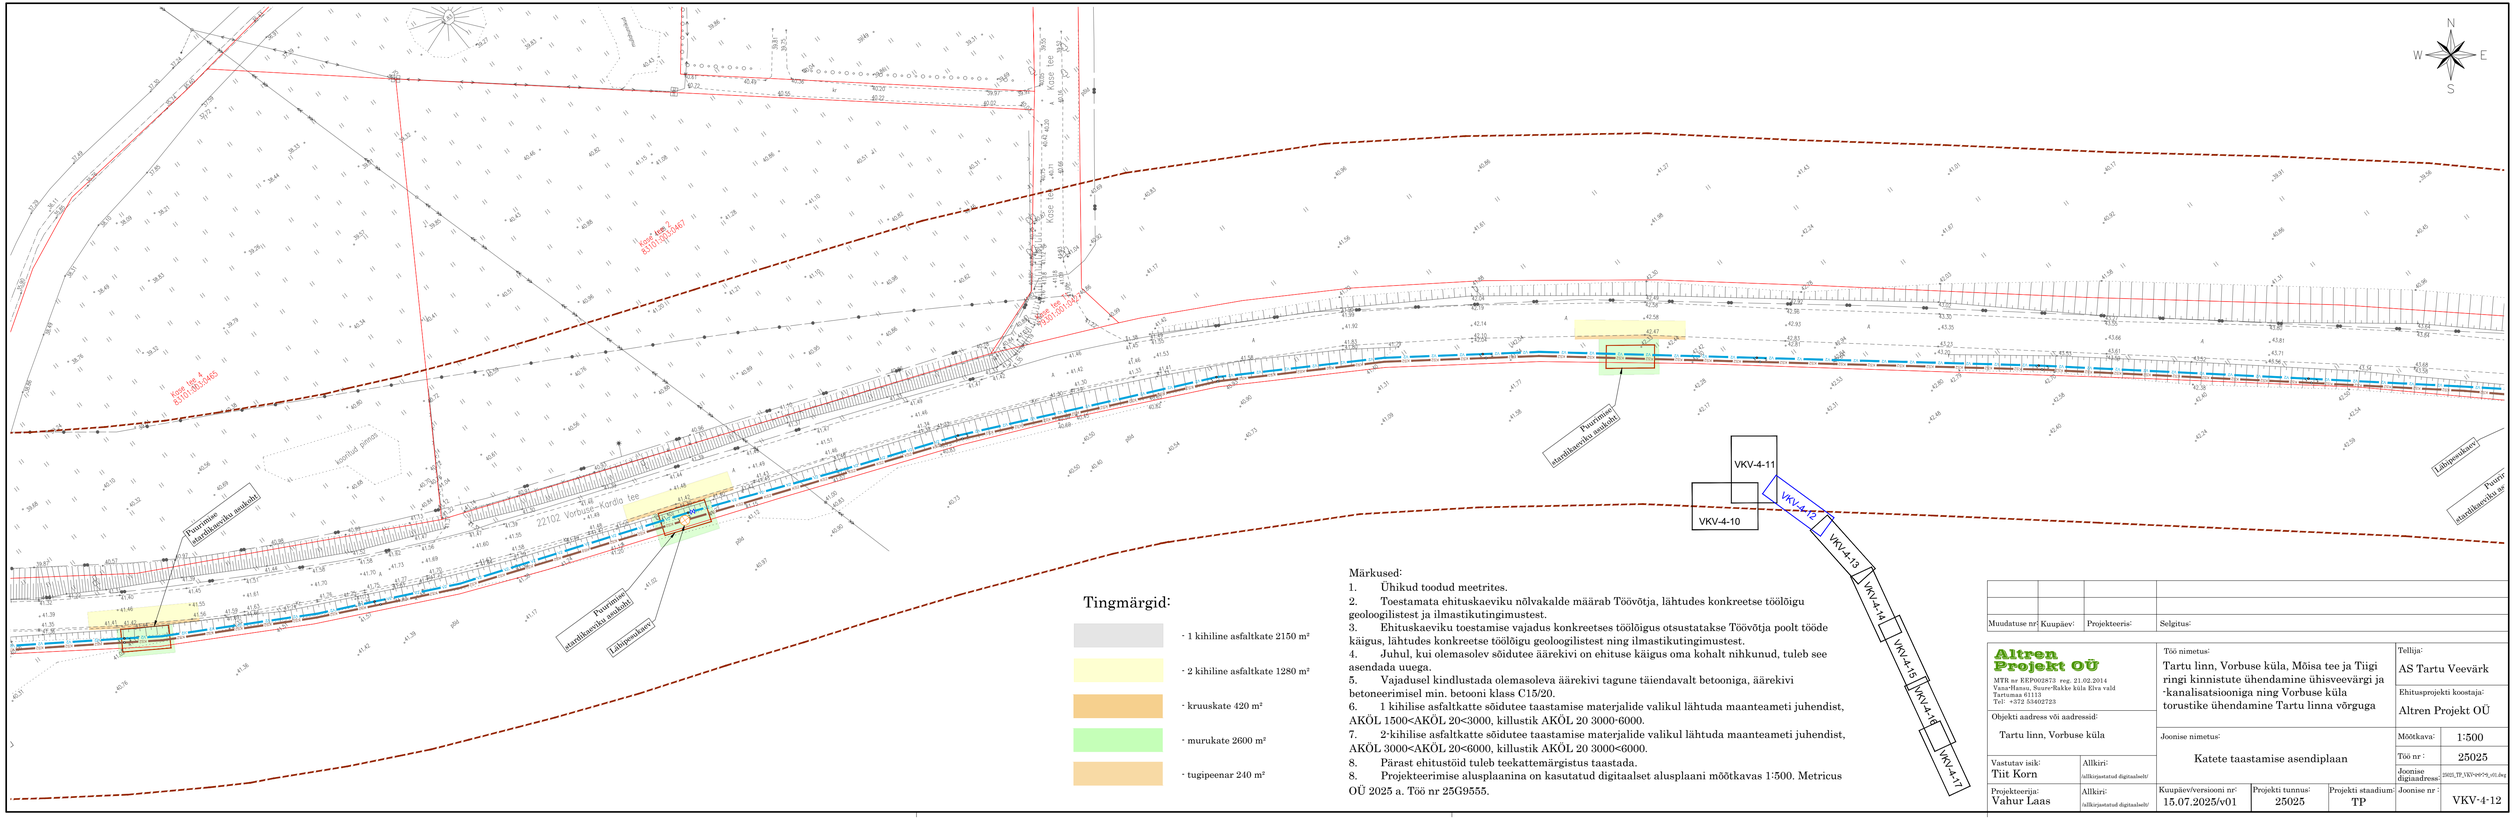
Kõnnitee
Kõnnitee
Kõnnitee