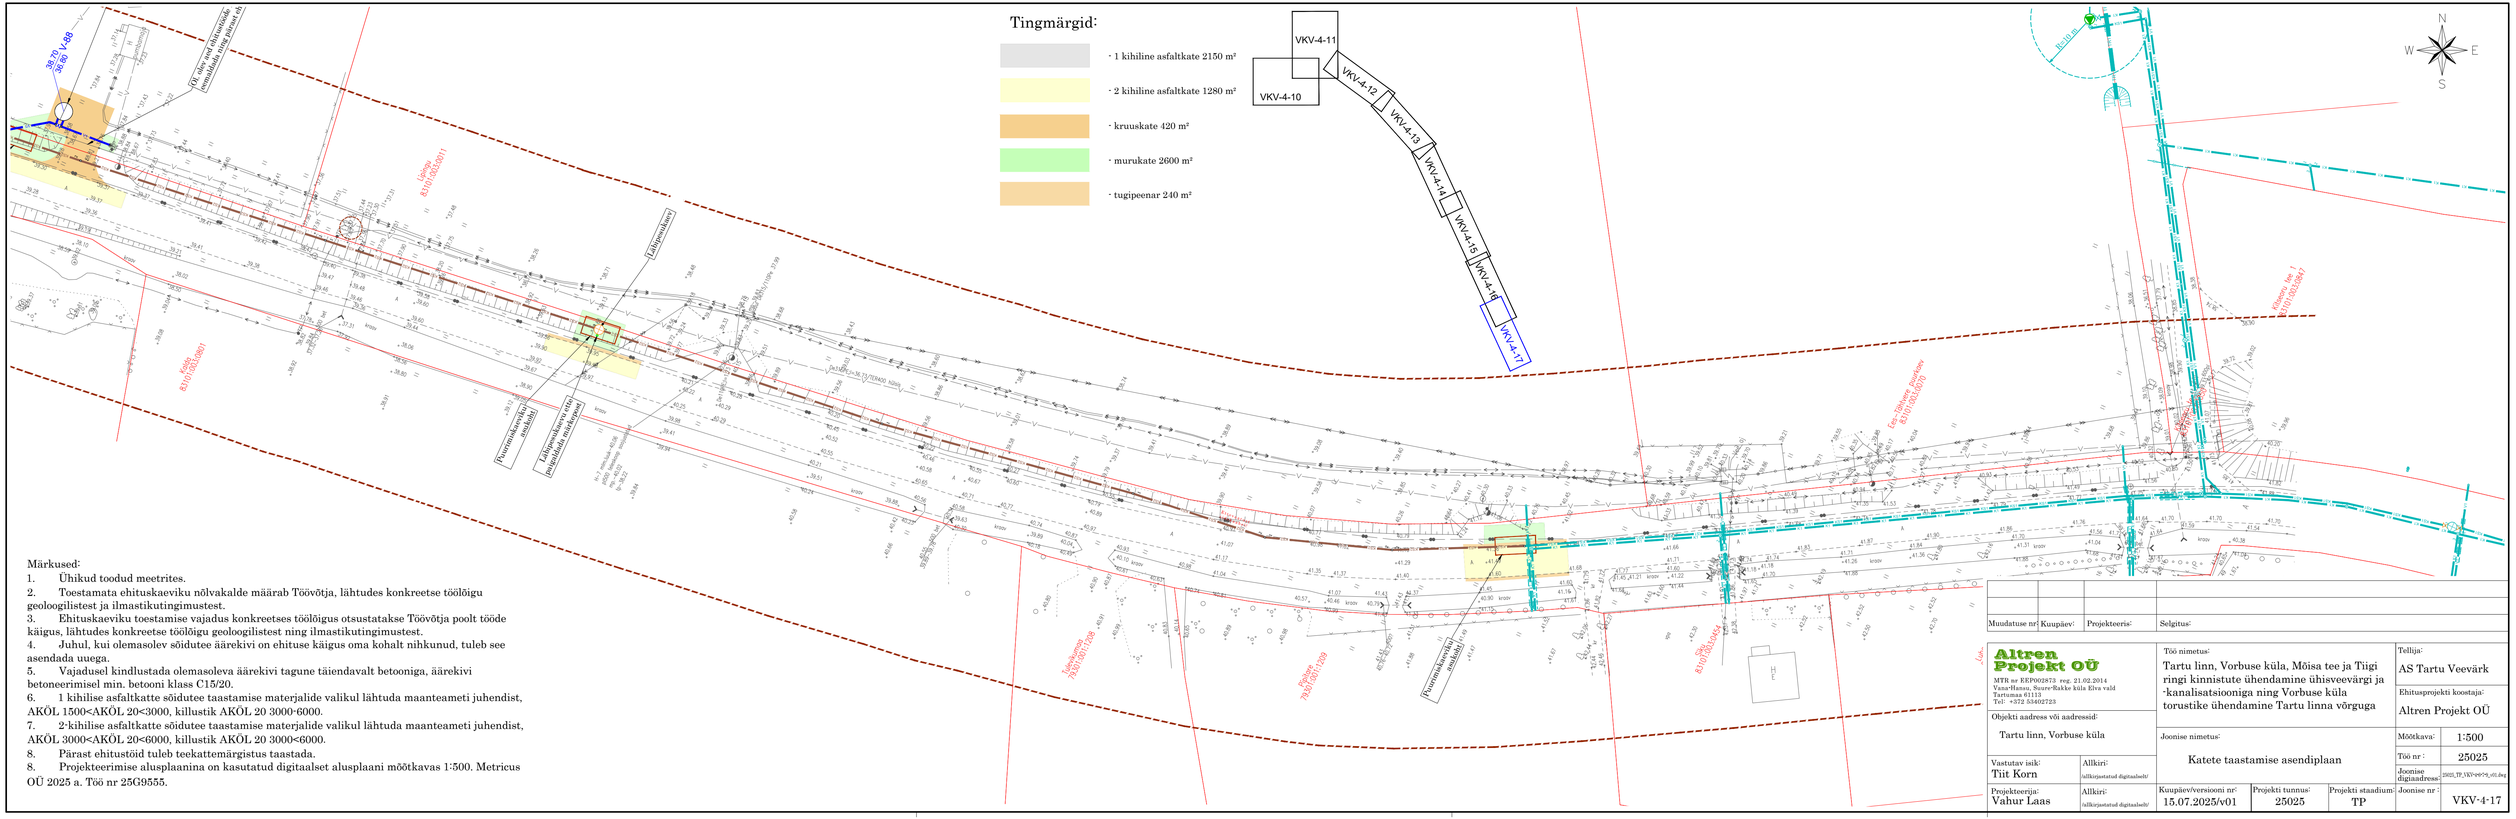
Tingmärgid:
· 1 kihiline asfaltkate 2150 m²
· 2 kihiline asfaltkate 1280 m²
· kruuskate 420 m²
· murukate 2600 m²
· tugipeenar 240 m²
VKV-4-11
VKV-4-10
VKV-4-12
VKV-4-13
VKV-4-14
VKV-4-15
VKV-4-16
VKV-4-17
N
W
E
S
