


Mhor: 1:500
Mver: 1:100

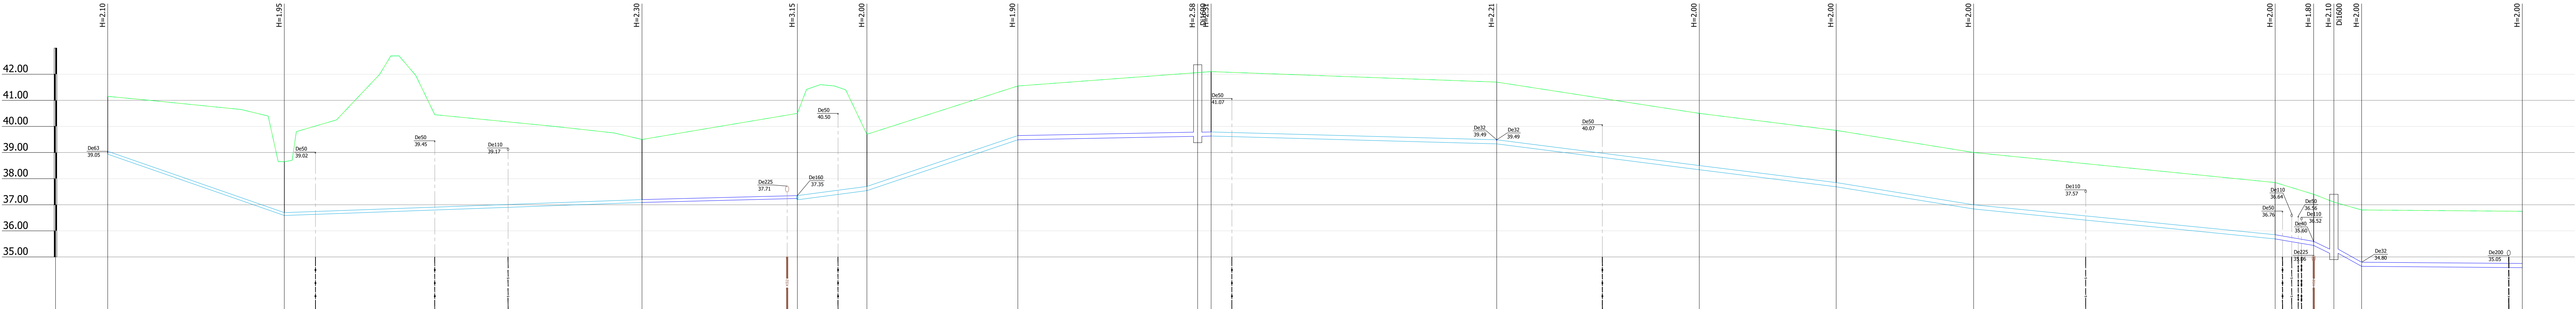

| KAEVU TÄHIS | V-15 | V-16 | V-17 | V-18 | V-19 | V-20 | V-20A V-21 | V-22 | V-23 | V-24 | V-25 | V-26 | V-27 V-28 | V-29 | V-30 |
|--|------------------------------|----------------|-----------------------|-------|-----------------------------|----------------|-----------------------|-------|------------------------------|-------|-------|-------|-----------------------|---------------|-------|
| OLEMASOLEVA MAAPINNA KÕRGUS (m ABS) | 41.15 | 38.65 | 39.50 | 40.50 | 39.70 | 41.55 | 42.06 42.10 | 41.70 | 40.50 | 39.85 | 39.00 | 37.85 | 37.40 | 37.10 | 36.75 |
| PROJEKTEERITUD MAAPINNA KÕRGUS (m ABS) | 41.15 | 38.65 | 39.50 | 40.50 | 39.70 | 41.55 | 42.06 42.10 | 41.70 | 40.50 | 39.85 | 39.00 | 37.85 | 37.40 | 37.10 | 36.75 |
| TORU KÕRGUS PEALT (m ABS) | 39.05 | 36.70 | 37.20 | 37.35 | 37.70 | 39.65 | 39.78 39.79 | 39.49 | 36.50 | 37.85 | 37.00 | 35.85 | 35.60 | 35.30 | 34.75 |
| TORU RAJAMISSÜGAVUS | 2.10 | 1.95 | 2.20 | 3.15 | 2.00 | 1.90 | 2.28 2.31 | 2.21 | 2.00 | 2.00 | 2.00 | 2.00 | 1.80 | 1.80 | 2.00 |
| LANG | 33.8m | 0.070 0.007 | 68.5m | 0.005 | 29.7m | 0.026 0.068 | 37.0m 54.7m | 0.005 | 0.026 | 0.025 | 0.032 | 0.020 | 0.034 7.4m | 0.077 3.9m | 0.002 |
| TORU MATERJAL | PE PN10 RC100 De110 - 102.3m | | PE PN10 De110 - 29.7m | | PE PN10 RC100 De160 - 42.2m | | PE PN10 De160 - 37.0m | | PE PN10 RC100 De160 - 203.7m | | | | PE PN10 De160 - 47.3m | | |
| VAHEKAUGUSED (m) | 33.8 | 68.5 | 29.7 26.9 | 2.8 | 13.3 | 28.9 | 34.4 | 2.6 | 18.9 | 54.7 | 35.7 | 19.8 | 38.8 | 9.9 | 13.8 |
| SIRGESTATUD TRASSI PLAAN | | | | | | | | | | | | | | | |

Märkused

- Torustike asukoht vt joonis VKV-4-02
- Tingmärgid vt joonis VKV-4-01
- Ehituskaeviku tüüpristlõiked vt joonis VKV-6-01

| | | | |
|-------------|----------|---------------|---|
