


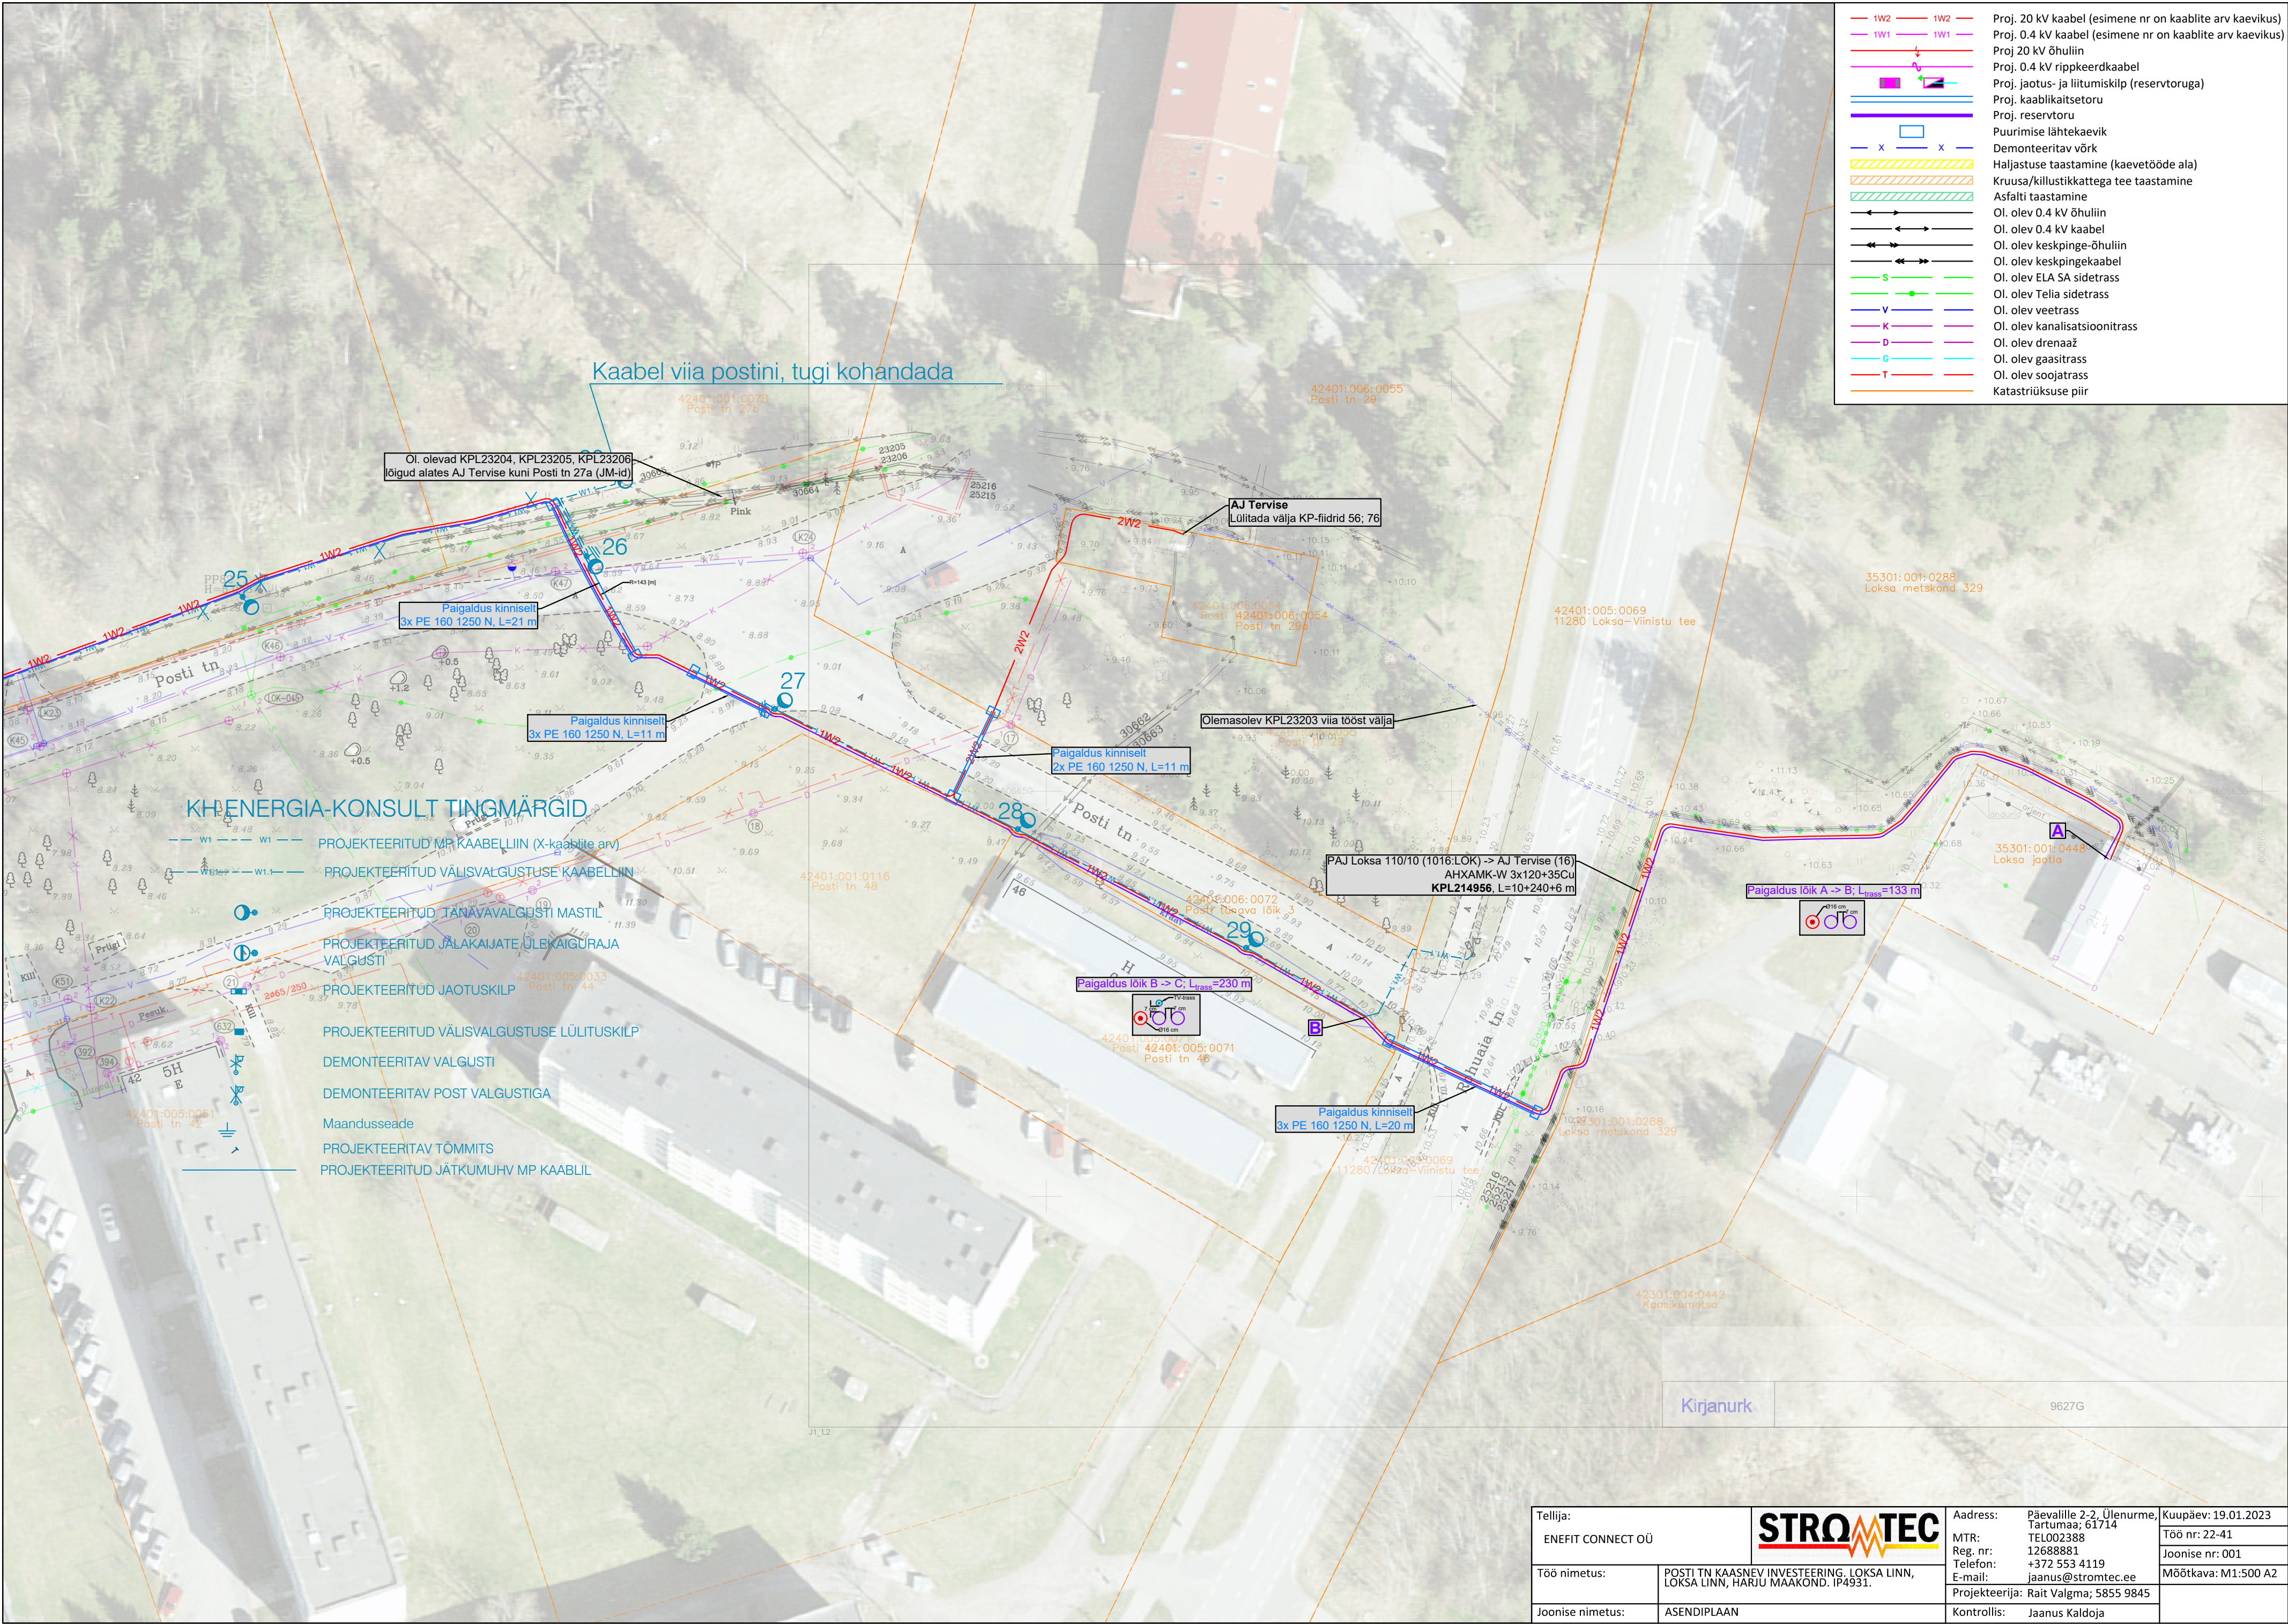

Tellija: ENEFIT CONNECT OÜ			Address: Päevalille 2-2, Ülenurme, Tartumaa; 61714		Kuupäev: 19.01.2023
			MTR: TEL002388		Töö nr: 22-41
			Reg. nr: 12688881		Joonise nr: 001
Töö nimetus:		POSTI TN KAASNEV INVESTEERING, LOKSA LINN, LOKSA LINN, HARJU MAAKOND. IP4931.		Telefon: +372 553 4119	Mõõtkava: M1:500 A2
		E-mail: jaanus@stromtec.ee			
		Projekteerija: Rait Valgma; 5855 9845			
Joonise nimetus:		ASENDIPLAAN		Kontrollis: Jaanus Kaldoja	