


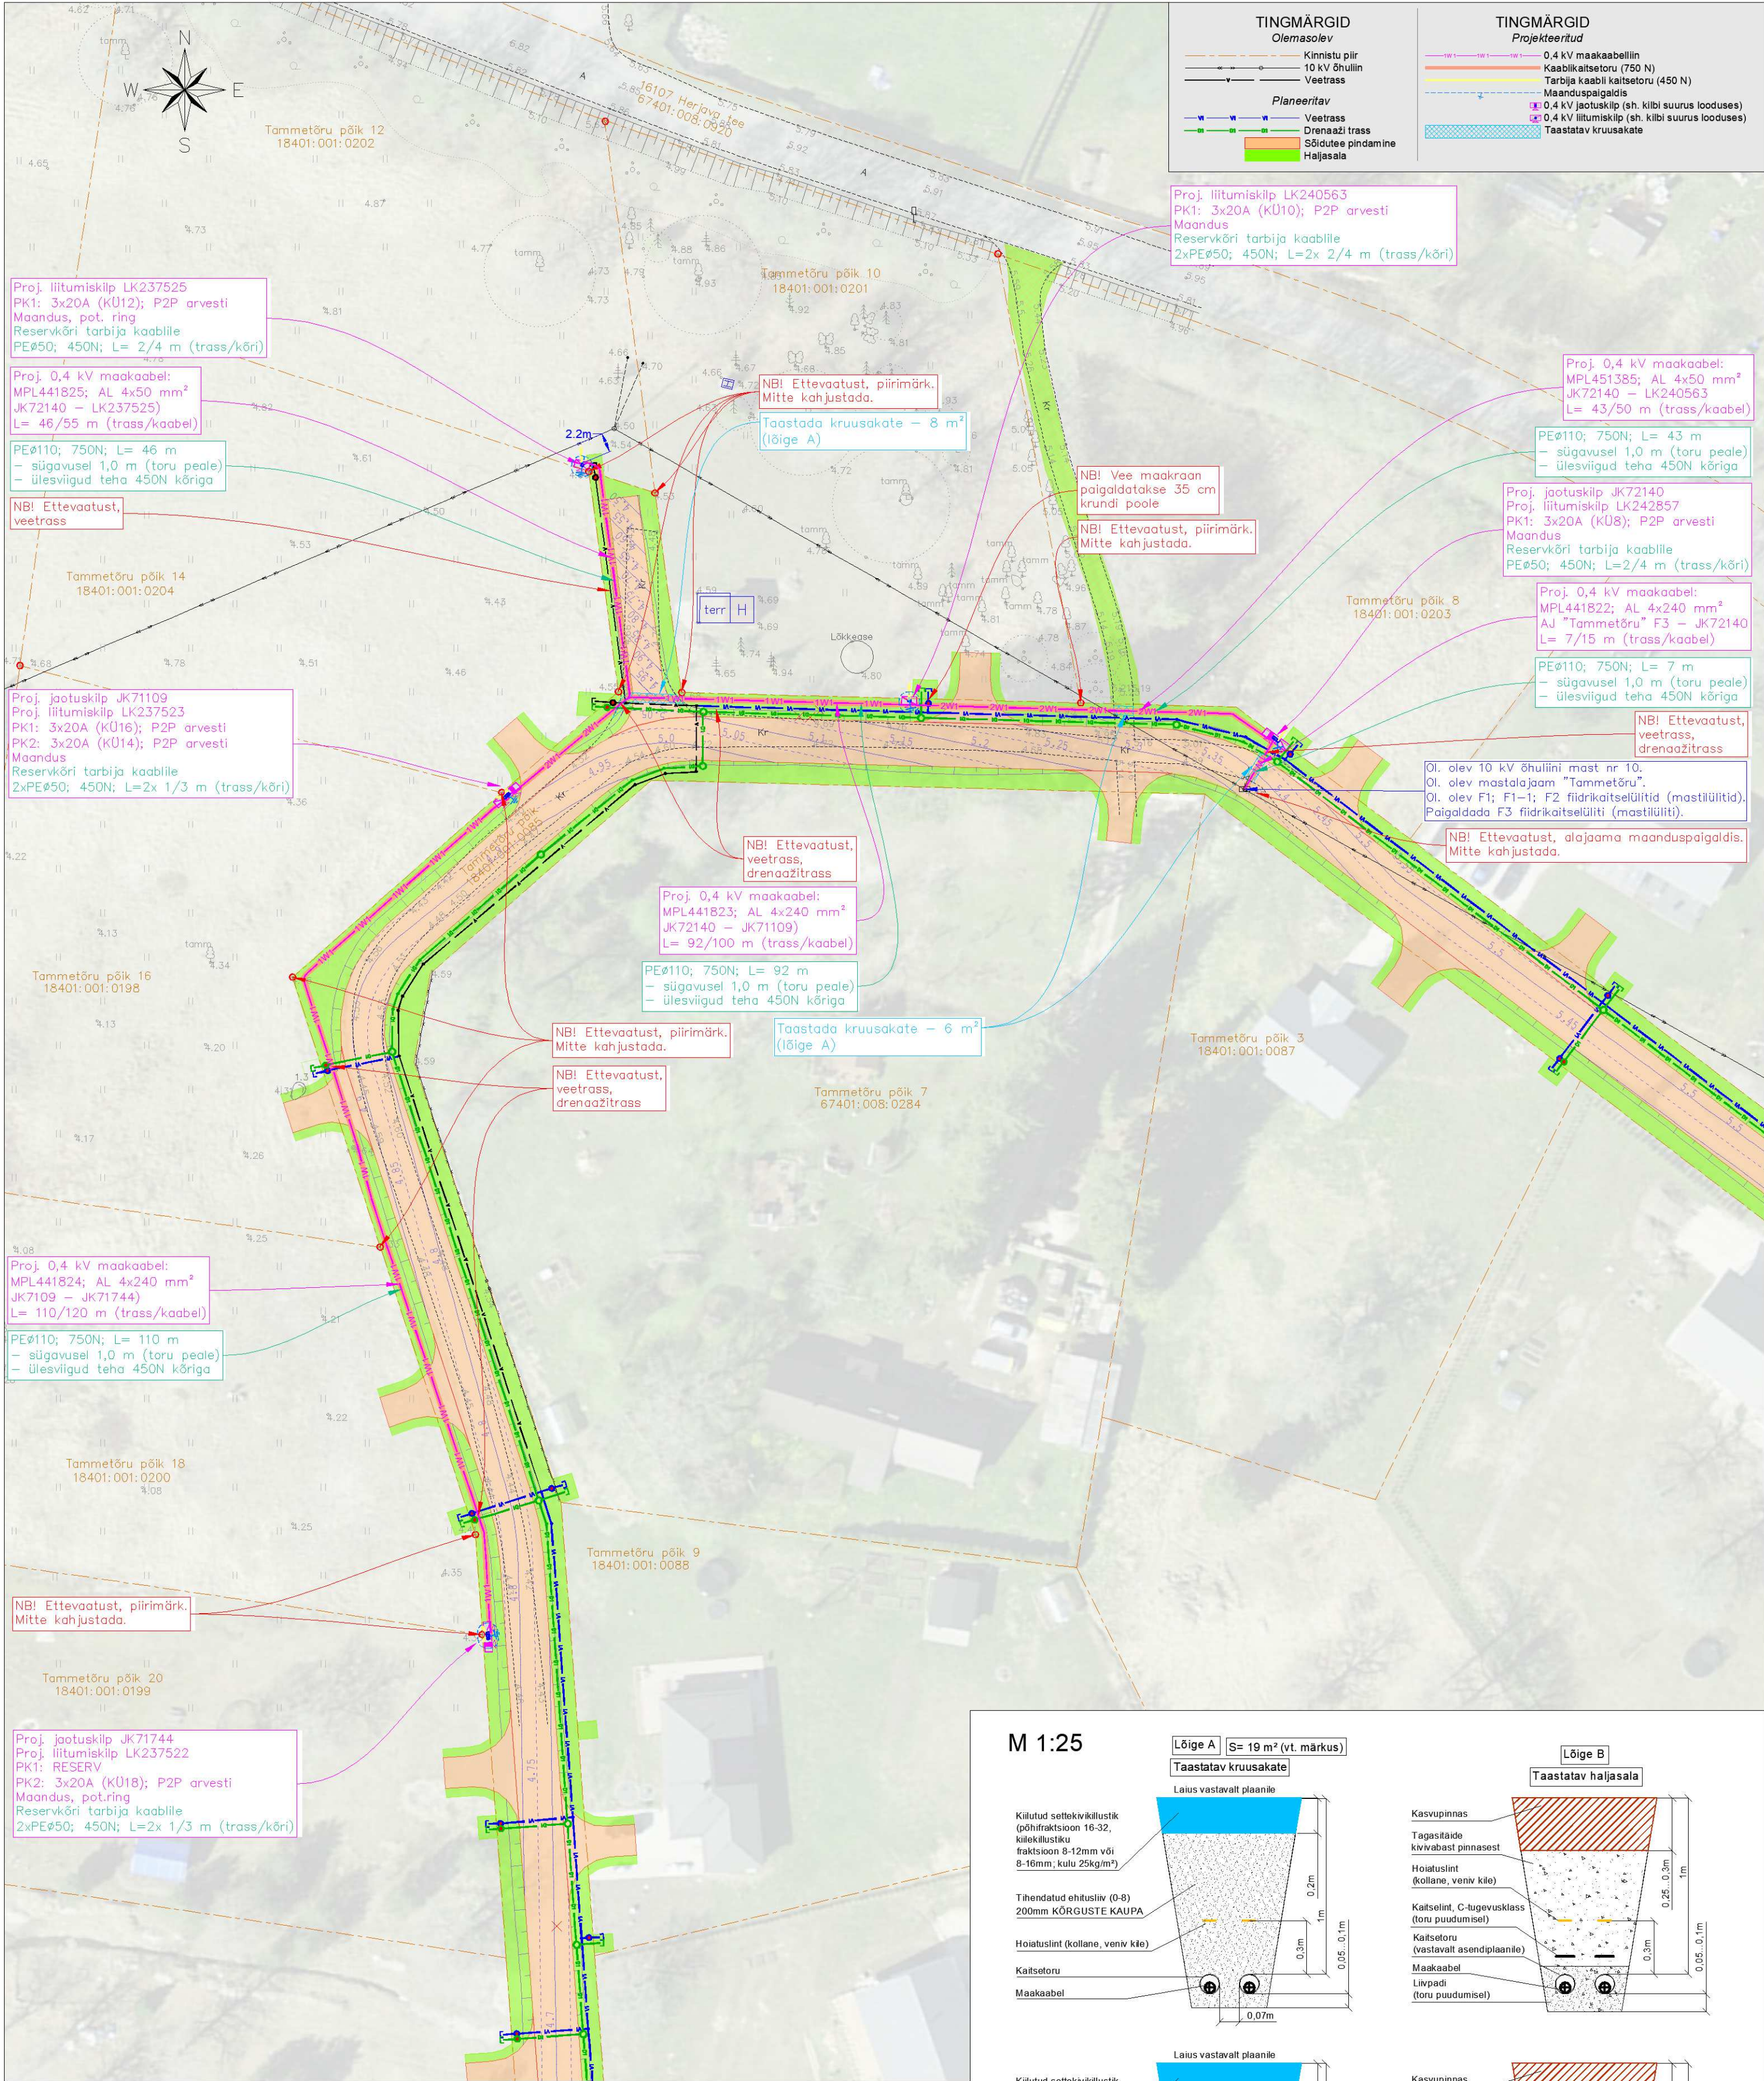


Märkused:

- Joonis on koostatud 21.08.2026 oleva info ja kohapealse olukorra alusel. Ehitamise ajaks võib olukord objektile olla muutunud. Tutvuda objektiga kohapeal enne tööde planeerimist või pakkumuse tegemist.
- Vee- ja drenaažitrassid on välja ehitatud osaliselt. Projekteeritud trassid ristuvad nii ehitatud kui ehitamata kommunikatsioonidega.
- Vee- ja drenaažitrasside sügavuste info, eeskätt ristumistel, vaata joonise leht 2.
- Kaablite kaitsetoru paigaldamisel ja kilpide paigaldamisel tuleb arvestada teeprojekti vertikaalplaneeringuga, mille järgi lõplik teepind tõuseb olemasolevaga võrreldes projekteeritud trassi lõigul 0,0...0,5 m. Kilbid paigaldada vastavalt sobiva kõrgusega kupitsale.
- NBI Piirimärke läheduses kaevata käsitsi, piirimärke rikkumata. Piirimärkide rikkumisel tuleb need nõuetekohaselt taastada.

Objekti nimetus ja aadress	Joonise sisu		Joonise nr.1
Tammetoru põik 10 18401:001:0201	Joonise sisu		Möödkava 1:500
Tammetoru põik 12 18401:001:0202			
Tammetoru põik 14 18401:001:0204			
Tammetoru põik 16 18401:001:0198			
Tammetoru põik 18 18401:001:0200			
Tammetoru põik 20 18401:001:0199			
Herjave küla Haapsalu linn Lääne maakond	TOPOGRAAFILINE ALUSPLAAN		
GEOMAN OÜ Lastela 5-4, Taebala 90801 Lääne mk reg.nr.12415226 janno@geoman.ee kutsetunnistus 202799 MTR reg.nr. EE0000415	Koostas	Kuupaev	09.07.2025
	Janno Valdna	Töö nr.	65-2025

- MÄRKUSED:
- Koordinaadid L-Est:97 süsteemis
 - Kõrgused EH2000 süsteemis
 - Piirid "MTR" osutatud piiripunkte asukohad on informatsioonid
 - Kõrguste määramisel on kasutatud Trimble® VRS Now Eesti GNSS võrku
 - Trassid plaanile kantud arendaja üldtase alusel

M 1:25

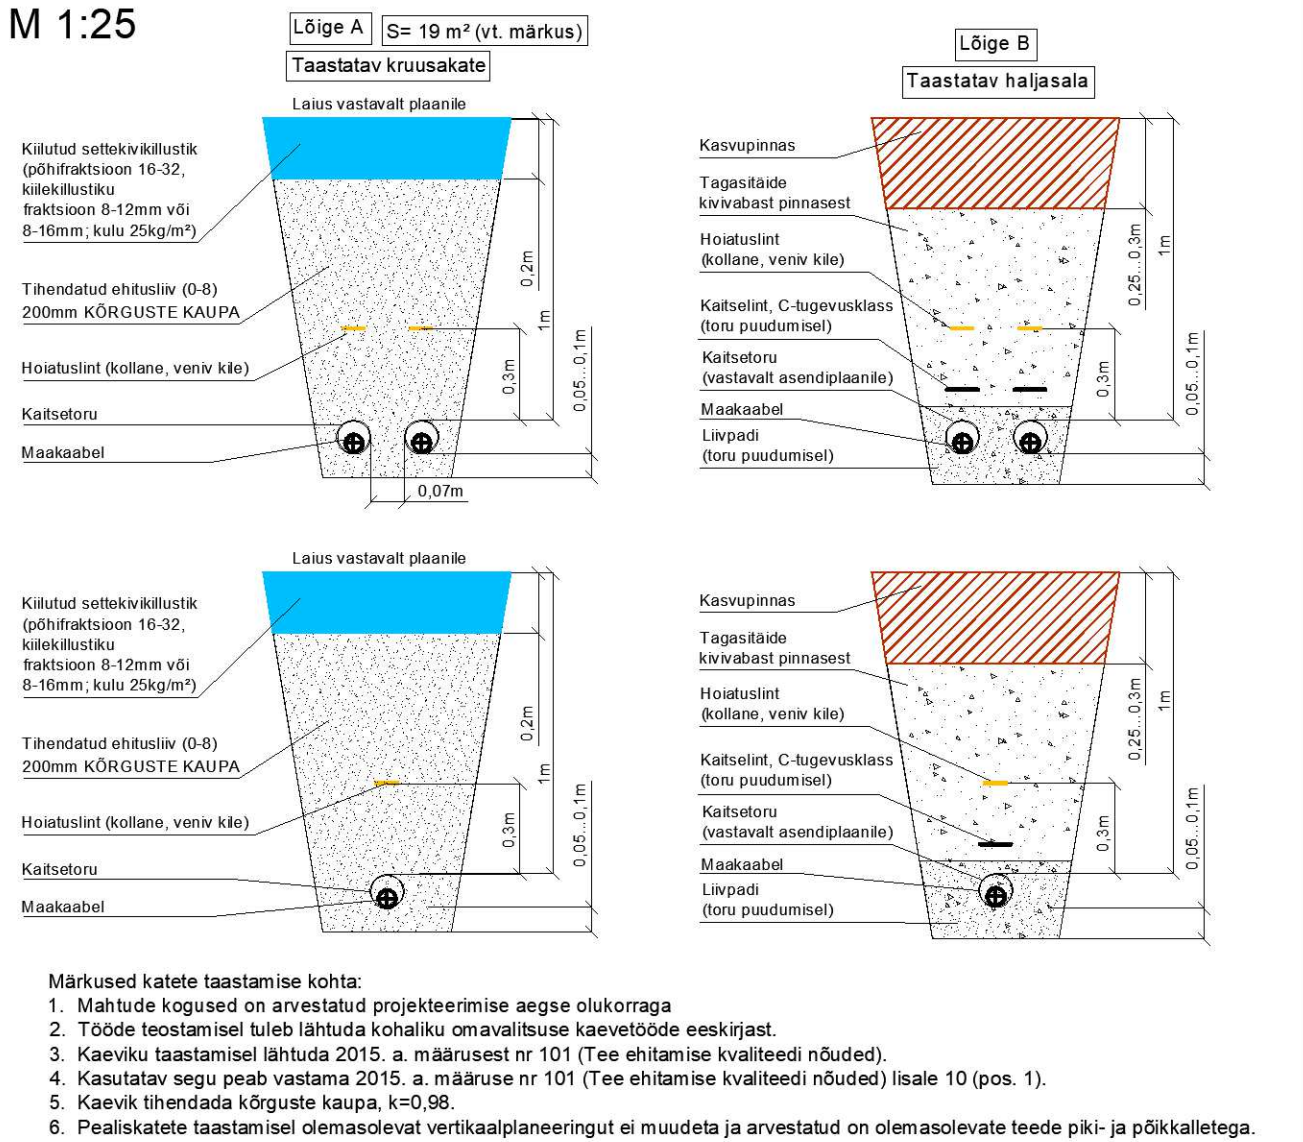

- Märkused katete taastamise kohta:
- Mahtude kogused on arvestatud projekteerimise aegse olukorraga
 - Tööde teostamisel tuleb lähtuda kohaliku omavalitsuse kaevetööde eeskirjast.
 - Kaeviku taastamisel lähtuda 2015. a. määruse nr 101 (Tee ehitamise kvaliteedi nõuded).
 - Kasutatav segu peab vastama 2015. a. määruse nr 101 (Tee ehitamise kvaliteedi nõuded) lisale 10 (pos. 1).
 - Kaevik tihendada kõrguste kaupa, k=0,98.
 - Pealiskatete taastamisel olemasolevat vertikaalplaneeringut ei muudeta ja arvestatud on olemasolevate teede piki- ja pöökalletega.

Projekt:	Tammetõru põik 8, 10, 12, 14, 16, 18 kinnisasjade liitumine 0,4 kV elektrivõrguga Herjava küla, Haapsalu linn, Lääne maakond				Tellij:	Elektrilevi OÜ		
Joonis:	Asendiplaan				Joonise nr:	JT3312-1		
 DRAFTIT OÜ Reg. koode 14231335 Määrus 3, 04/12 Tartu info@draftit.ee	Projekteeris	Mikk Reiter		Tel. 5348 2352				
	Kontrollis	Aro Kivisild		Möötkava	1:500 / A2	Leht	Lehti	
				Staadium	Tööprojekt	1	2	