


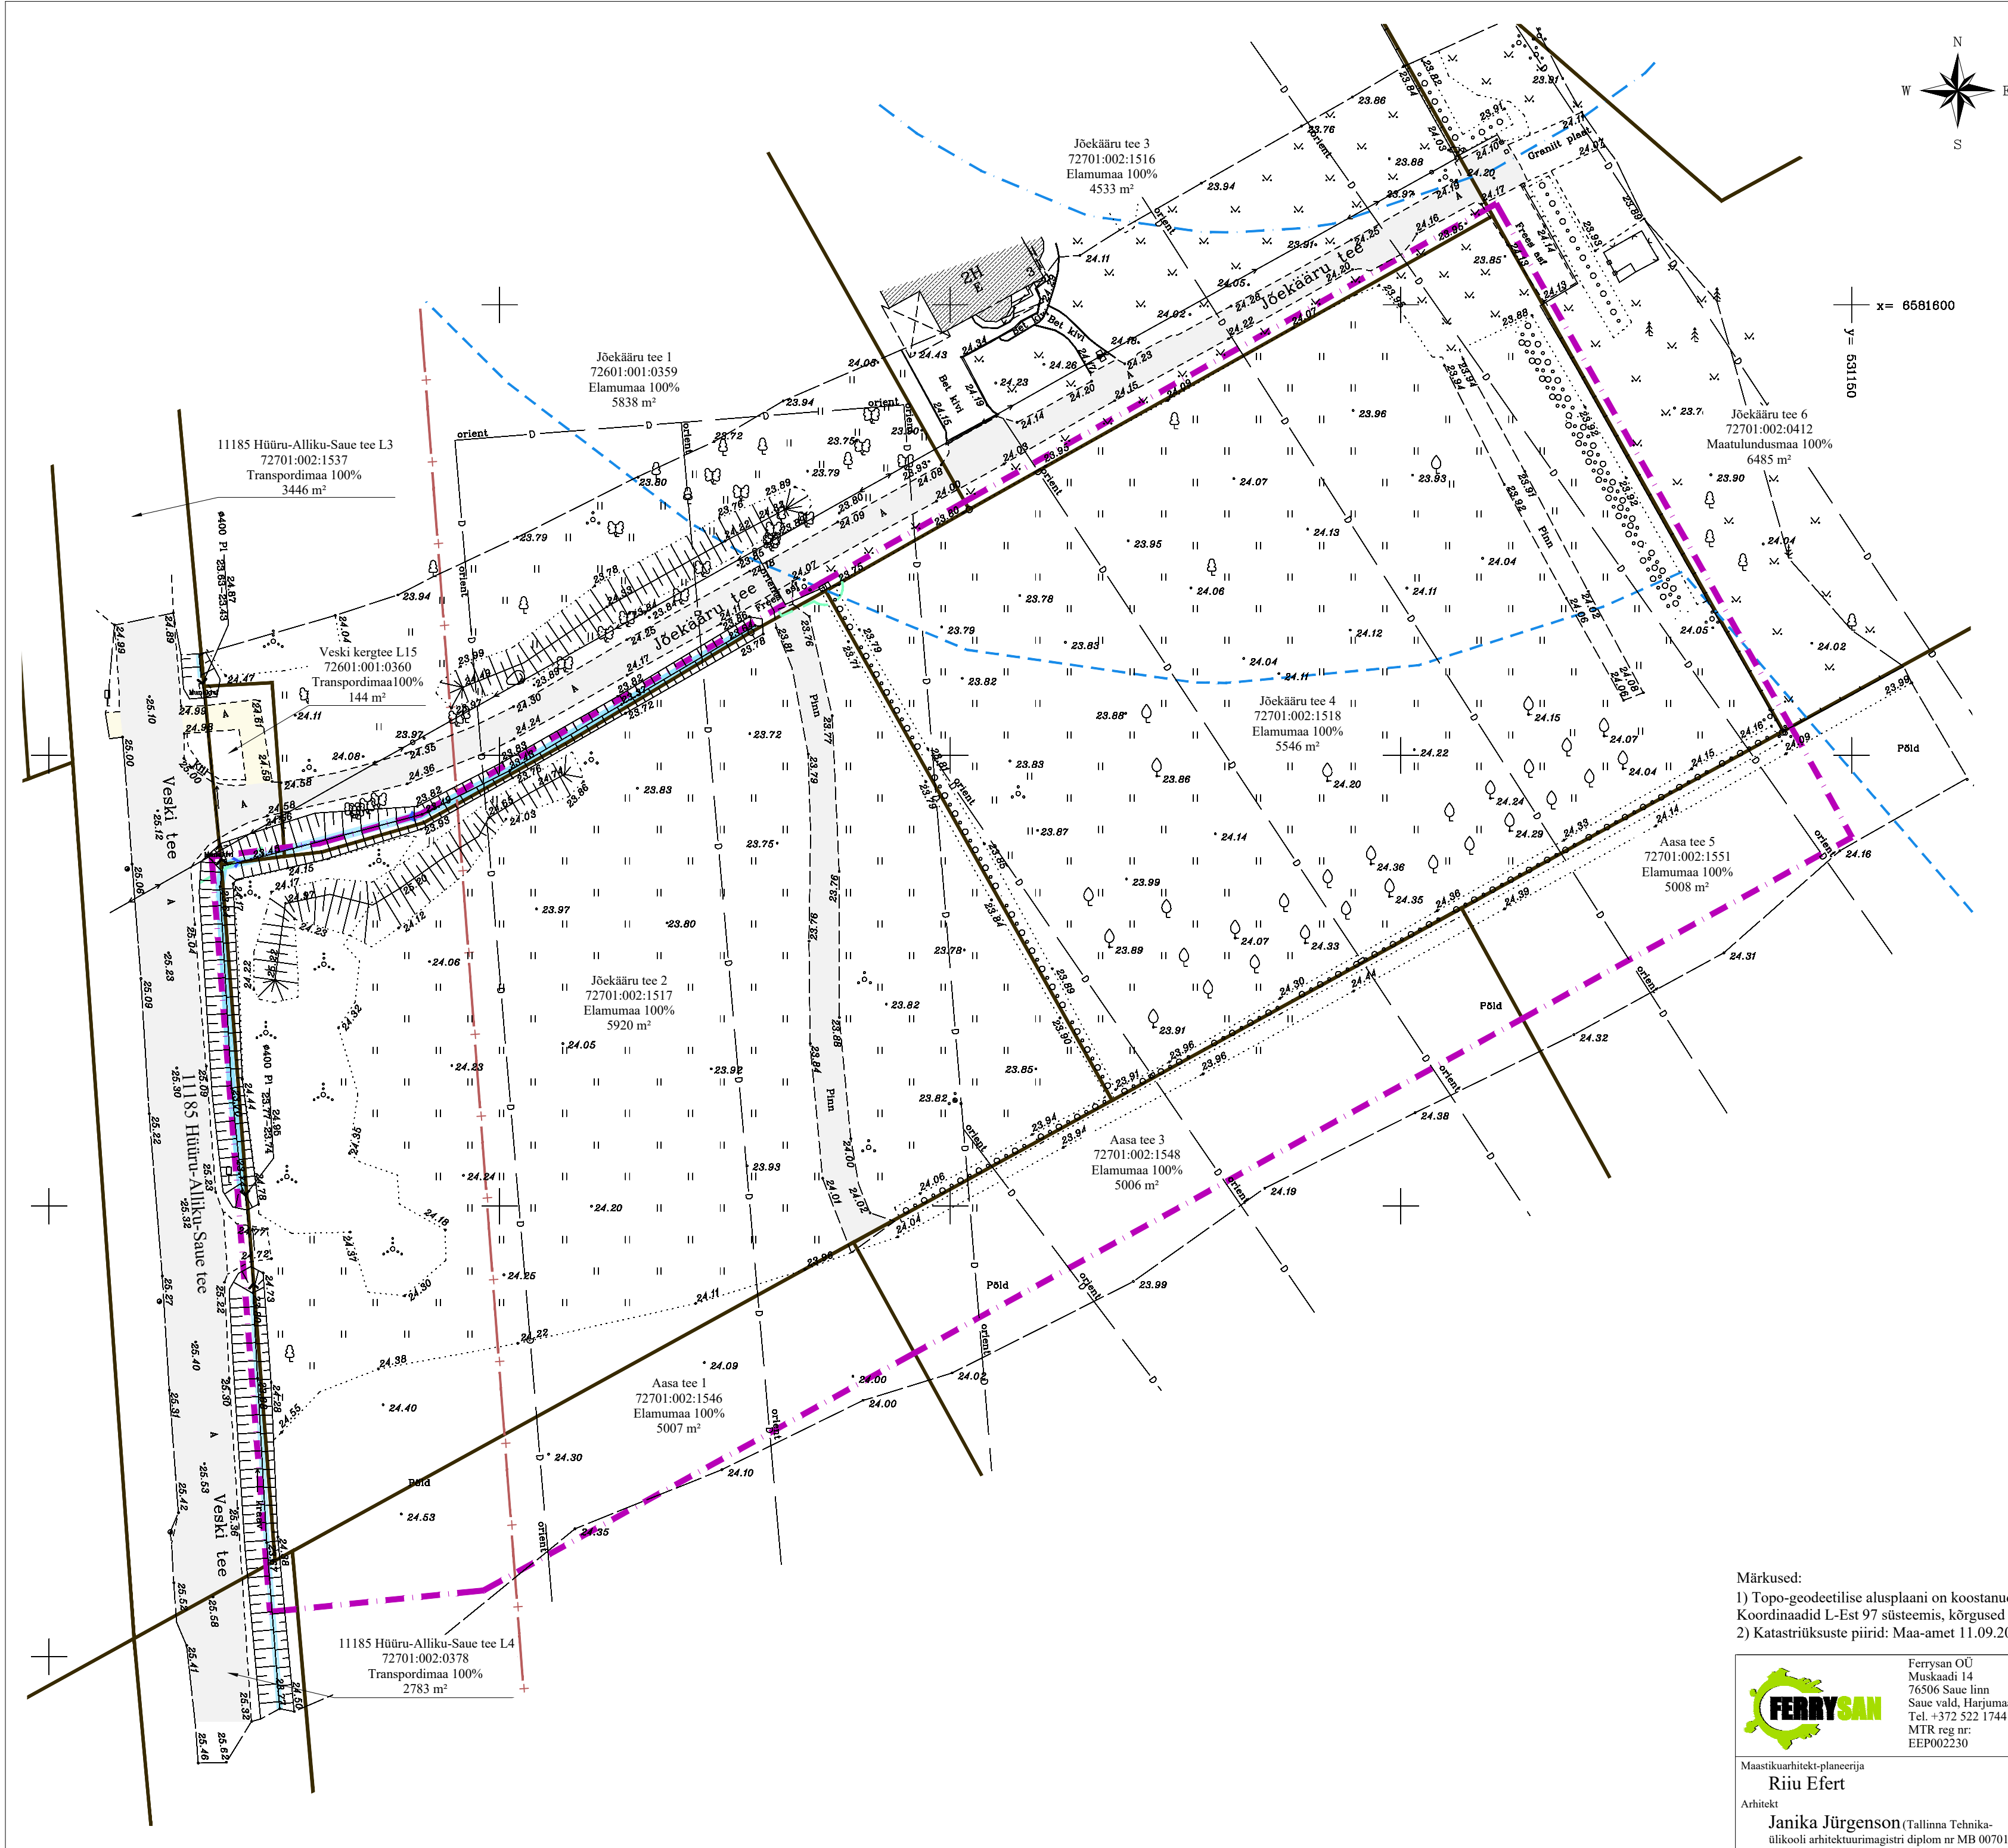

TINGMÄRGID

OLEMASOLEV

KINNISTU PIIR

SÕIDUTE

KERGLIKLUSTEE

HOONE

MADALPINGE ÕHULIIN

MADALPINGE KAABELLIIN

ELEKTRIKAPP

DRENAAŽITORU

TEHNOVÕRGU KAITSEVÕÖND

AVALIKULT KASUTATAVA TEE KAITSEVÕÖND

RANNA VÕI KALDA PIIRANGUVÕÖND

RANNA VÕI KALDA EHITUSKEELUVÕÖND

KRAAV

TRUUP

PLANEERITAV

PLANEERINGUALA PIIR

Piirangud:
1* Vääna jõe kalda piiranguvöönd - 100 m Eesti topograafia andmekogu põhikaardile kantud veekogu veepiirist;
2* avalikult kasutatava tee kaitsevöönd - 30 m äärmise sõiduraja välimisest servast;
3* elektripaigaldise kaitsevööndi ulatus.

Märkused:
1) Topo-geodeetilise alusplaani on koostanud Geodeesia24 OÜ 19.10.2023 a, töö nr 8373-23. Koordinaadid L-Est 97 süsteemis, kõrgused EH2000 süsteemis.
2) Katastriüksuste piirid: Maa-amet 11.09.2024

FERRYSAN Maastikuarhitekt-planeerija Riiu Efert Arhitekt Janika Jürgenson (Tallinna Tehnika-ülikooli arhitektuurimagistri diplom nr MB 007012)	FerrySan OÜ Muskadi 14 76506 Saue linn Saue vald, Harjumaa Tel. +372 522 1744 MTR reg nr: EEP002230		Huvitatud isik Raul Jukk	
	Töö nimetus ja aadress		Alliku küla Jõekäär tee 2 ja 4 kinnistute ja lähiala detailplaneering Harju maakond, Saue vald, Alliku küla	
	Joonise nimetus		TUGIPLAAN	Staadium Eskiis
	Kuupäev	Mööd	Töö nr	Joonis
16.09.2024 a.	1:500	DP 14-24	2	Jooniseid 3