



	Toode	Kogus
	158	4
	331	3
	333	1
	414	1
	552	2
	684	5
	891b "Välja arvatud ehitaja loal"	5
	Post 1.5m	9
	Post 2m	1

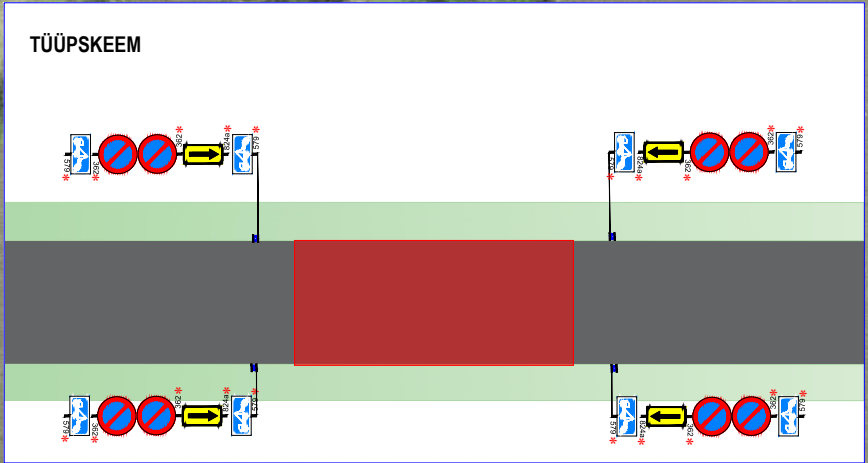

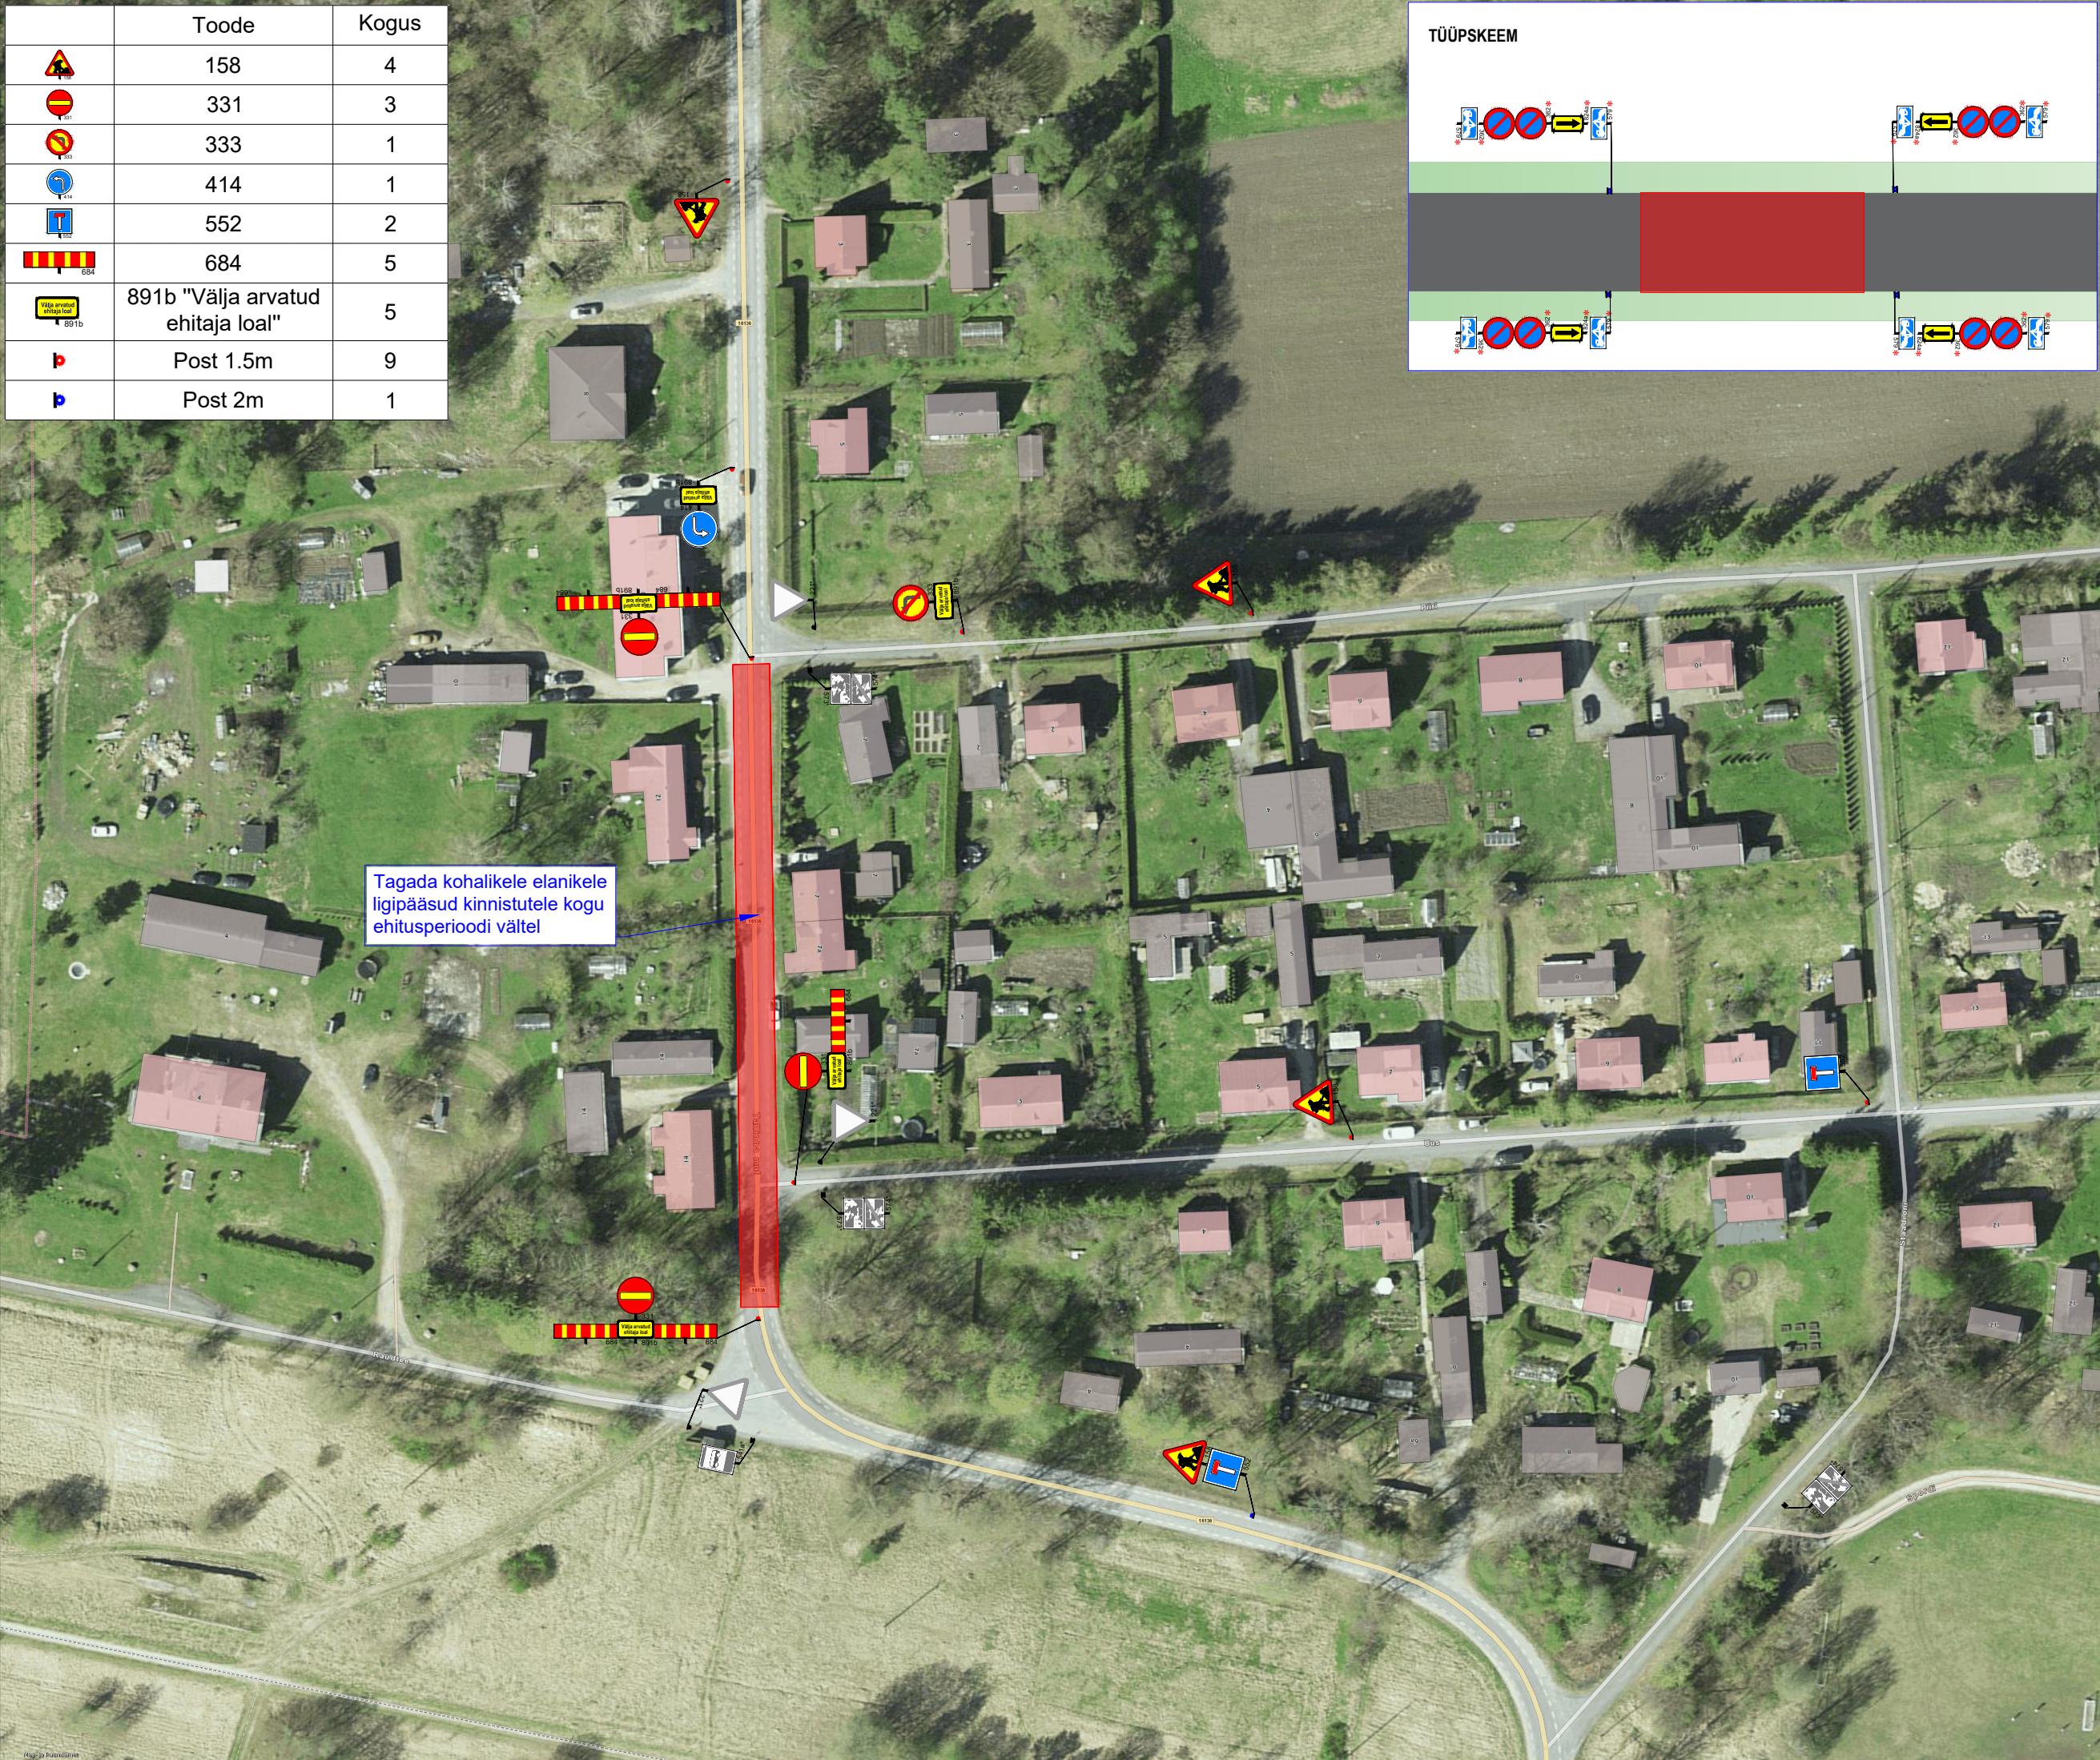

Ramudden OÜ, Reg. kood 12969700  
Artelli 16/18, Tallinn.  
Telefon: +372 622 9530 E-post: info@ramudden.ee


Projekti nimetus:  
Taebla ÜVK

Joonise nimetus:  
Ajutine liikluskorraldus

Objekti asukoht:  
Riigitee 16136 km 0.6-0.75, Taebla alevik, Lääne-Nigula vald, Lääne maakond

- Märkused:
- AKÖL 645 sõidukit ööpäevas, 97% sõiduautod
  - Avatud kaevik piirata piirdeaiaga
  - Tööpiirkond asub asulas
  - Peatumist keelavad märgid paigaldada vähemalt 12 tundi enne tööde algust
  - Jalakäijatele tagada ohutu läbipääs kogu ehitusperioodi vältel

Kuupäev 22/08/2025	Töö nr. ISA250818-1	Joonise nr. 3
Tellija	PK Infra OÜ Hannes Hallik, +372 5046464, hannes@pkinfra.ee	
Cad proj.	A. Adamson, Tel: +372 5363 8433	
Kutsetunnistus nr. 193489 T. Rämmel Tegevusluba nr ELK000084		

- TINGMÄRGID:
-  Töötsoon
  -  Ajutine liiklusmärk
  -  Ajutine liiklusmärgi post
  -  Ol.olev liiklusmärk
  -  Ol.oleva liiklusmärgi post
  -  Ajutine liiklusmärk vajadusel