


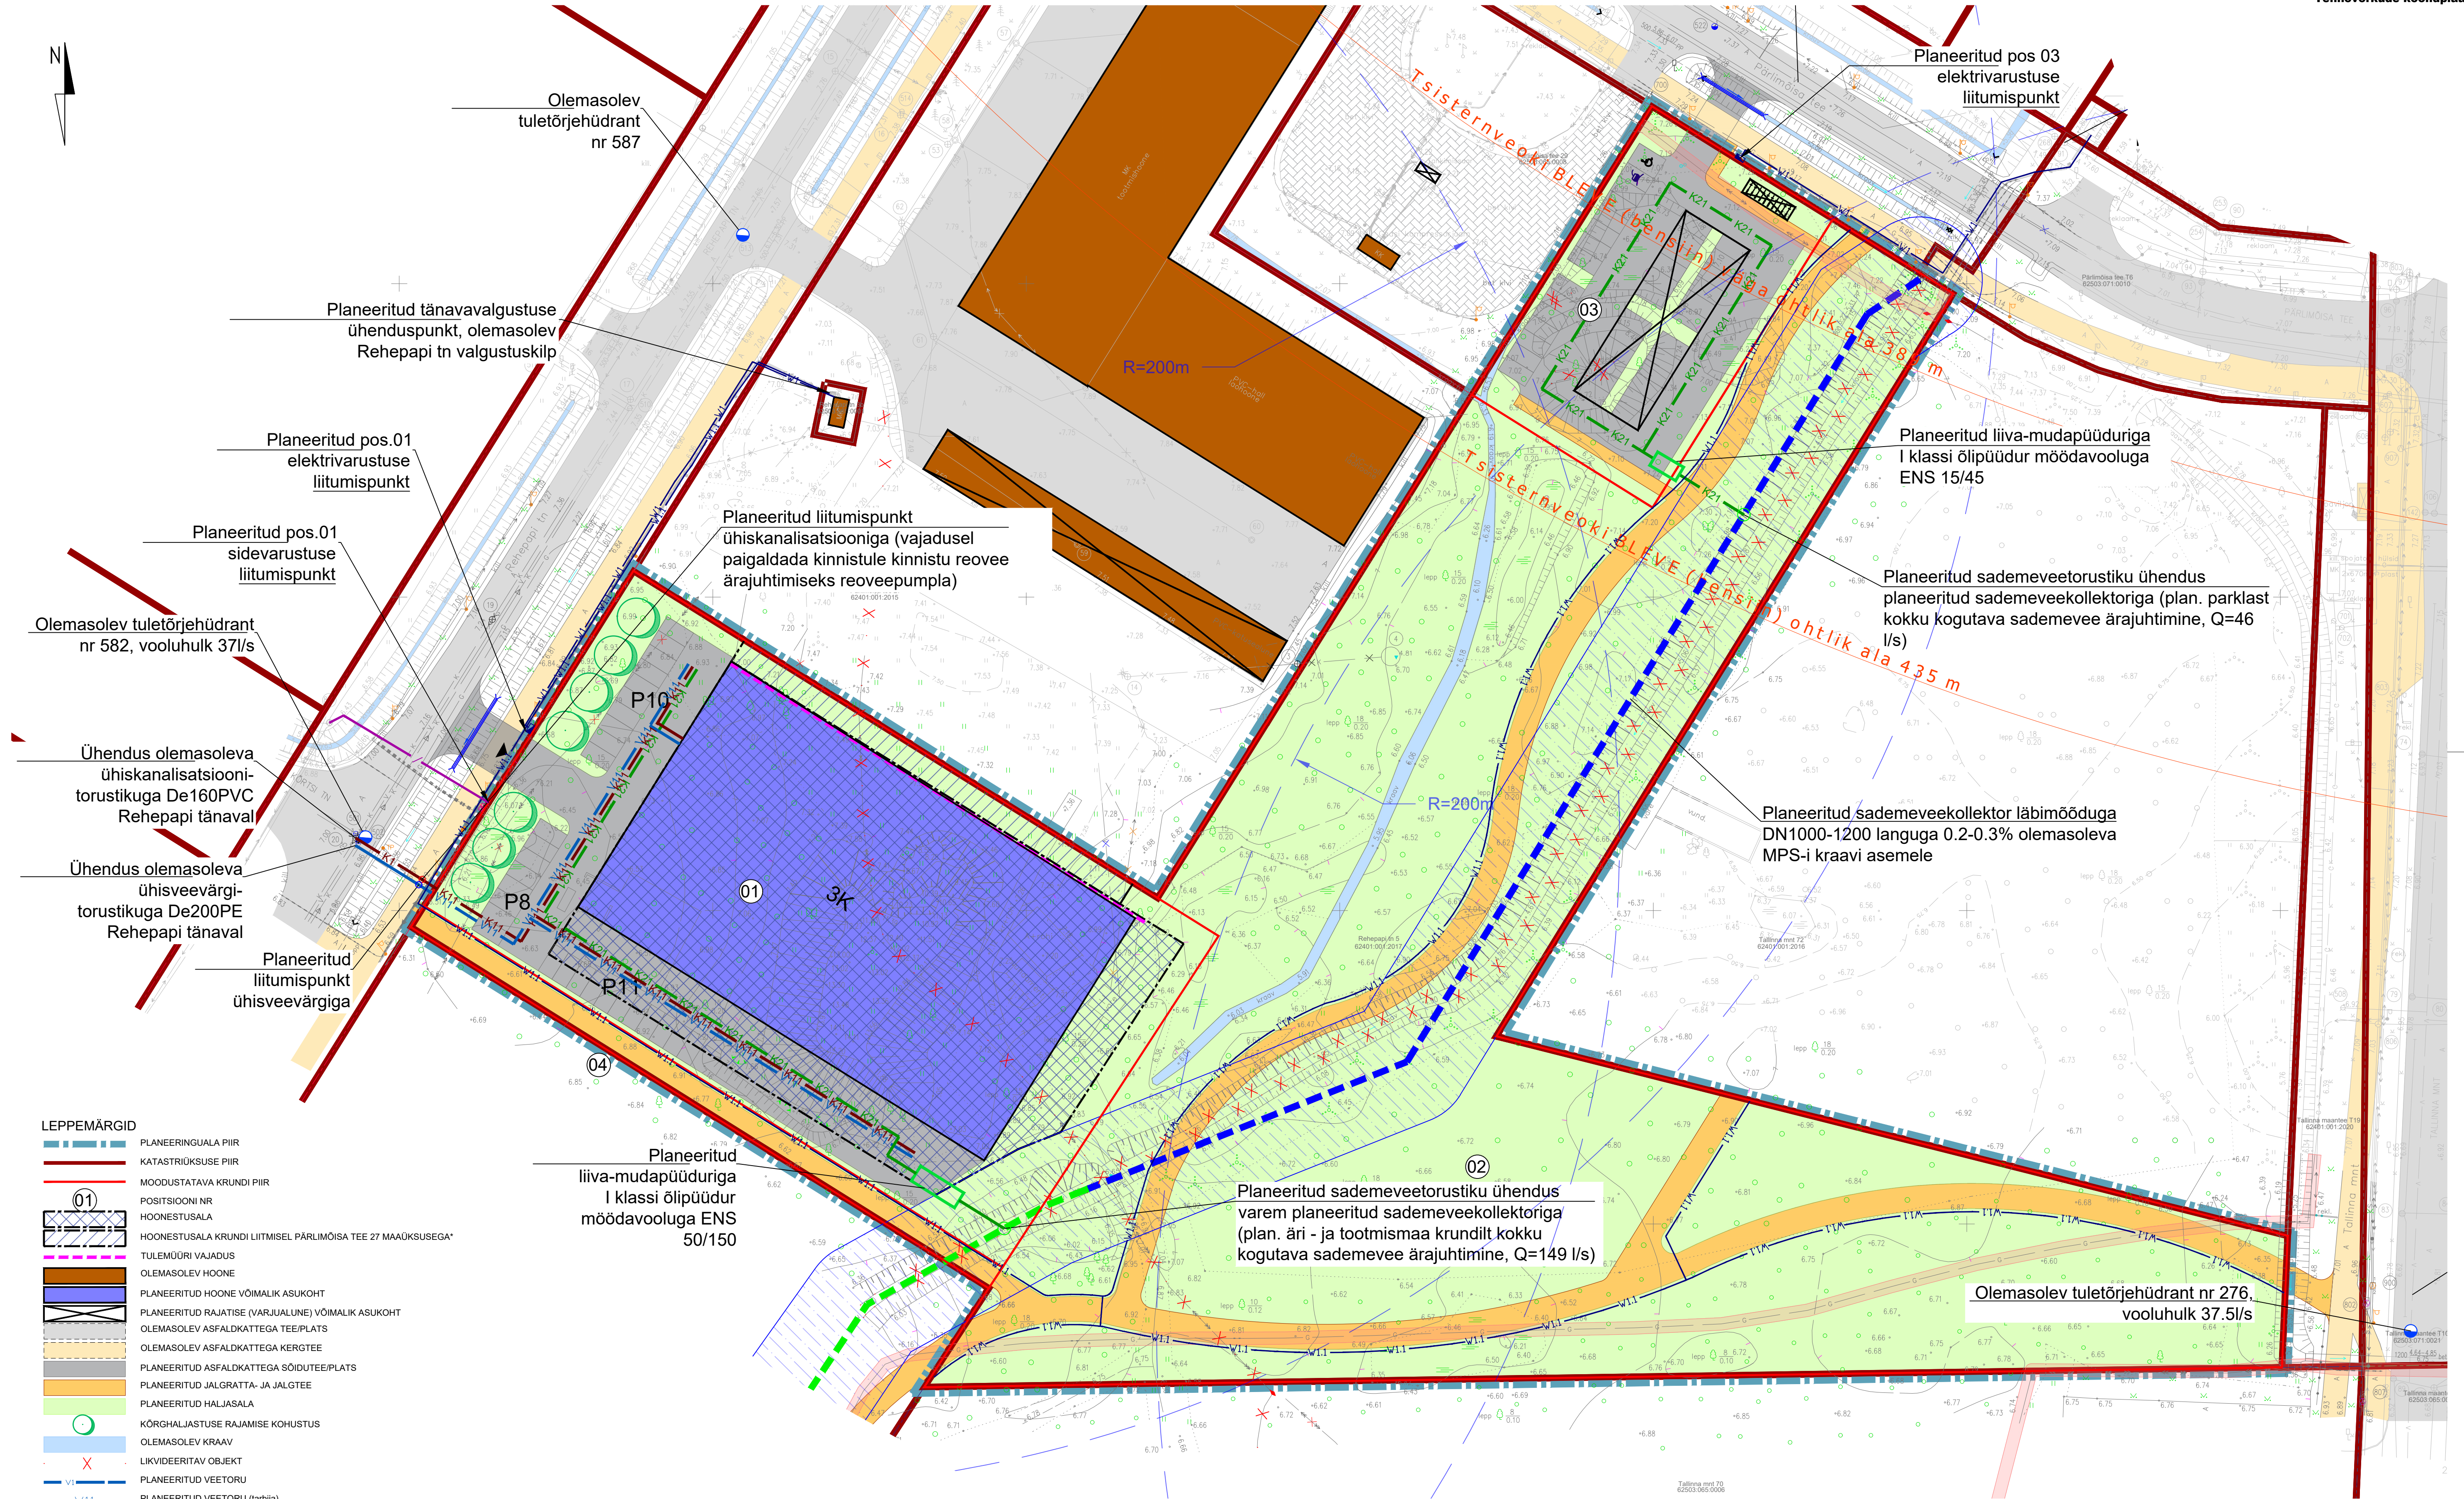

LEPPEMÄRGID

- PLANEERINGUALA PIIR
- KATASTRÜKSUSE PIIR
- MOODUSTATAVA KRUNDI PIIR
- POSITSIOONI NR
- HOONESTUSALA
- HOONESTUSALA KRUNDI LITMISEL PÄRLIMOISA TEE 27 MAAÜKSUSEGA
- TULEÕORI VAJADUS
- OLEMASOLEV HOONE
- PLANEERITUD HOONE VÕIMALIK ASUKOHT
- PLANEERITUD RAJATISE (VARJUALUNE) VÕIMALIK ASUKOHT
- OLEMASOLEV ASFALDKATTEGA TEE/PLATS
- OLEMASOLEV ASFALDKATTEGA KERGETEE
- PLANEERITUD ASFALDKATTEGA SÕIDUTEE/PLATS
- PLANEERITUD JALGRATTA- JA JALGTEE
- PLANEERITUD HALJASALA
- KÕRGHALJASTUSE RAJAMISE KOHUSTUS
- OLEMASOLEV KRAAV
- LIKVIDEERITAV OBJEKT
- PLANEERITUD VEETORU
- PLANEERITUD VEETORU (tarbija)
- PLANEERITUD KANALISATSIOON
- PLANEERITUD KANALISATSIOON (tarbija)
- PLANEERITUD SADEMEVEEKANALISTATSIOON
- HÄRMA TN 3 KINNISTU DP-ga PLANEERITUD KOLEKTORISSE SUUNATUD OJA
- PLANEERITUD KOLEKTORISSE SUUNATUD OJA
- PLANEERITUD TRUUP
- PLANEERITUD KOLEKTORI KAITSEVÕND 10 m
- PLANEERITUD ELEKTRIVARUSTUSE LIITUMISKILP
- PLANEERITUD MADALPINGE KAABELLIIN
- PLANEERITUD TÄNAVAVALGUSTUSE KAABELLIIN
- PLANEERITUD SIDEKANALISATSIOON
- VÕIMALIK JUURDEPÄAS KRUNDILE
- TEHNOVÕRGU KAITSEVÕND
- JALGRATTA PARKLA VÕIMALIK ASUKOHT

MÄRKUSED:

- Joonise paremaks loetavuseks on planeeringuala piir nihutatud katatsripiiridest lahku.
- Tehnovõrkude lahendus on põhimõtteline ja täpsustub edasise projekteerimise käigus.
- Topo-geodeetiline uuring on koostatud Osahing Pärnu Maamõõduteenistus poolt 2023. aasta septembris, töö nr TM-296/23. Koordinaadid riiklikus I-Est'97, kõrgused EH2000 süsteemis.

Planeering

Pärnu linnas Rehepapi tn 5 kinnistu detailplaneering

Joonise nimetus

Tehnovõrkude koondploom

Planeerija	Skepast&Puhkim OÜ Laki pöik 2 12519 Tallinn EESTI Tel. +372 664 5808 info@skp.ee	Tellijä:	Pärnu Linnavalitsus Suur-Sõja 16 80098 Pärnu EESTI Tel. +372 444 8100 linnavalitsus@parnu.ee
Projekti juht	Evelin Kuusk	Stadium	DP
Planeerija	Triin Koorts	Mõõtkava	1:500
Projekteerija	Piret Kikkas	Kuupäev	08.02.2024
Projekti nr	23000073	Planeering	DP-04