




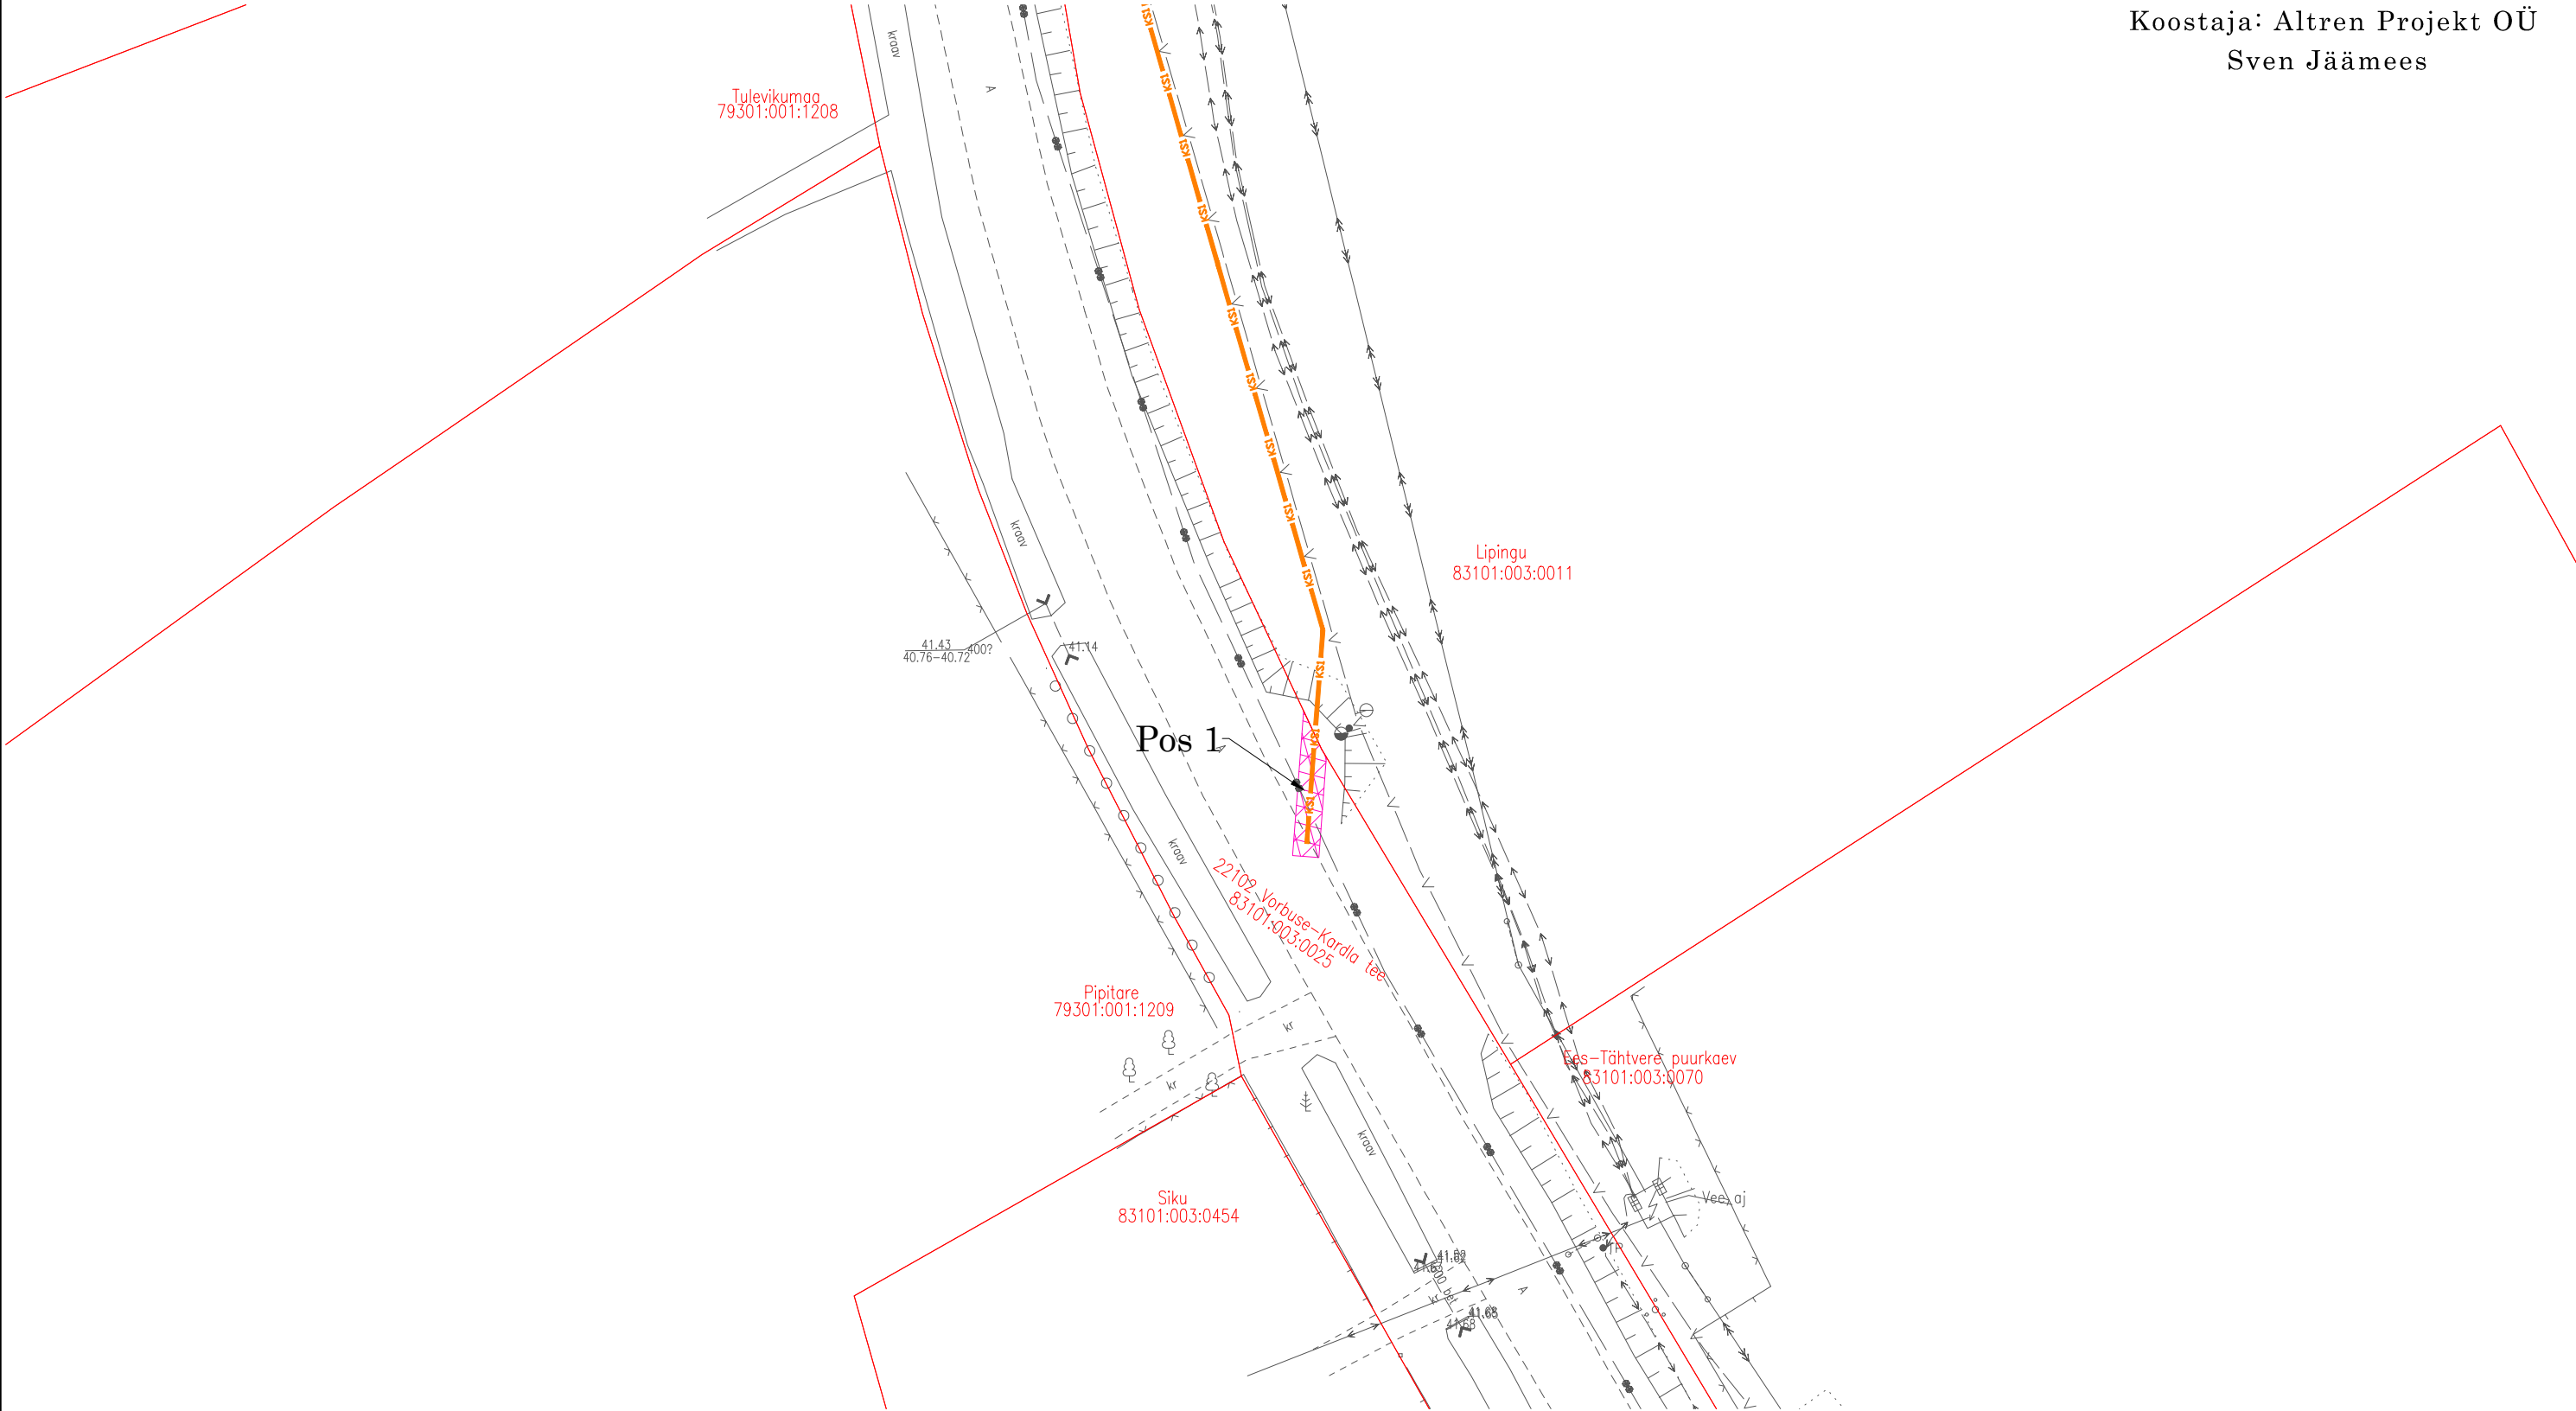

Isikliku kasutusõigusega koormatava ala plaan
Mõõtkava 1:500 A3



Koostaja: Altren Projekt OÜ
Sven Jäämees




-  - Isikliku kasutusõiguse seadmise ala
 KS1  - proj. survekanalisatsioonitorustik
 - Katastriüksuse piir


Jrk nr	IKÕ ala Pos nr (plaanil)	Kinnistu registriosa number	Katastriüksuse tunnus, nimi ja sihtotstarve	Asukoht riigitee (nr ja nimi) suhtes (lõigu algus ja lõpp km);	Ala pindala ruutmeetrites m²
1.	Pos 1	5724550	83101:003:0025 22102 Vorbuse-Kardla tee transpordimaa	22102 Vorbuse-Kardla tee km 0,414 - 0,421	19 m²

"Tartu linn, Vorbuse küla, Mõisa tee ja Tiigi ringi kinnistute ühendamine ühisveevärgi ja
-kanalisatsiooniga ning Vorbuse küla torustike ühendamine Tartu linna võrguga",
töö nr 25025



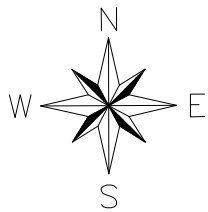

Isikliku kasutusõigusega koormatava ala plaan
Mõõtkava 1:500 A3

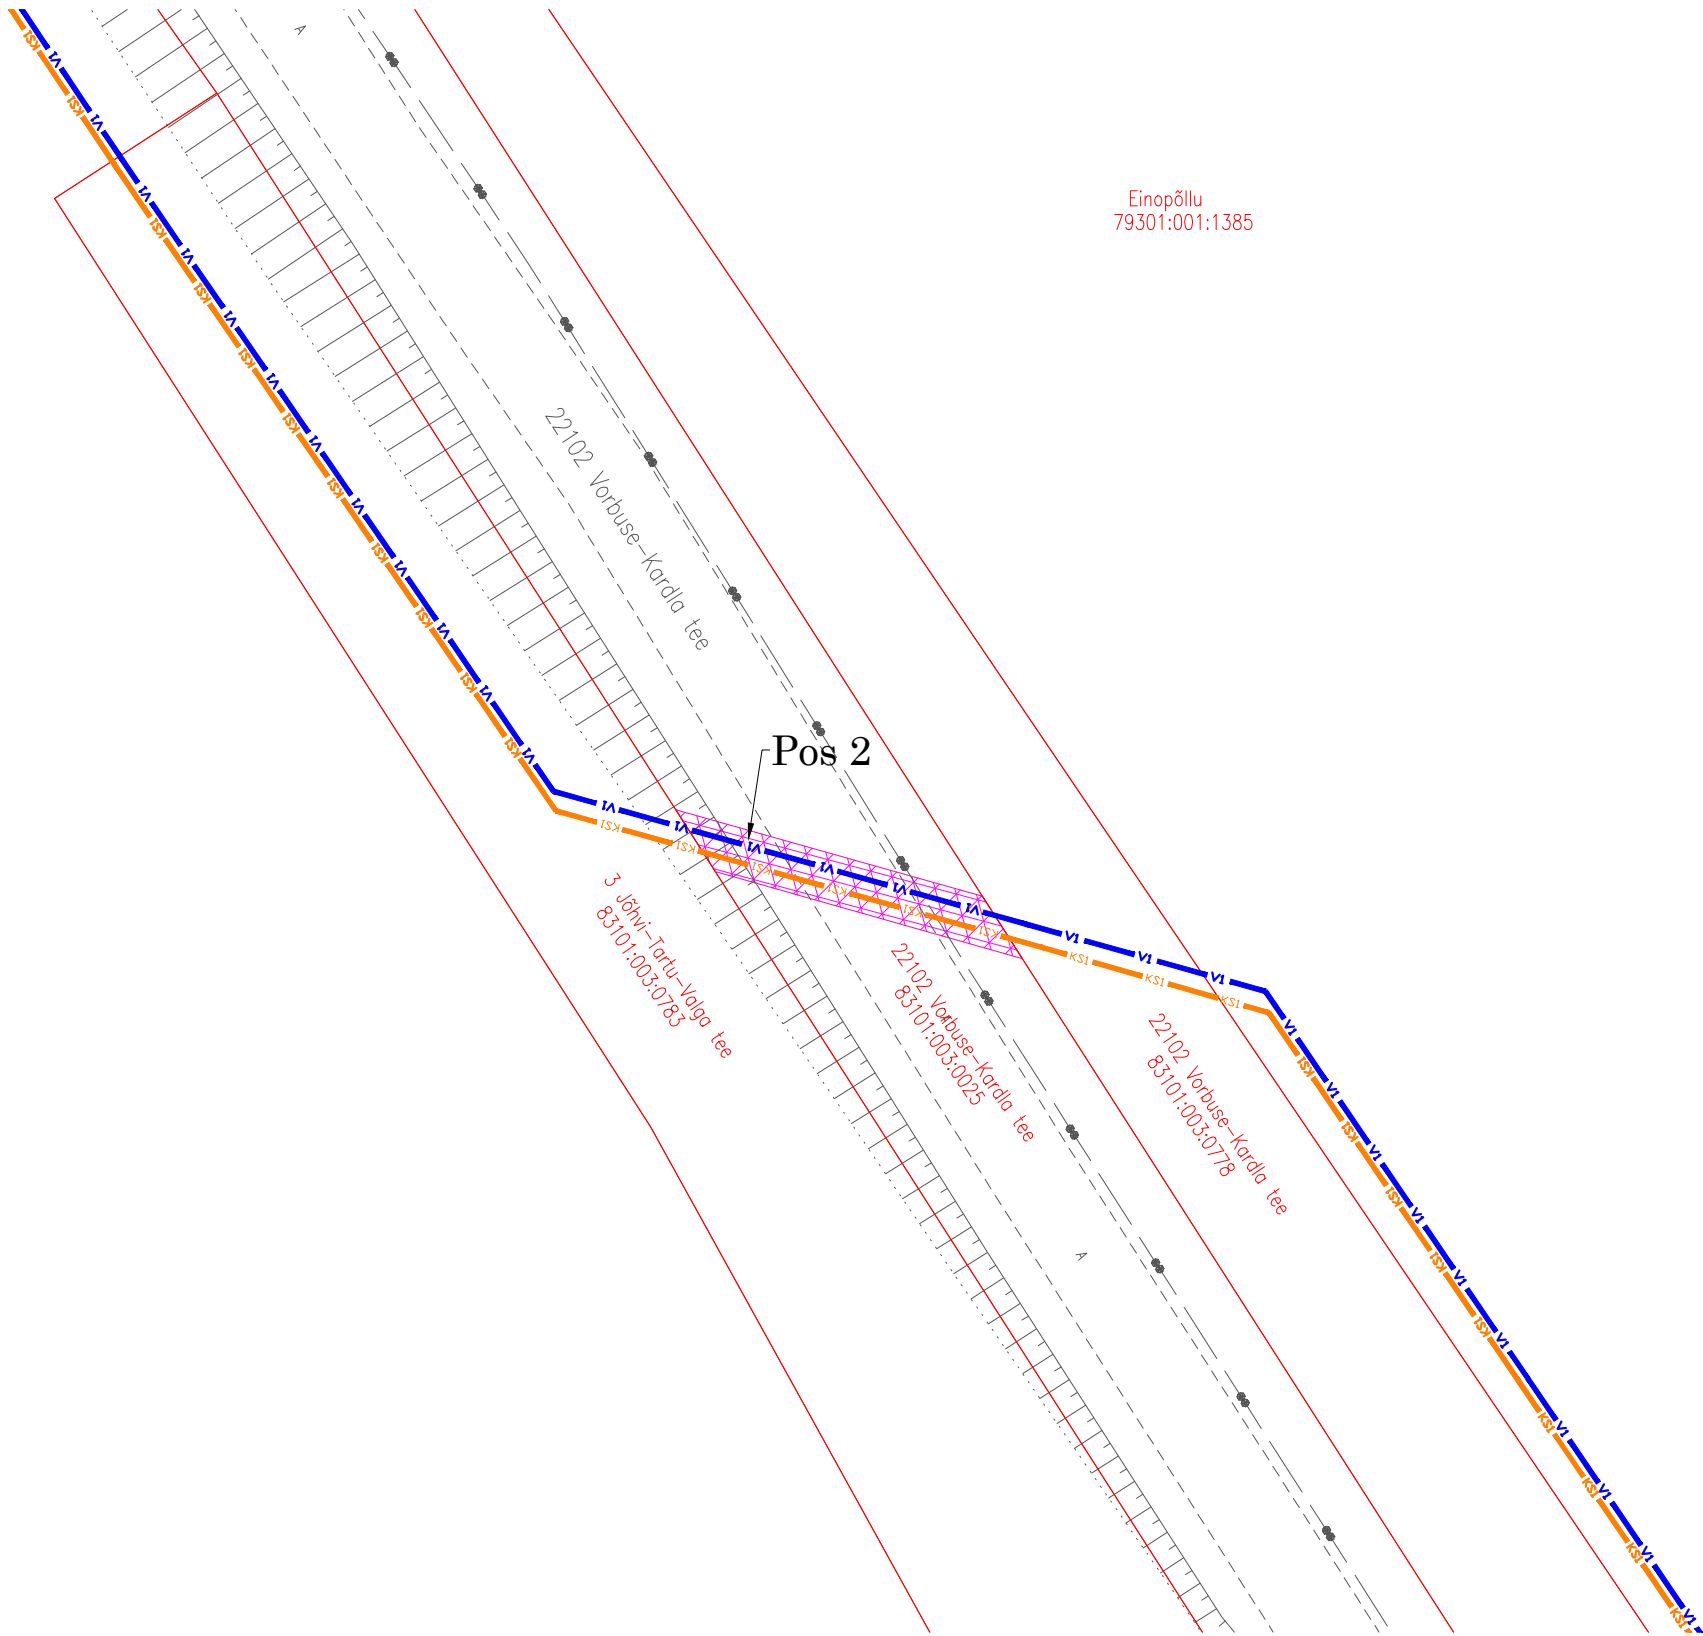

Koostaja: Altren Projekt OÜ
Sven Jäämees



Jrk nr	IKÕ ala Pos nr (plaanil)	Kinnistu registriosa number	Katastriüksuse tunnus, nimi ja sihtotstarve	Asukoht riigitee (nr ja nimi) suhtes (lõigu algus ja lõpp km):	Ala pindala ruutmeetrides m²
1.	Pos 2	5724550	83101:003:0025 22102 Vorbuse-Kardla tee transpordimaa	22102 Vorbuse-Kardla tee km 1,358 - 1,376	68 m²


-  - Isikliku kasutusõiguse seadmise ala
-  - Katastriüksuse piir
-  V1 - proj. veetorustik
-  KS1 - proj. survekanalisatsioonitorustik

"Tartu linn, Vorbuse küla, Mõisa tee ja Tiigi ringi kinnistute ühendamine ühisveevärgi ja
-kanalisatsiooniga ning Vorbuse küla torustike ühendamine Tartu linna võrguga",
töö nr 25025

Technical drawing of a road layout, likely a plan view, showing various road segments, intersections, and infrastructure. The drawing includes several key annotations and labels:

- Top Right:** Koostaja: Altren Projekt OÜ
Sven Jäämees
- Top Left:** use-Kardla tee
- Center:** Pos 3 (pointing to a specific location on the road)
- Center-Left:** Raudteepõllu 83101:003:0782
- Center-Right:** 22102 Võrbuse-Kardla tee 83101:003:0025
- Bottom Left:** Tapa-Tartu 421,6-424,7 km 83101:003:0033
- Bottom Center:** Kase tee 4 83101:003:0465
- Bottom Right:** kooritud pinnas
- Other Labels:** TP, BP, *Külaläida Kr, EIR 102, EIR 104, EIR 106,EIR

Jrk nr	IKÕ ala Pos nr (plaanil)	Kinnistu registriosa number	Katastriüksuse tunnus, nimi ja sihtotstarve	Asukoht riigitee (nr ja nimi) suhtes (lõigus algus ja lõpp km);	Ala pindala ruutmeetrides m ²
1.	Pos 3	5724550	83101:003:0025 22102 Vorbuse-Kardla tee transpordimaa	22102 Vorbuse-Kardla tee km 2,579 - 2,586	77 m ²

 - Isikliku kasutusõiguse seadmise ala
 - Katastriüksuse piir

- V1 — - proj. veektorustik
- K1 — - proj. reoveekanalisatsioonitorustik
- KS1 — - proj. survekanalisatsioonitorustik

"Tartu linn, Vorbuse küla, Mõisa tee ja Tiigi ringi kinnistute ühendamine ühisveevärgi ja -kanalisatsiooniga ning Vorbuse küla torustike ühendamine Tartu linna võrguga",
töö nr 25025