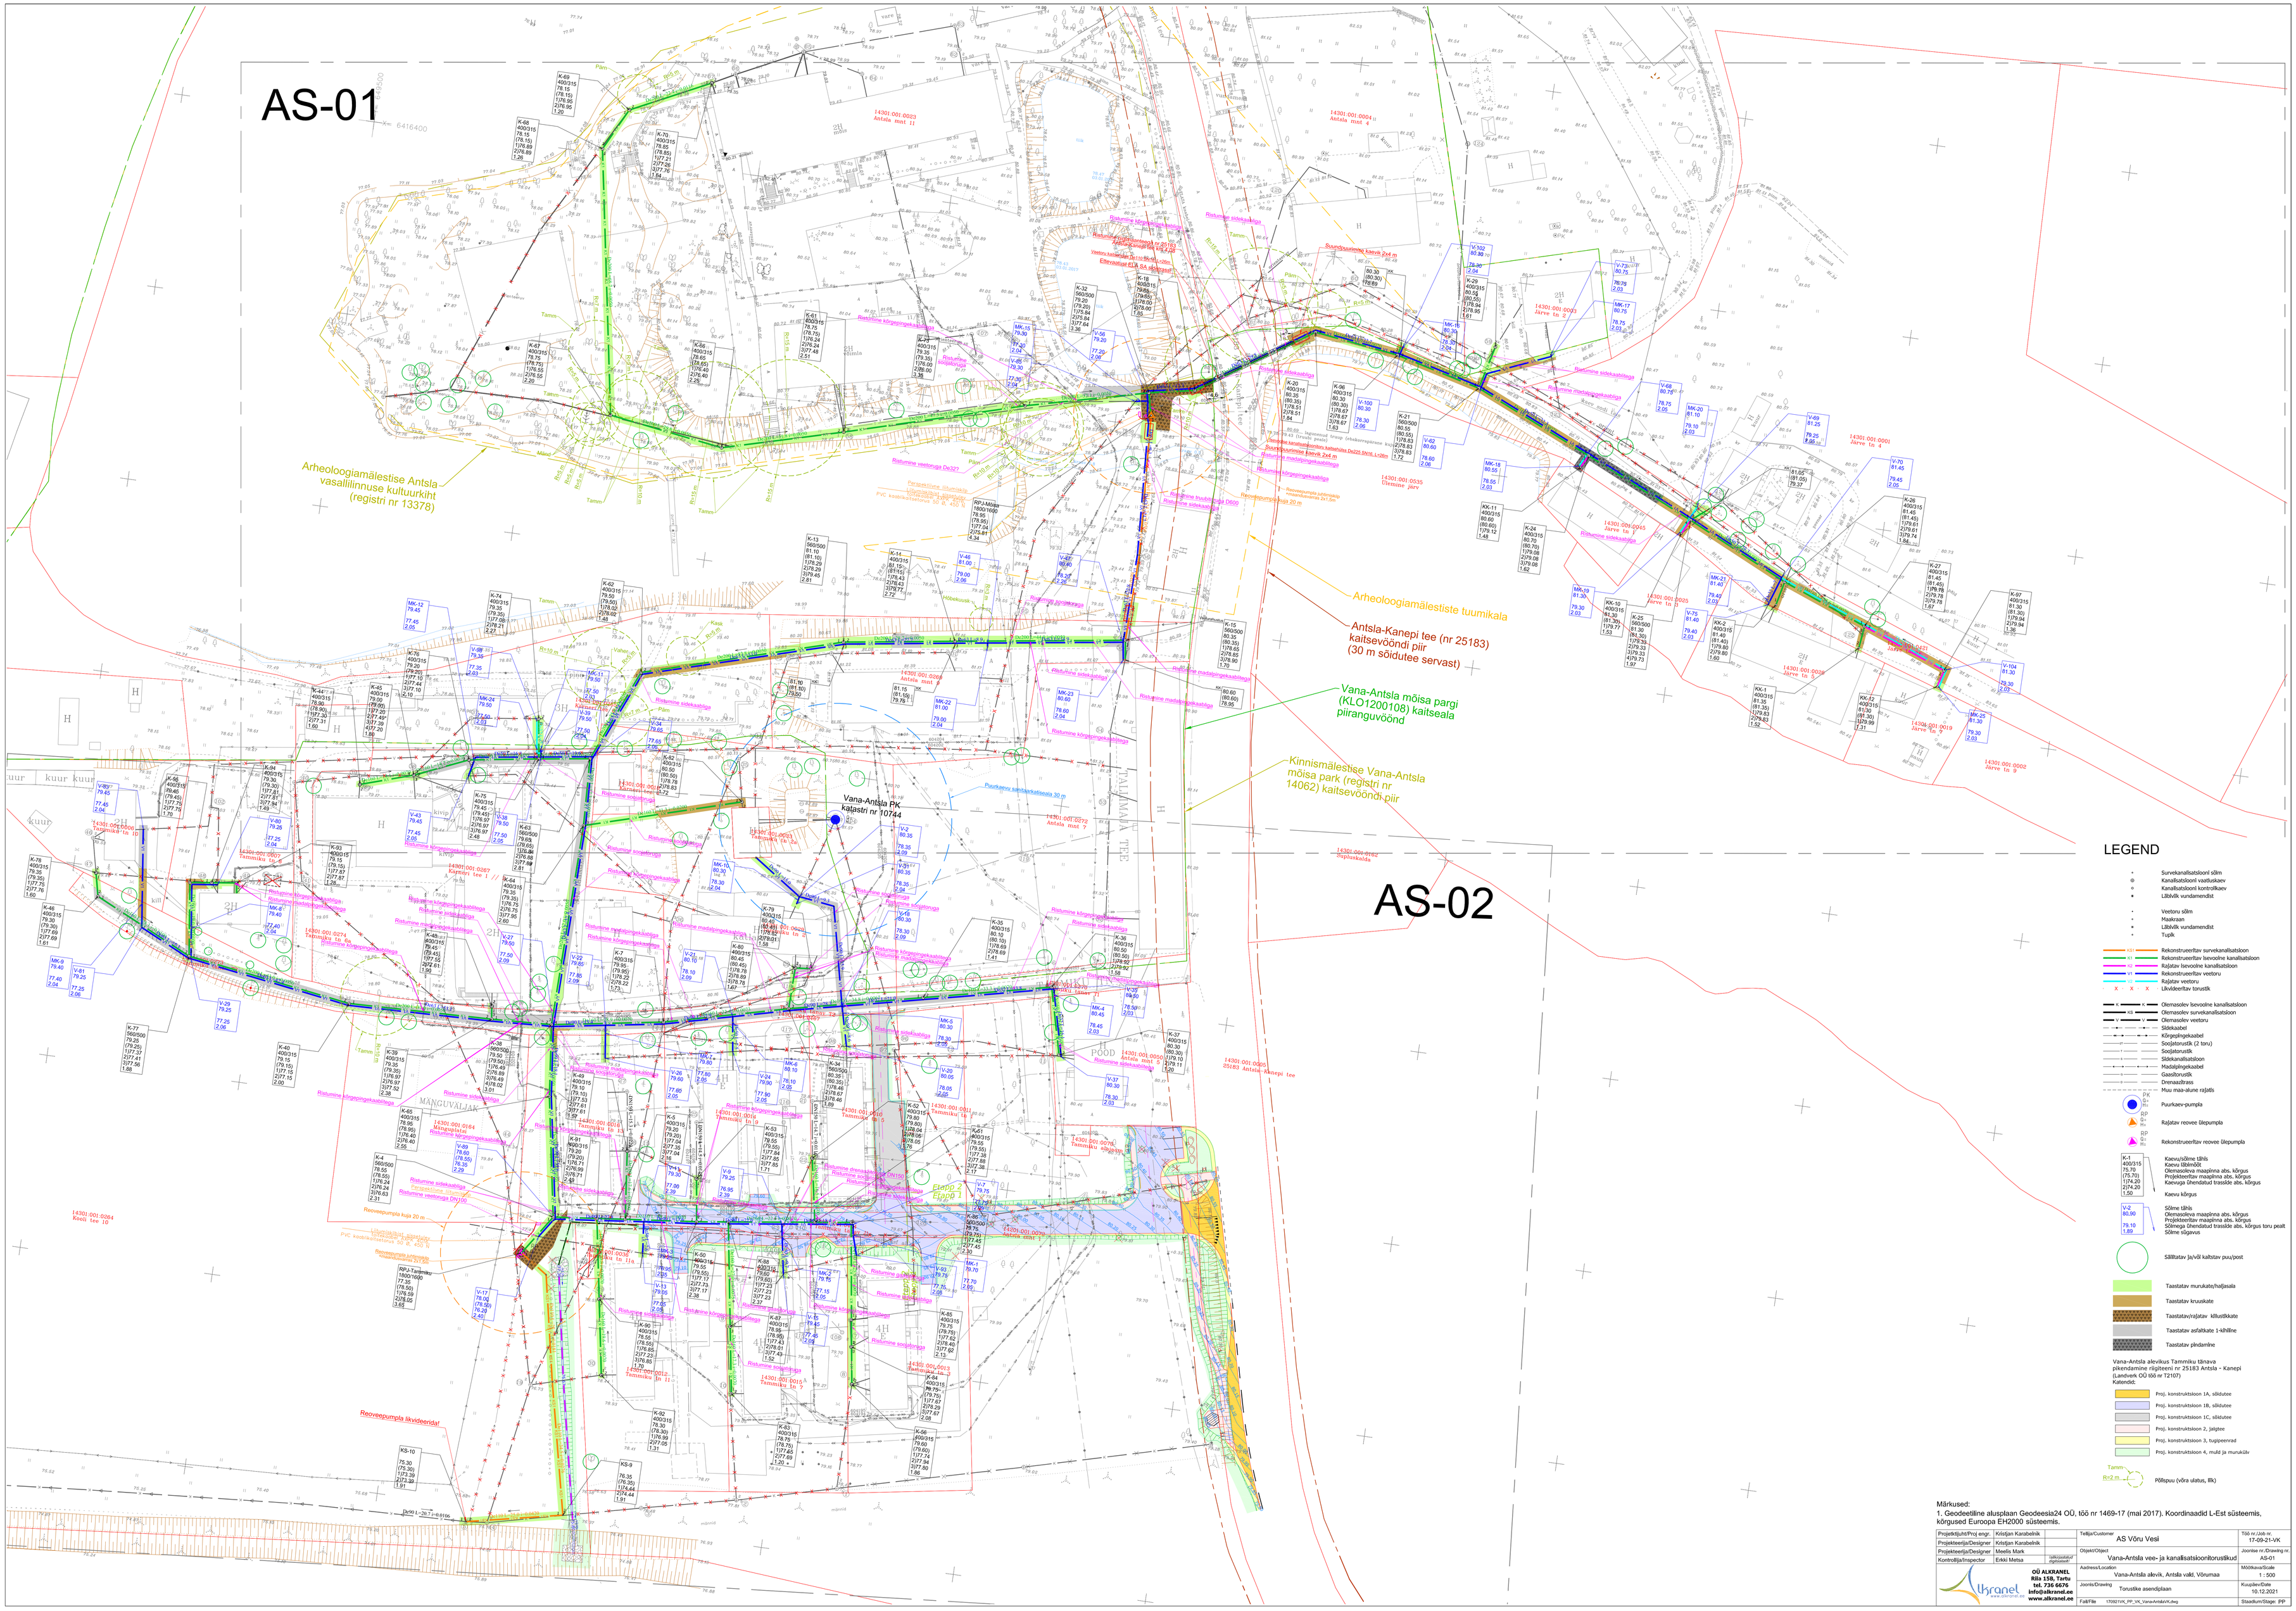


Märkused:
1. Geodeetiline alusplaan Geodeesia24 OÜ, töö nr 1469-17 (mai 2017). Koordinaadid L-Est süsteemis, kõrgused Euroopa EH2000 süsteemis.

| | | | |
|---|---|---|---|
| Projektijuht/Proj engr. | Kristjan Karabelnik | Tellija/Customer: AS Võru Vesi | Töö nr./Job nr.: 17-09-21-VK |
| Projekteerija/Designer | Kristjan Karabelnik | | |
| Projekteerija/Designer | Meelis Mark | Objekt/Object: Vana-Antsla vee- ja kanalisatsioonitorustikud | Joonise nr./Drawing nr.: AS-01 |
| Kontrollija/Inspector | Erkki Metsa | Jaltsiyaatatud ingiteenidi: | |
| OÜ ALKRANEL Rila 15B, Tartu tel. 736 6676 info@alkranel.ee www.alkranel.ee | | Aadress/Location: Vana-Antsla alevik, Antsla vald, Võrumaa | Mõõtkava/Scale: 1 : 500 |
| | | Joonis/Drawing: Torustike asendiplaan | Kuupäev/Date: 10.12.2021 |
| | | Fail/File: 170921VK_PP_VK_Vana-AntslaVK.dwg | Staadium/Stage: PP |